


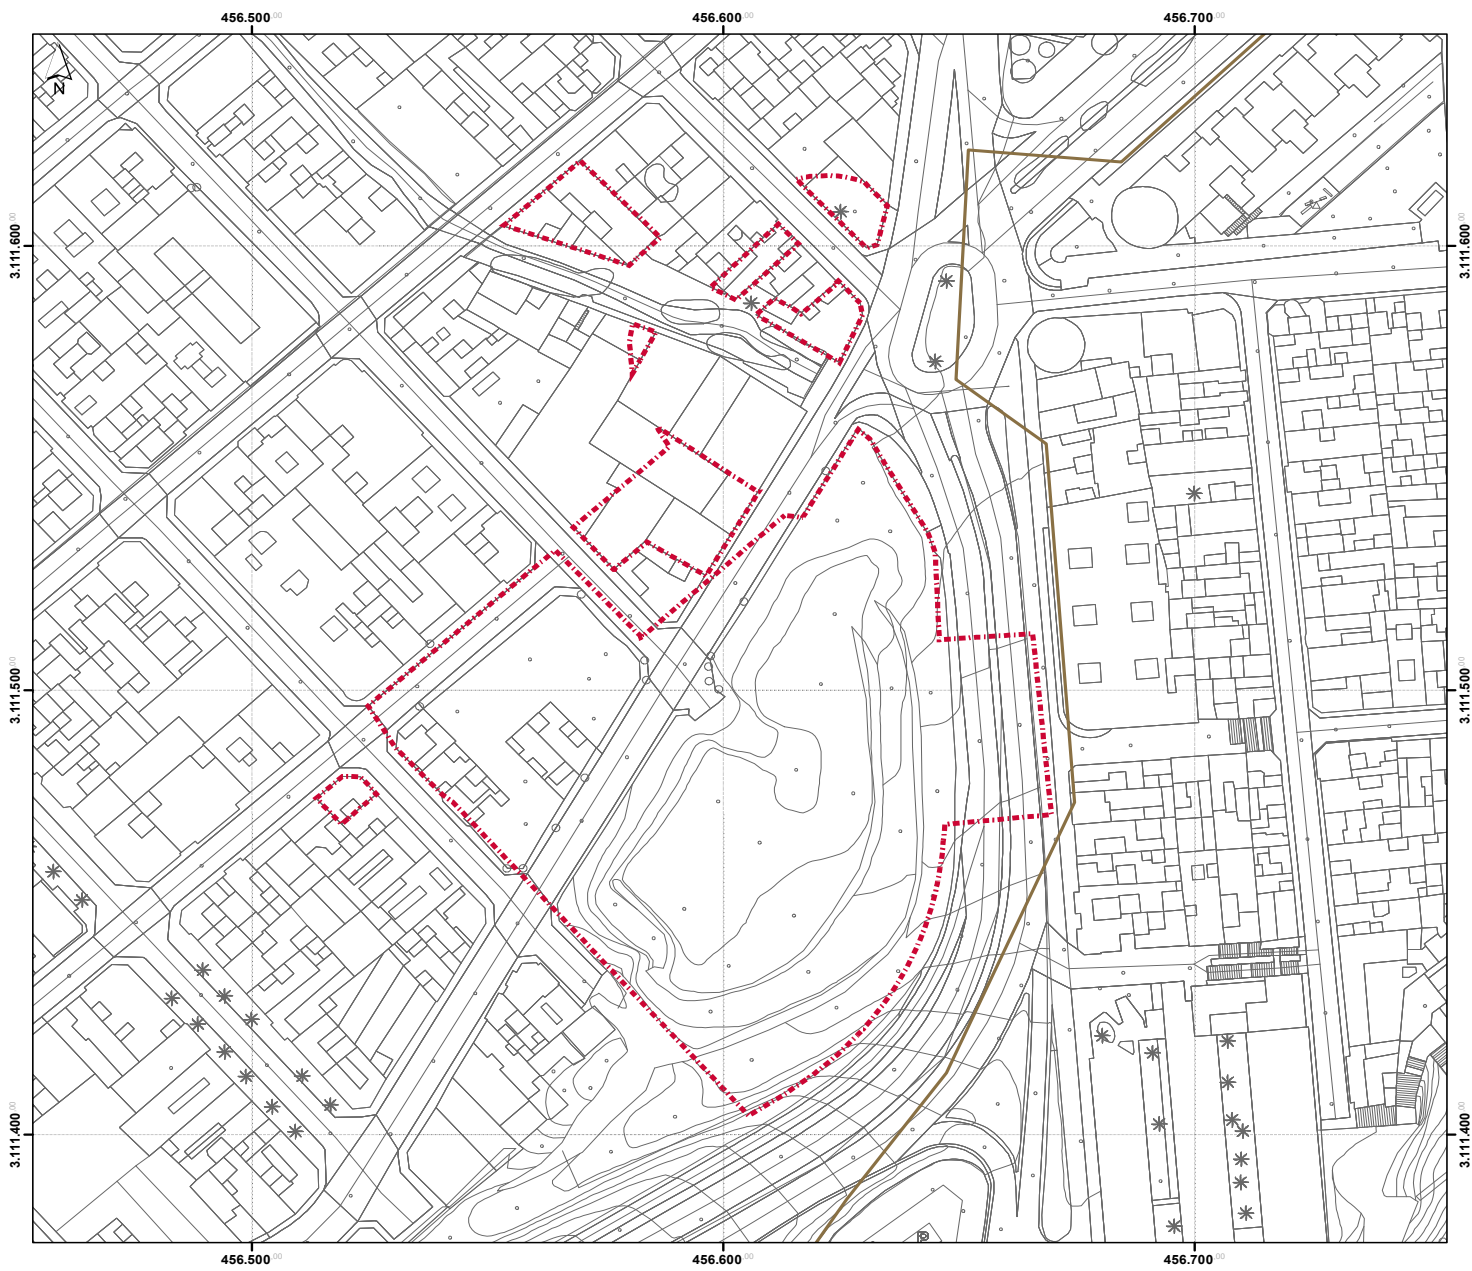

LEYENDA

DELIMITACIÓN

Ámbito de Actuación

Cartografía

RED DE SANEAMIENTO

Colector secundario



Modificación Menor del PGO de Las Palmas de Gran Canaria

Actuación de Dotación 16

Fase: Aprobación definitiva

PROMOTOR: Residencial Las Américas S.L.

PLANO DE INFORMACIÓN: N° PLANO: IU.04

Infraestructura de saneamiento según PGO'12

ESCALA: 1:1.000

REDACTOR: URBANFIX SL

FECHA: marzo 2021

Sistema de coordenadas: REGCAN95 UTM Zone 28N, Datum: Red Geodésica de Canarias 1995, Unidades: Meter

Cartografía base: Cartografía de GRAFCAN, Servicio WMS de IDECanarias

URBANFIX