

ENTRADA


2021 - 96768

REGISTRO GENERAL

Ayuntamiento de Las Palmas de Gran Canaria



CÓDIGO AUTÉNTICO que puede ser comprobada mediante el Código Seguro de Verificación en <http://sedelelectronica.laspalmasgco.es/valDoc/index.jsp>

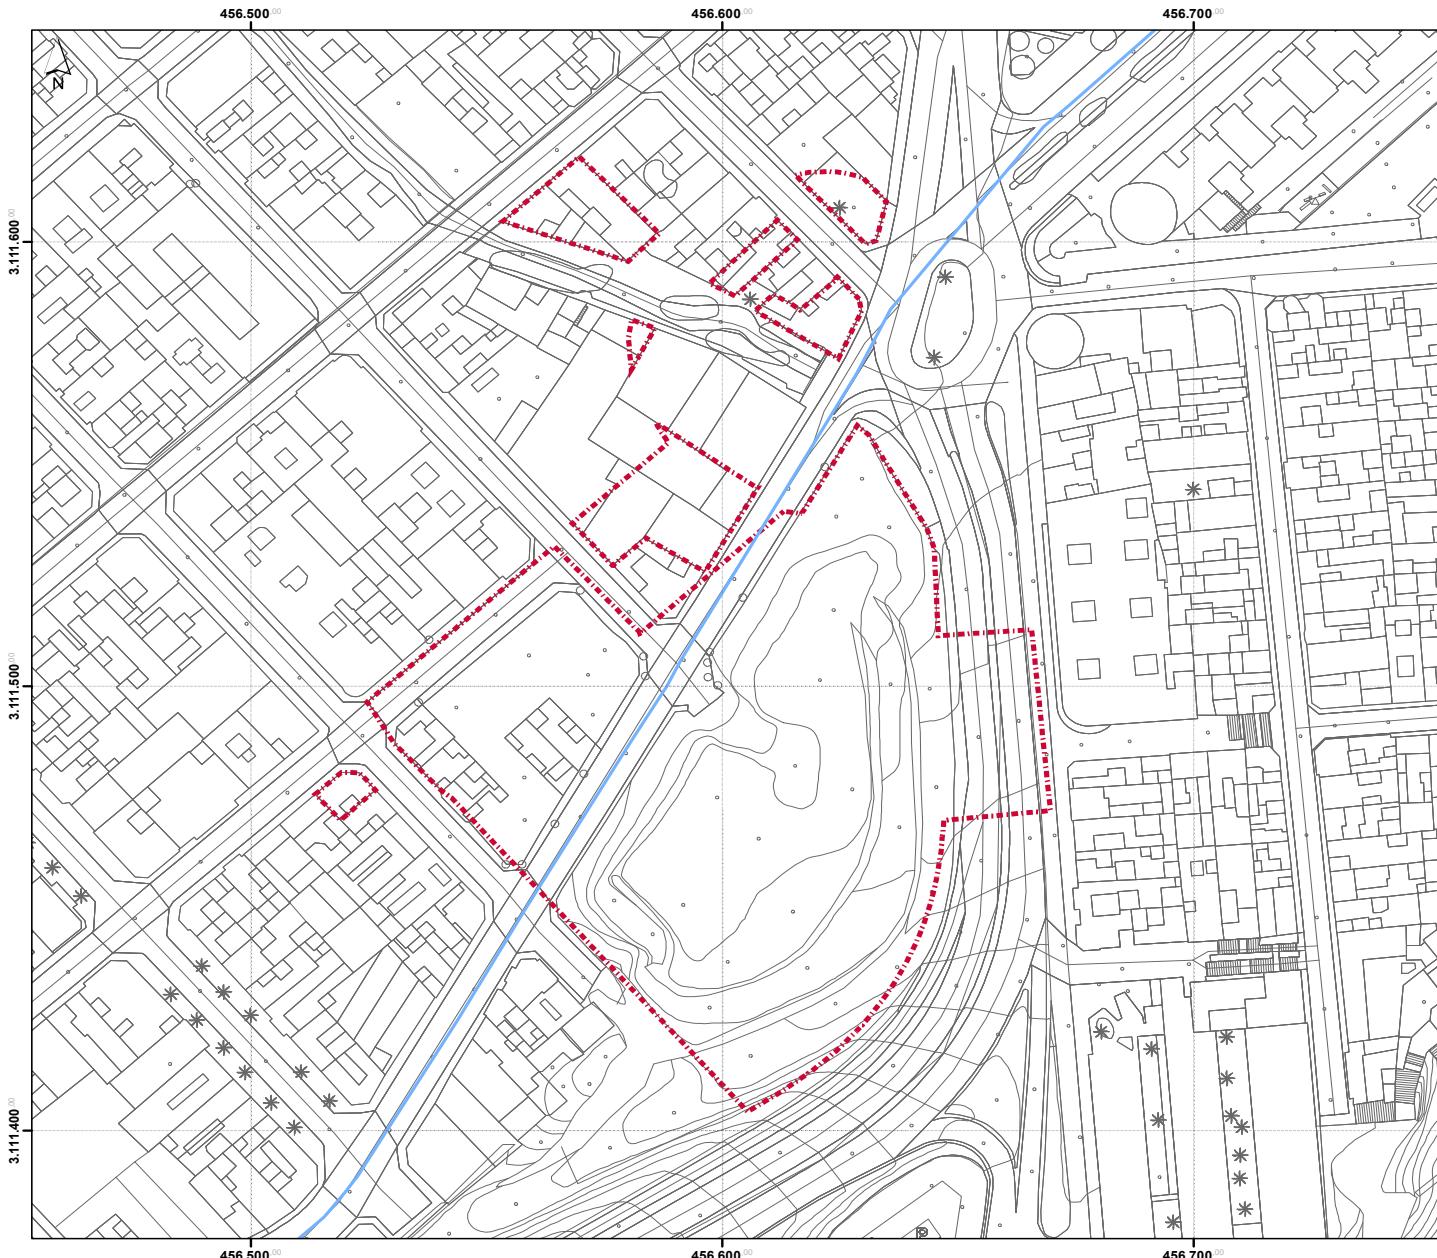

LEYENDA

DELIMITACIÓN

- Ambito de Actuación
- Cartografía

RED DE ABASTECIMIENTO

- Conducción primaria propuesta



**Modificación Menor del PGO de
Las Palmas de Gran Canaria**
Actuación de Dotación 16
Fase: Aprobación definitiva

PROMOTOR:	Residencial Las Américas S.L.	
PLANO DE INFORMACIÓN:	Nº PLANO:	IU.05
Infraestructura de abastecimiento según PGO'12	ESCALA:	1:1.000
REDACTOR:	FECHA:	marzo 2021
Sistema de coordenadas: - REGCAN95 UTM Zone 28N - Datum: Red Geodésica de Canarias 1995 - Unidad: Metros Cartografía base: - Cartografía de GRAFCAN - Servicio WMS de IDECANARIAS		URBANFIX

Documento firmado por:

MARGARITA CEJAS HERNANDEZ (RESIDENCIAL LAS AMERICAS, SL)

Fecha/hora:

05/07/2021 17:42