


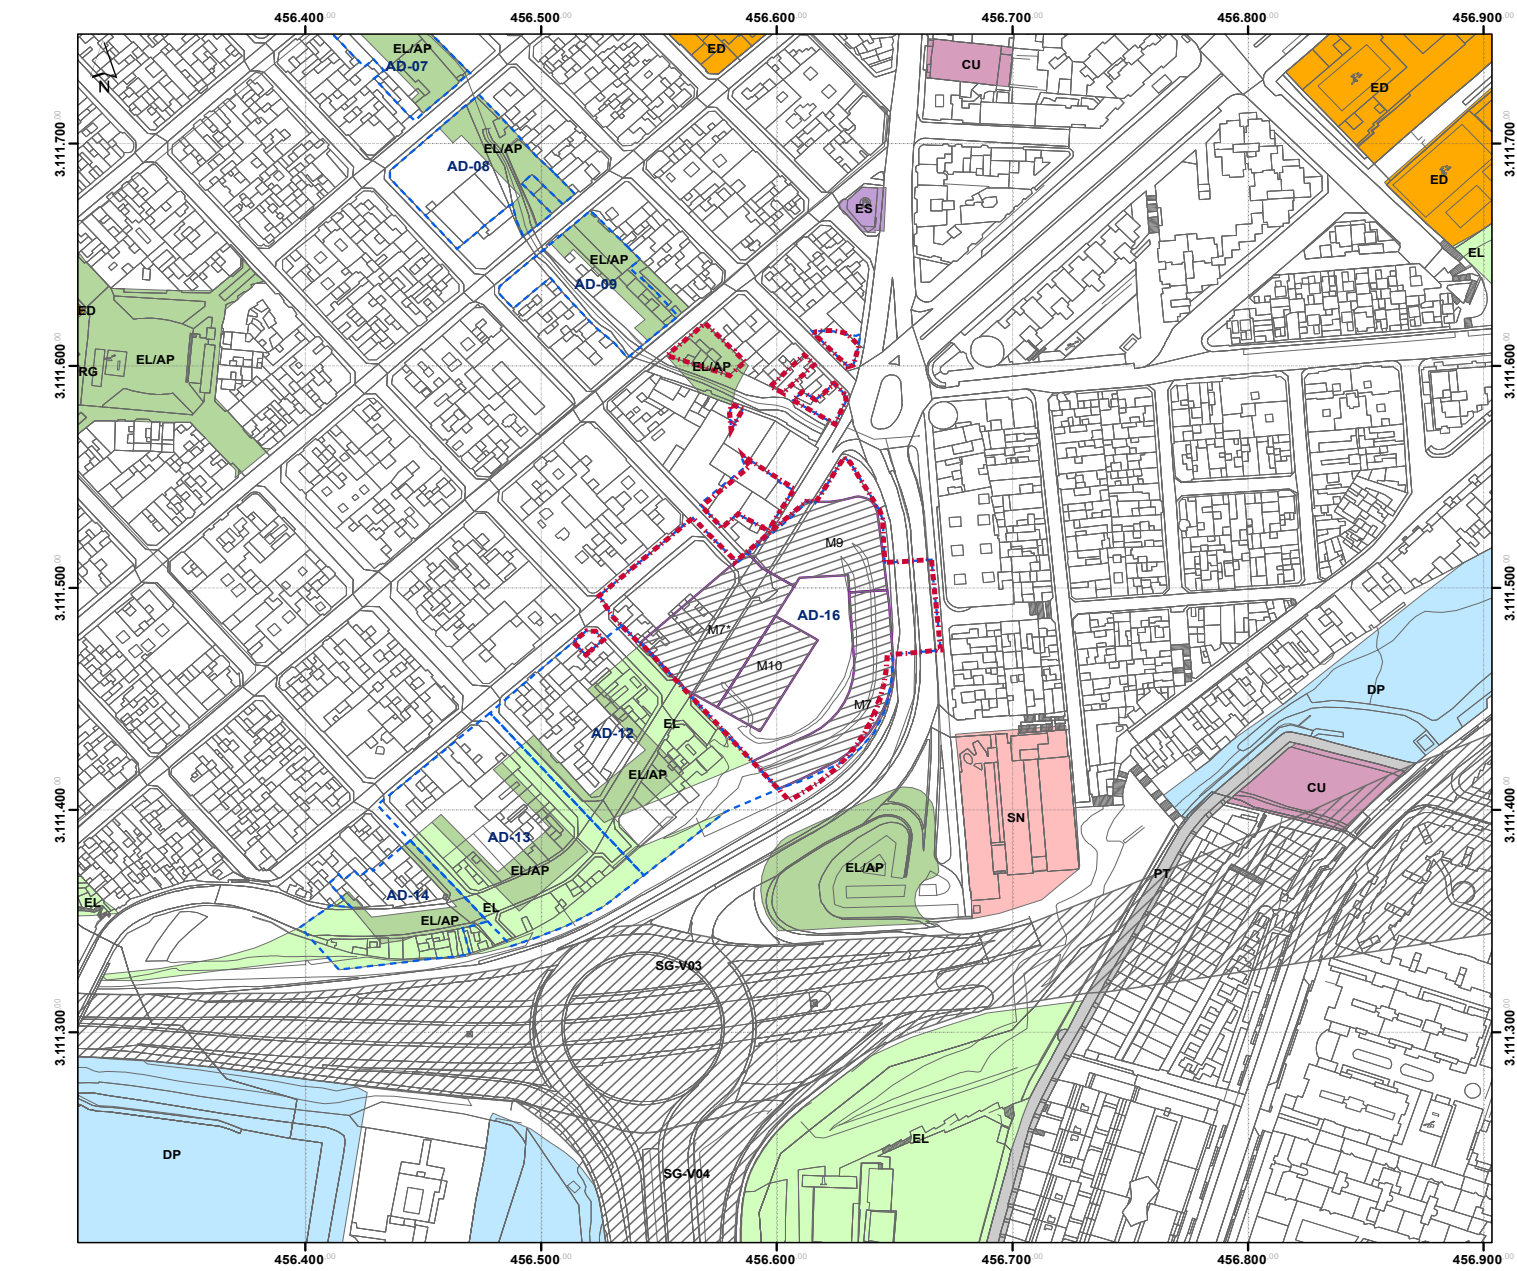

LEYENDA
DELIMITACIÓN
- - - - - Ámbito de Actuación
- - - - - Cartografía
REGULACIÓN DEL SUELO
CU Cultural
DP Deportivo
ED Educativo
EL Espacio Libre
EL/AP Espacio Libre sobre Aparcamiento soterrado
RG Religioso
SN Sanitario
ES Estación de Servicio
PT Plataforma de Tránsito
SG-VIA Sistema General Vial
AD-Act Actuación de Dotación
ALTERNATIVA 0
Alternativa

Modificación Menor del PGO de Las Palmas de Gran Canaria
Actuación de Dotación 16
Fase: Aprobación definitiva
PROMOTOR: **Residencial Las Américas S.L.**
PLANO DE ORDENACIÓN: **Alternativa 0**
Nº PLANO: **ALT.00**
ESCALA: **1:2.000**
REDACTOR: **URBANFIX SL**
FECHA: **marzo 2021**

Sistema de coordenadas:
- REGCAN95 UTM Zone 28N
- Datum: Red Geodésica de Canarias 1995
- Unidades: Meter
Cartografía base:
- Cartografía de GRAFCAN
- Servicio WMS de IDICanarias

Documento firmado por:

MARGARITA CEJAS HERNANDEZ (RESIDENCIAL LAS AMERICAS, SL)

Fecha/hora:

05/07/2021 17:42