


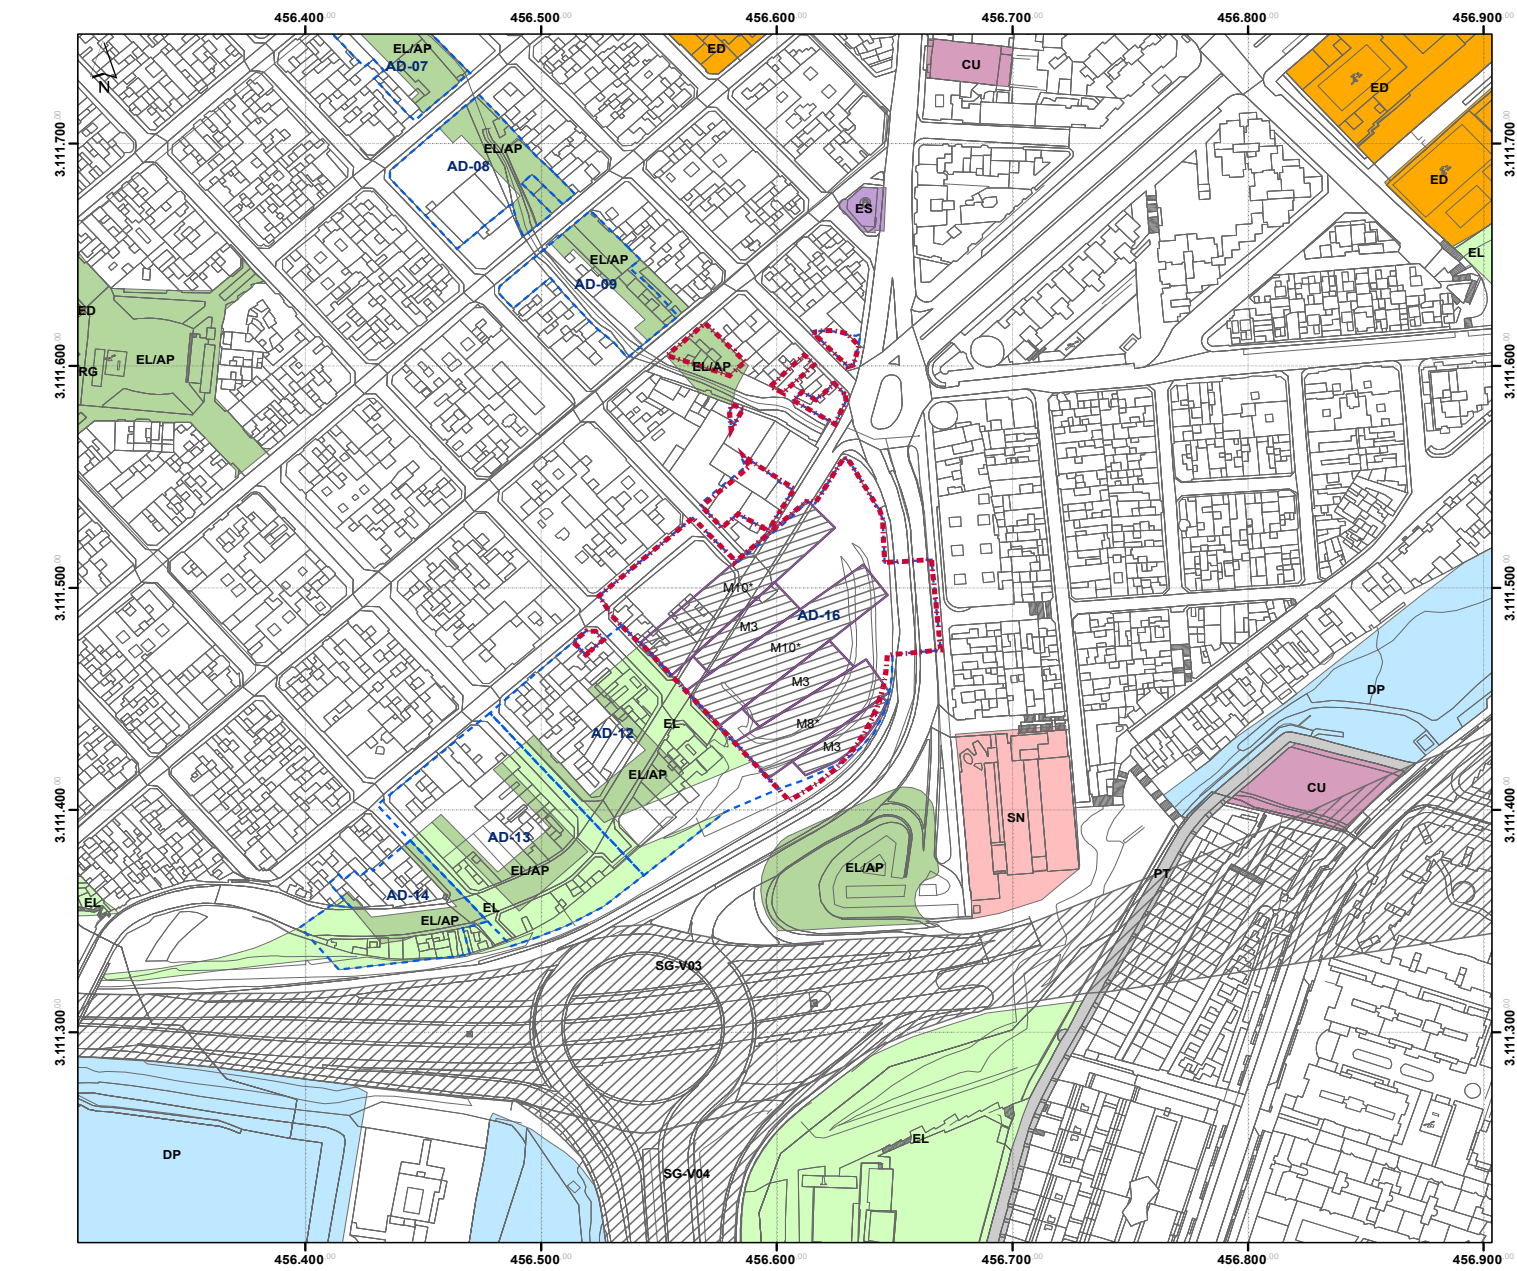

LEYENDA

DELIMITACIÓN

Ámbito de Actuación

Cartografía

REGULACIÓN DEL SUELO

Cultural

Deportivo

Educativo

Espacio Libre

ALTERNATIVA 1

Alternativa

Modificación Menor del PGO de Las Palmas de Gran Canaria

Actuación de Dotación 16

Fase: Aprobación definitiva

PROMOTOR:

Residencial Las Américas S.L.

PLANO DE ORDENACIÓN:

Alternativa 1

Nº PLANO:**ALT.01**

ESCALA:**1:2.000**

REDACTOR:

URBANFIX SL

FECHA:

marzo 2021

Sistema de coordenadas:

- REGCAN95 UTM Zone 28N
- Datum: Red Geodésica de Canarias 1995
- Unidades: Meter

Cartografía base:

- Cartografía de GRAFCAN
- Servicio WMS de IDGCANarias