


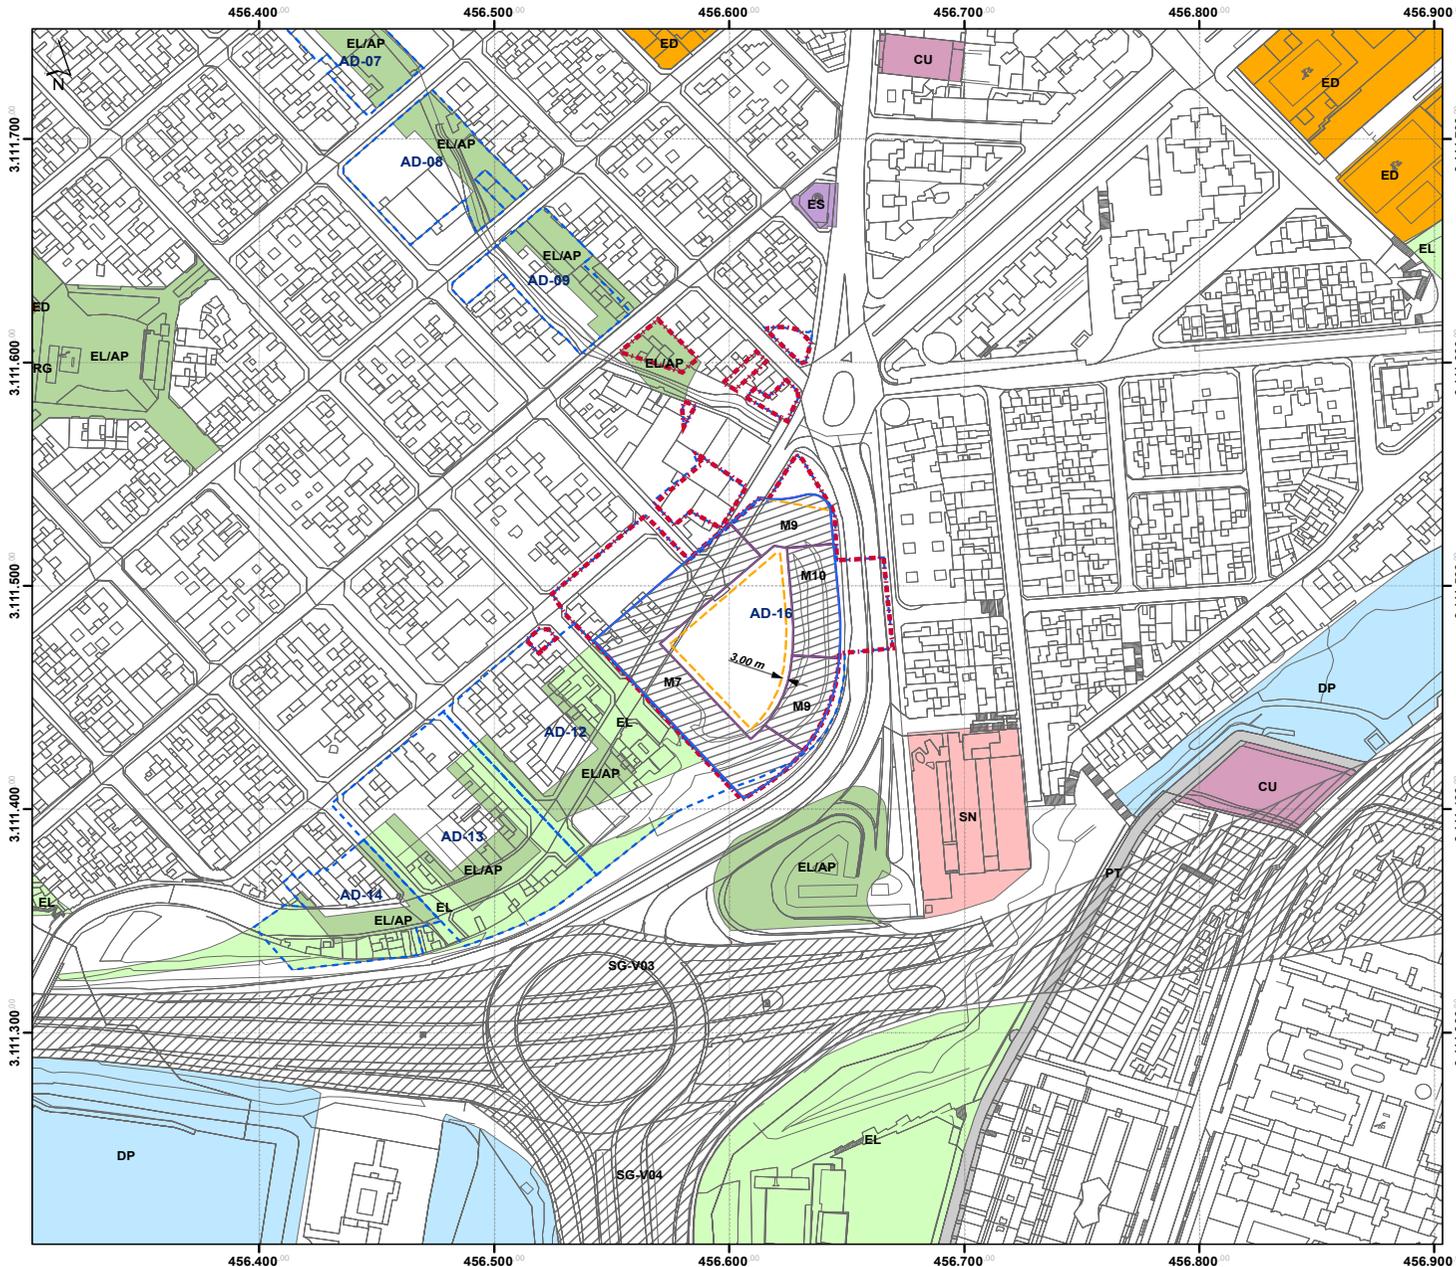

H006754ed13005090b607e51c1071129A

COPY AUTÉNTICA que puede ser comprobada mediante el Código Seguro de Verificación en <http://sedelectronica.laspalmasgc.es/valDoc/index.jsp>



LEYENDA

DELIMITACIÓN


- Ámbito de Actuación
- Cartografía

REGULACIÓN DEL SUELO

- CU Cultural
- DP Deportivo
- ED Educativo
- EL Espacio Libre
- EL/AP Espacio Libre sobre Aparcamiento soterrado
- RG Religioso
- SN Sanitario
- ES Estación de Servicio
- PT Plataforma de Tránsito
- SG-V/S Sistema General Vial
- AD Actuación de Dotación

ALTERNATIVA 2

- Alineación
- Línea de movimiento de la edificación
- Alternativa

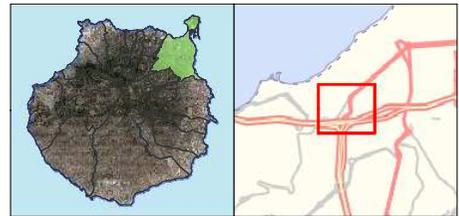

Modificación Menor del PGO de Las Palmas de Gran Canaria
Actuación de Dotación 16
Fase: Aprobación definitiva

PROMOTOR: **Residencial Las Américas S.L.**

PLANO DE ORDENACIÓN: Alternativa 2	Nº PLANO: ALT.02
	ESCALA: 1:2.000
REDACTOR: URBANFIX SL	FECHA: marzo 2021

Sistema de coordenadas:
 - REGICAN95 UTM Zone 28N
 - Datum: Red Geodésica de Canarias 1995
 - Unidades: Meter

Cartografía base:
 - Cartografía de GRAFCAN
 - Servicio WMS de IDECanarias