




COPIA AUTÉNTICA que puede ser comprobada mediante el Código Seguro de Verificación en <http://sedeelectronica.laspalmasgc.es/validador/index.jsp>

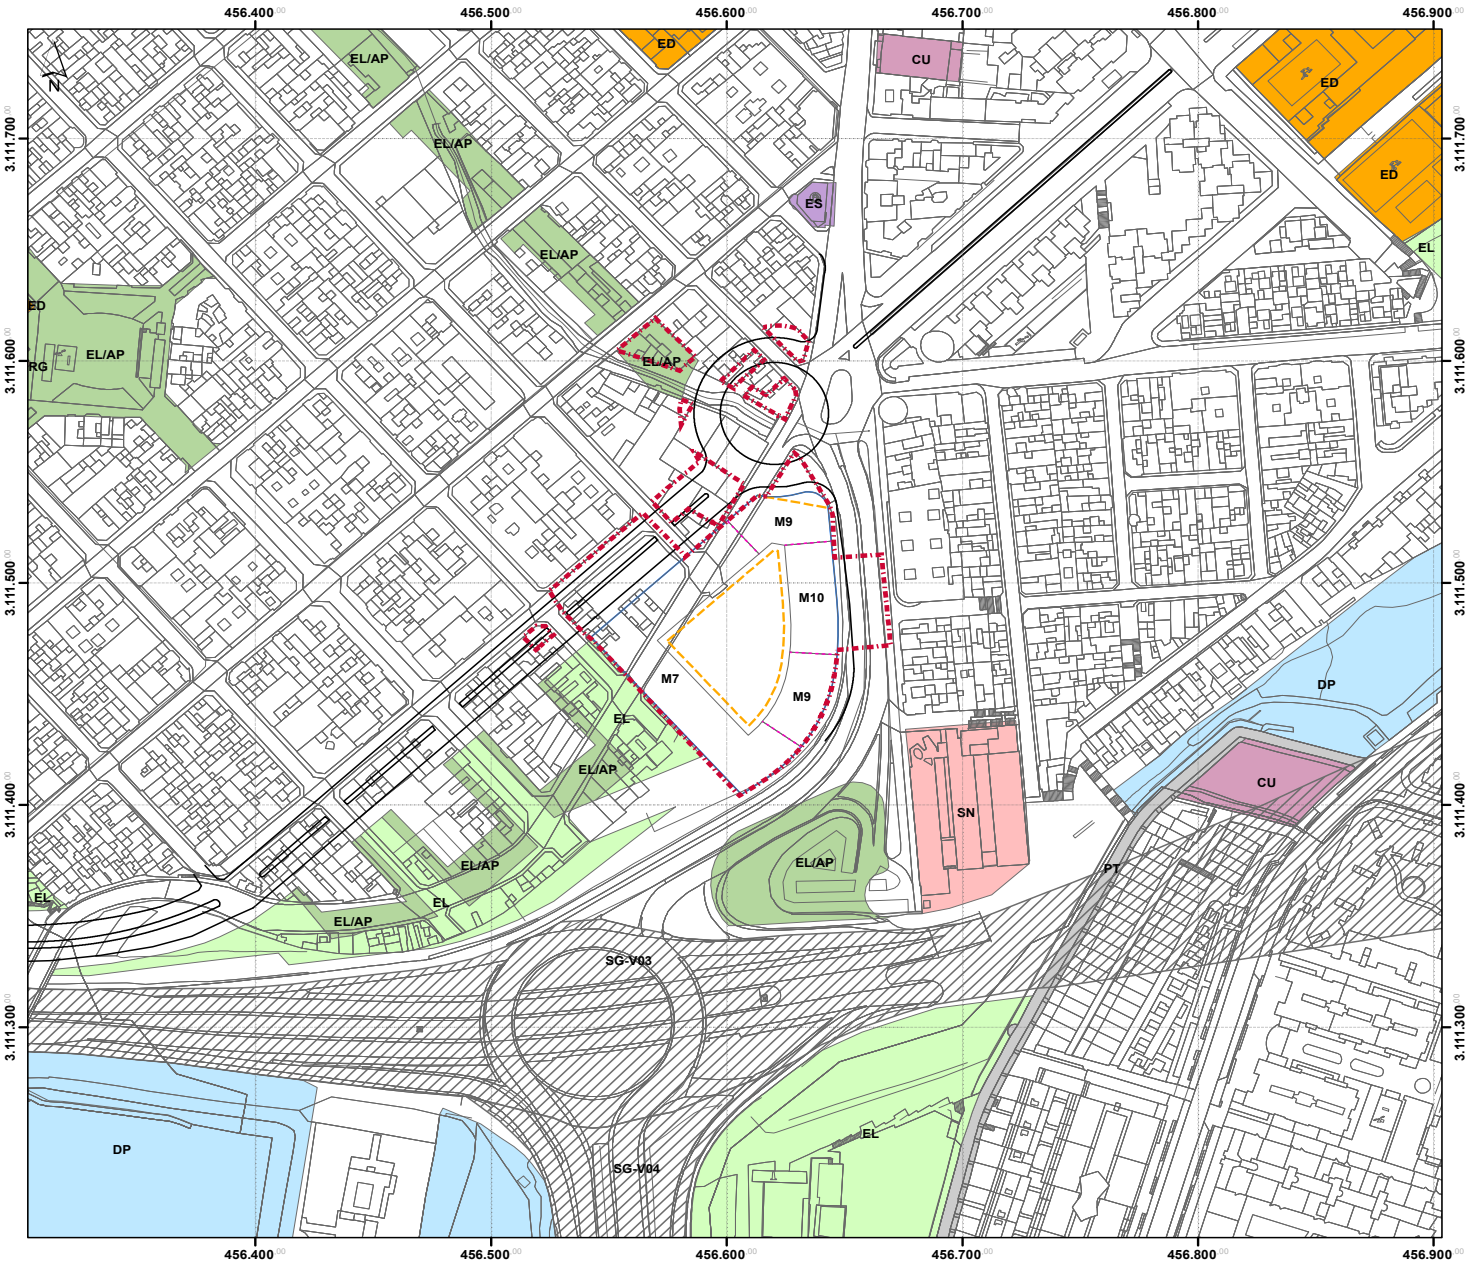


LEYENDA

DELIMITACIÓN

- Actuación de Dotación
- Cartografía
- Trazado Mesa y Lopez
- Alineación
- División nº de plantas
- Línea máxima de la edificación

REGULACIÓN DEL SUELO

- CU Cultural
- DP Deportivo
- ED Educativo
- EL Espacio Libre
- EL/AP Espacio Libre sobre Aparcamiento soterrado
- RG Religioso
- SN Sanitario
- ES Estación de Servicio
- PT Plataforma de Tránsito
- SG-VSS Sistema General Vial

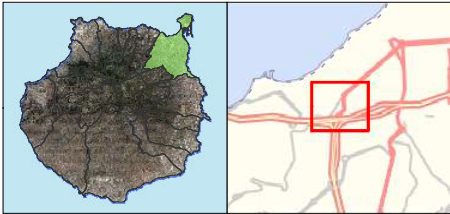

Modificación Menor del PGO de Las Palmas de Gran Canaria
Actuación de Dotación 16
Fase: Aprobación definitiva

PROMOTOR: Residencial Las Américas S.L.	
PLANO DE ORDENACIÓN: Ordenación Pormenorizada	Nº PLANO: OP.01
REDACTOR: URBANFIX SL	ESCALA: 1:2.000
FECHA: marzo 2021	

Sistema de coordenadas:
-> REGCAN95 UTM Zone 28N
-> Datum: Red Geodésica de Canarias 1995
-> Unidades: Meter

Cartografía base:
-> Cartografía de GRAFCAN
-> Servicio WMS de IDECanarias