


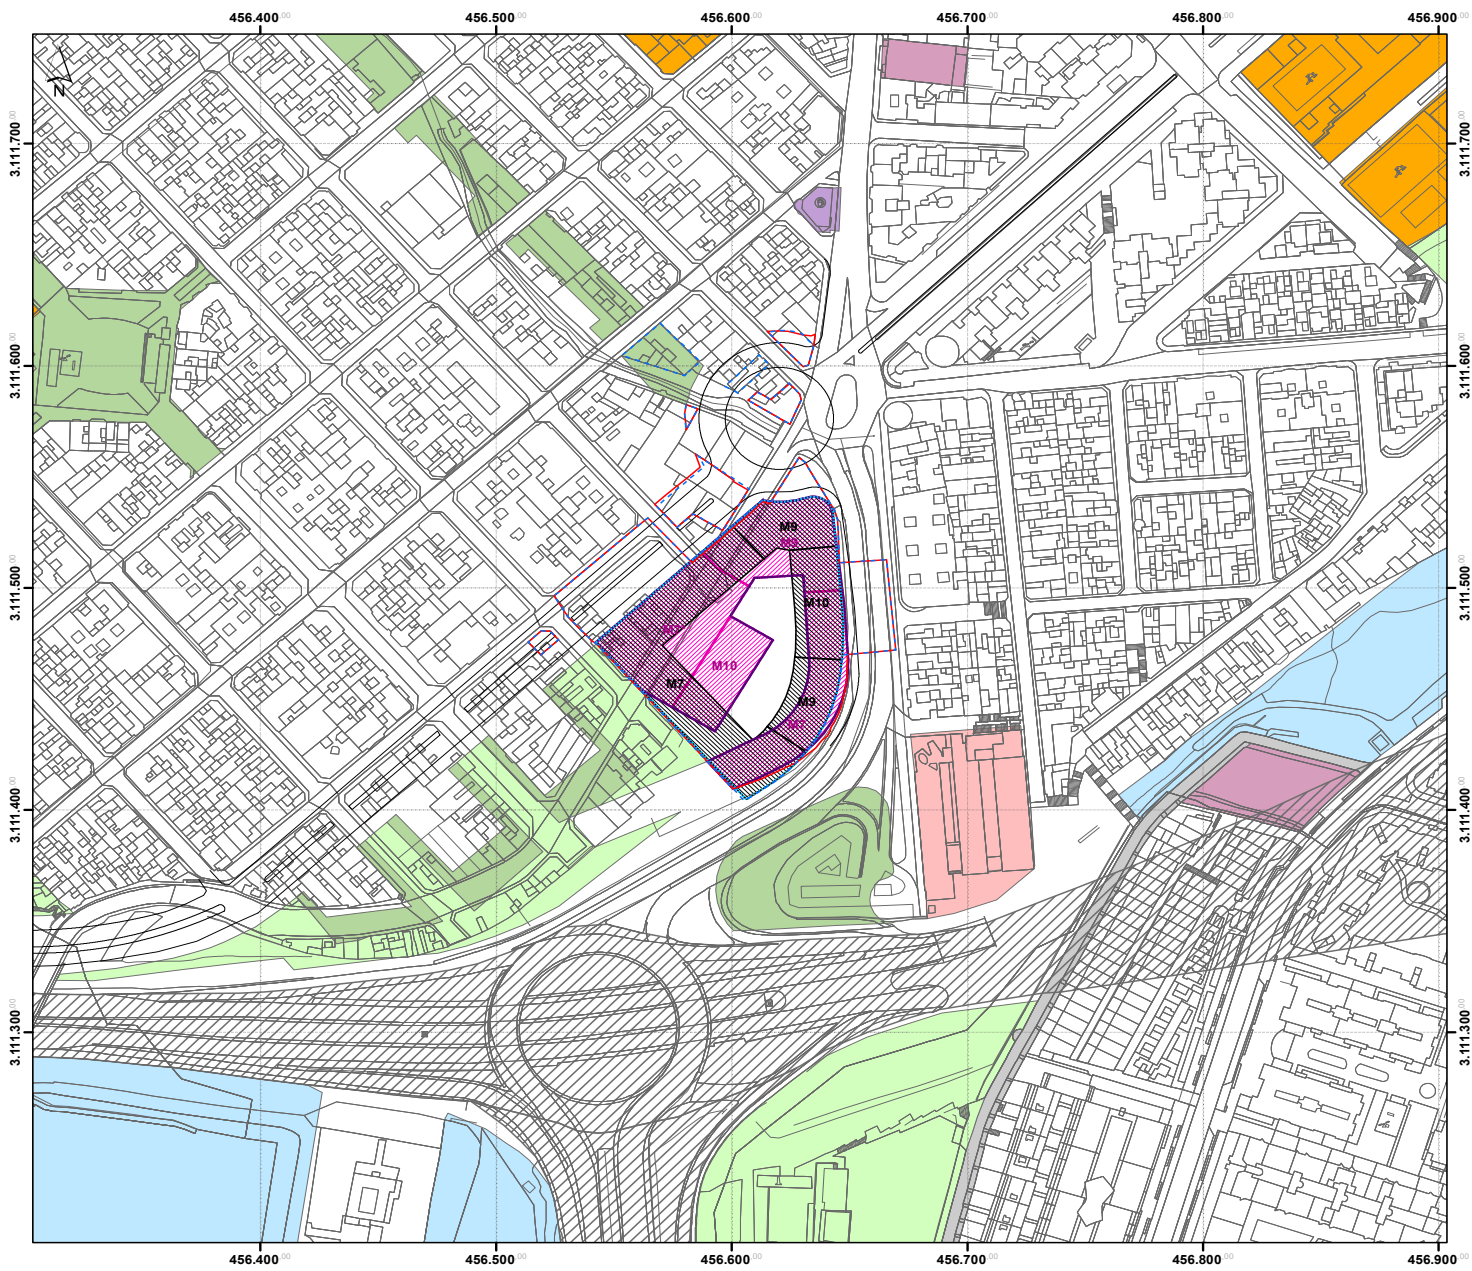

**LEYENDA**

**DELIMITACIÓN**

- Cartografía
- Trazado Mesa y Lopez

**ALTERACIONES**

- Actuación de Dotación Propuesta
- Actuación de Dotación Planeamiento Vigente
- Alineación Propuesta
- Alineación Planeamiento Vigente
- Construcción Propuesta
- Construcción Planeamiento Vigente

**REGULACIÓN DEL SUELO**

- Cultural
- Deportivo
- Educativo
- Espacio Libre
- Espacio Libre sobre Aparcamiento soterrado
- Religioso
- Sanitario
- Estación de Servicio
- Plataforma de Tránsito
- Sistema General Vial

**Modificación Menor del PGO de Las Palmas de Gran Canaria**  
**Actuación de Dotación 16**  
**Fase: Aprobación definitiva**

PROMOTOR:  
**Residencial Las Américas S.L.**

PLANO DE ORDENACIÓN:  
**Alteraciones**

Nº PLANO:  
**OP.02**

REDACTOR:  
**URBANFIX SL**

ESCALA:  
**1:2.000**

Sistema de coordenadas:

- REGCAN95 UTM Zone 28N
- Datum: Red Geodésica de Canarias 1995
- Unidades: Meter

Cartografía base:

- Cartografía de GRAFCAN
- Servicio WMS de IDECanarias

Documento firmado por:  
MARGARITA CEJAS HERNANDEZ (RESIDENCIAL LAS AMERICAS, SL)

Fecha/hora:  
05/07/2021 17:42