


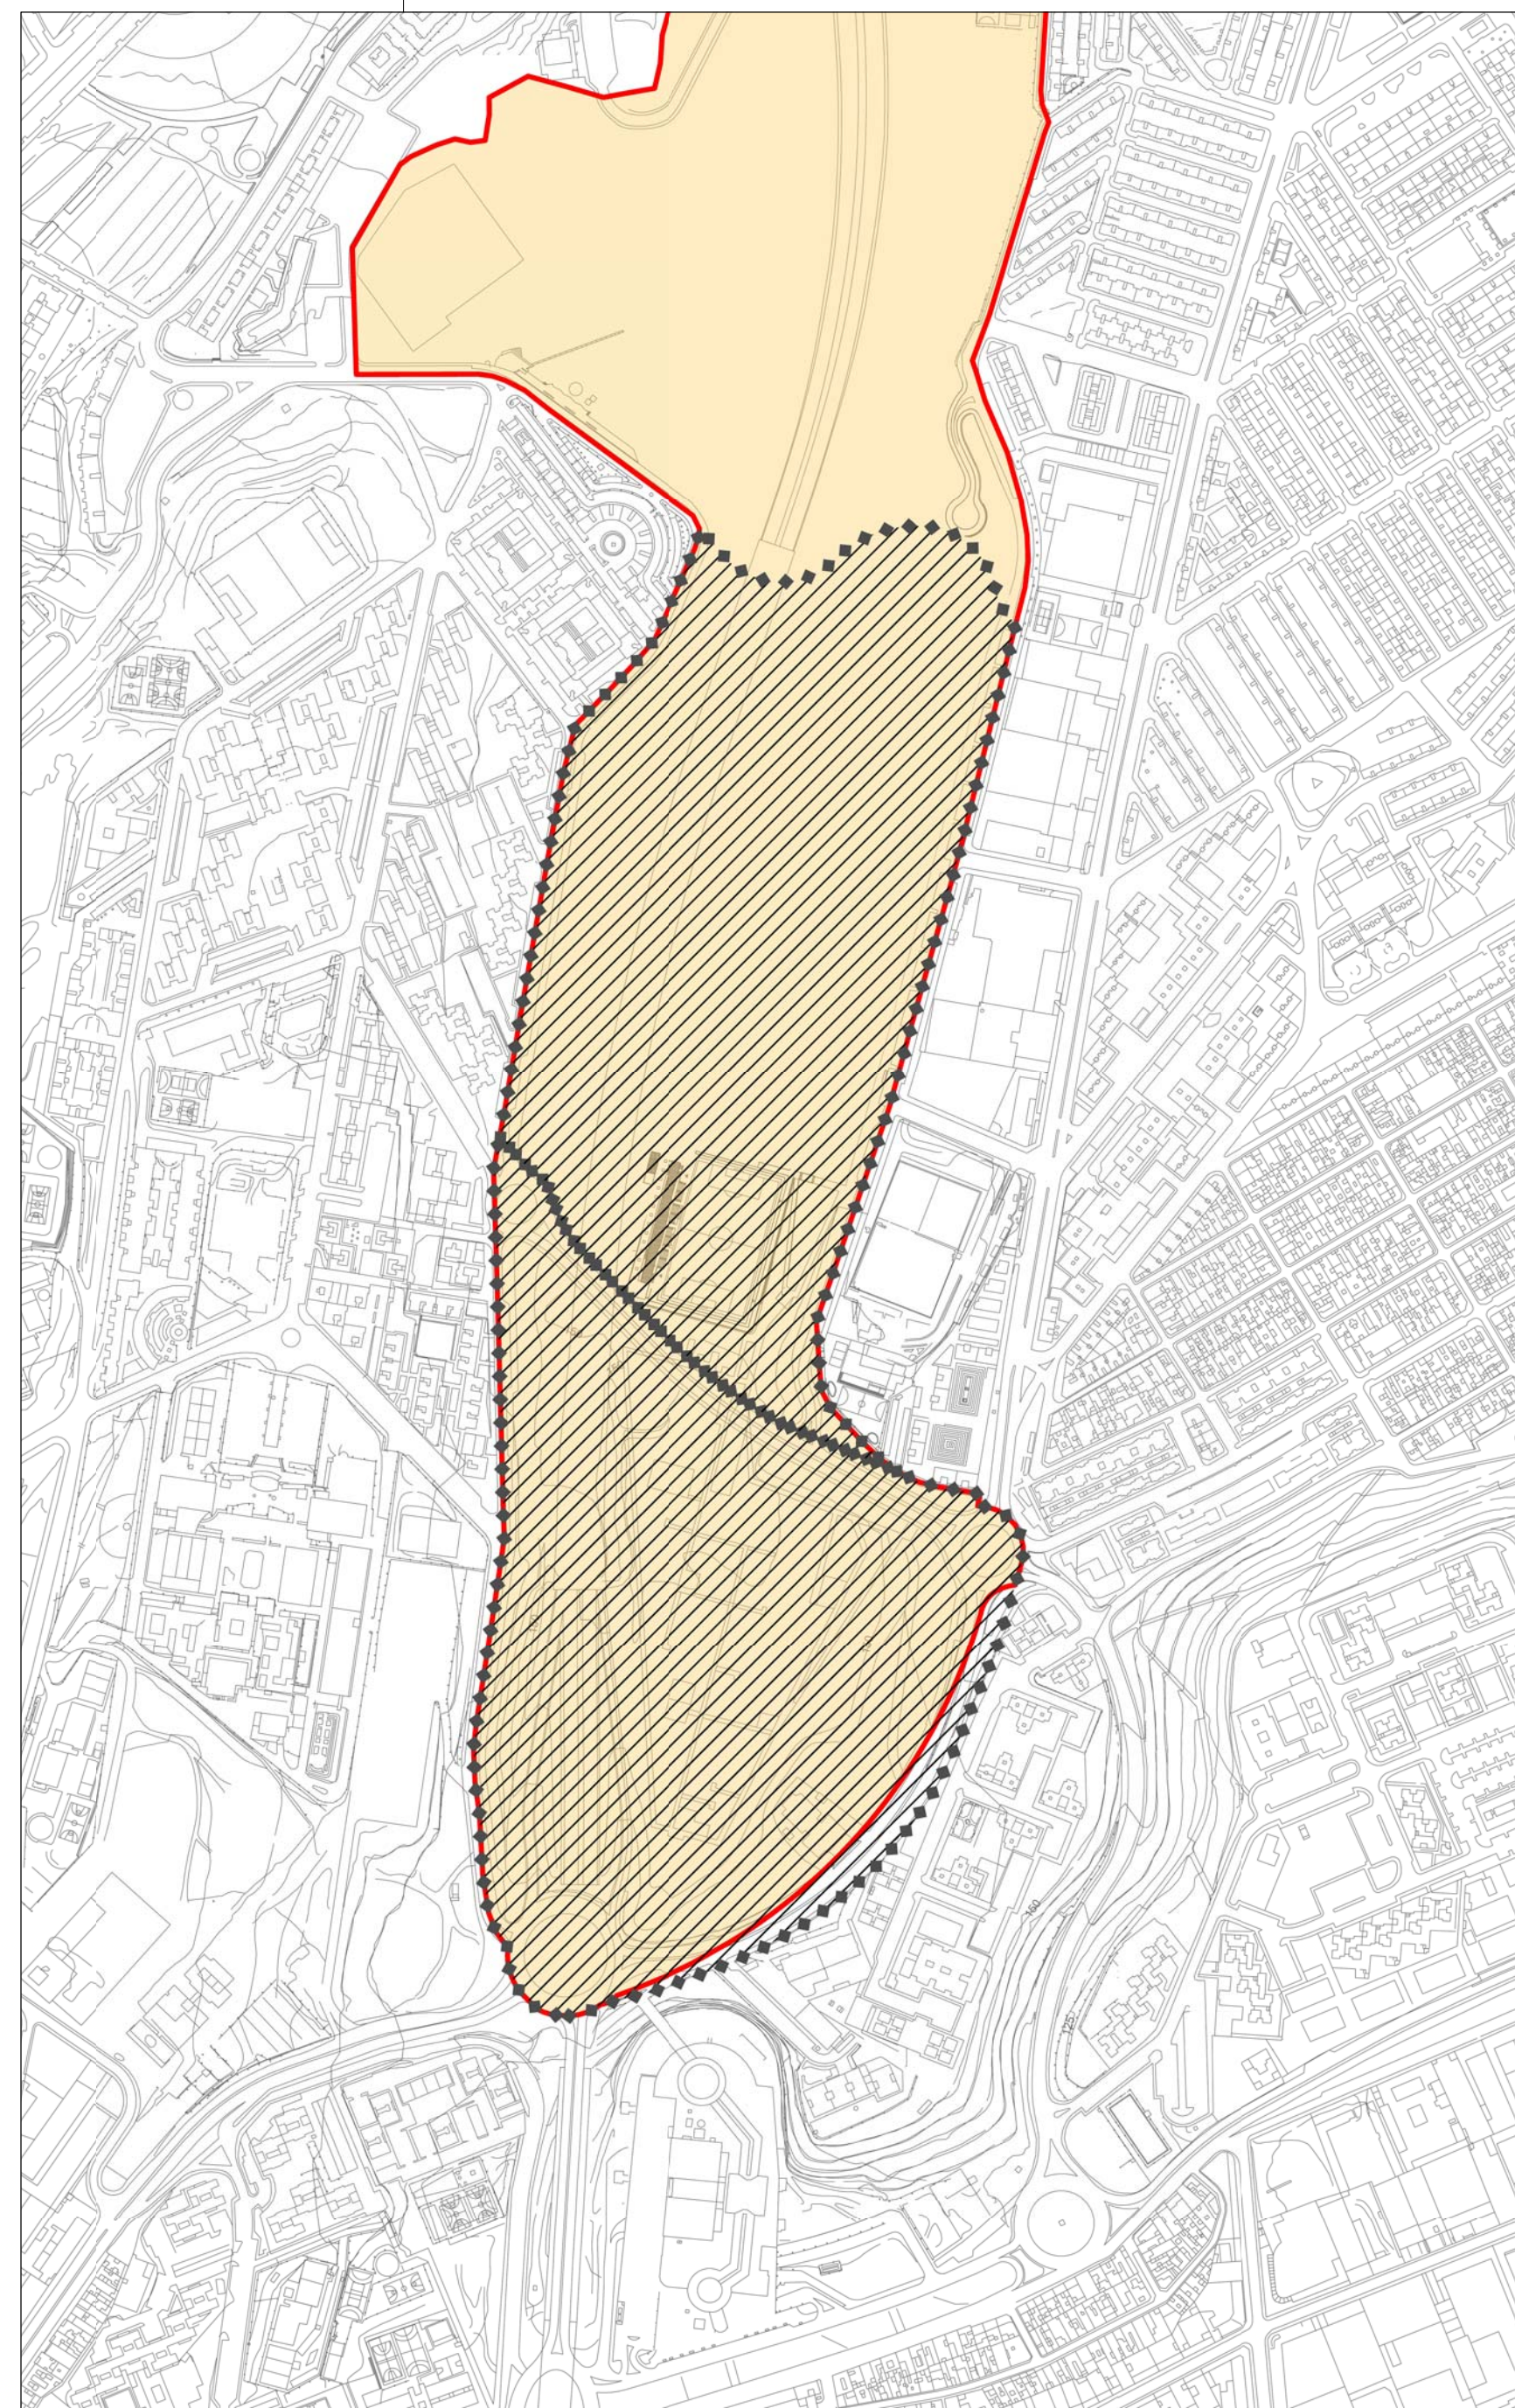

MODIFICACIÓN DEL PGO 2012 DE LAS PALMAS DE GRAN CANARIA EN EL
ÁMBITO DEL SISTEMA GENERAL SG-09 "BARRANCO DE LA BALLENA"

SEPTIEMBRE 2018

PLANOS DE INFORMACIÓN
URBANÍSTICA

SITUACIÓN Y EMPLAZAMIENTO PLANO IU.1

ESCALA: 1 / 30.000
ESCALA: 1 / 5.000

