


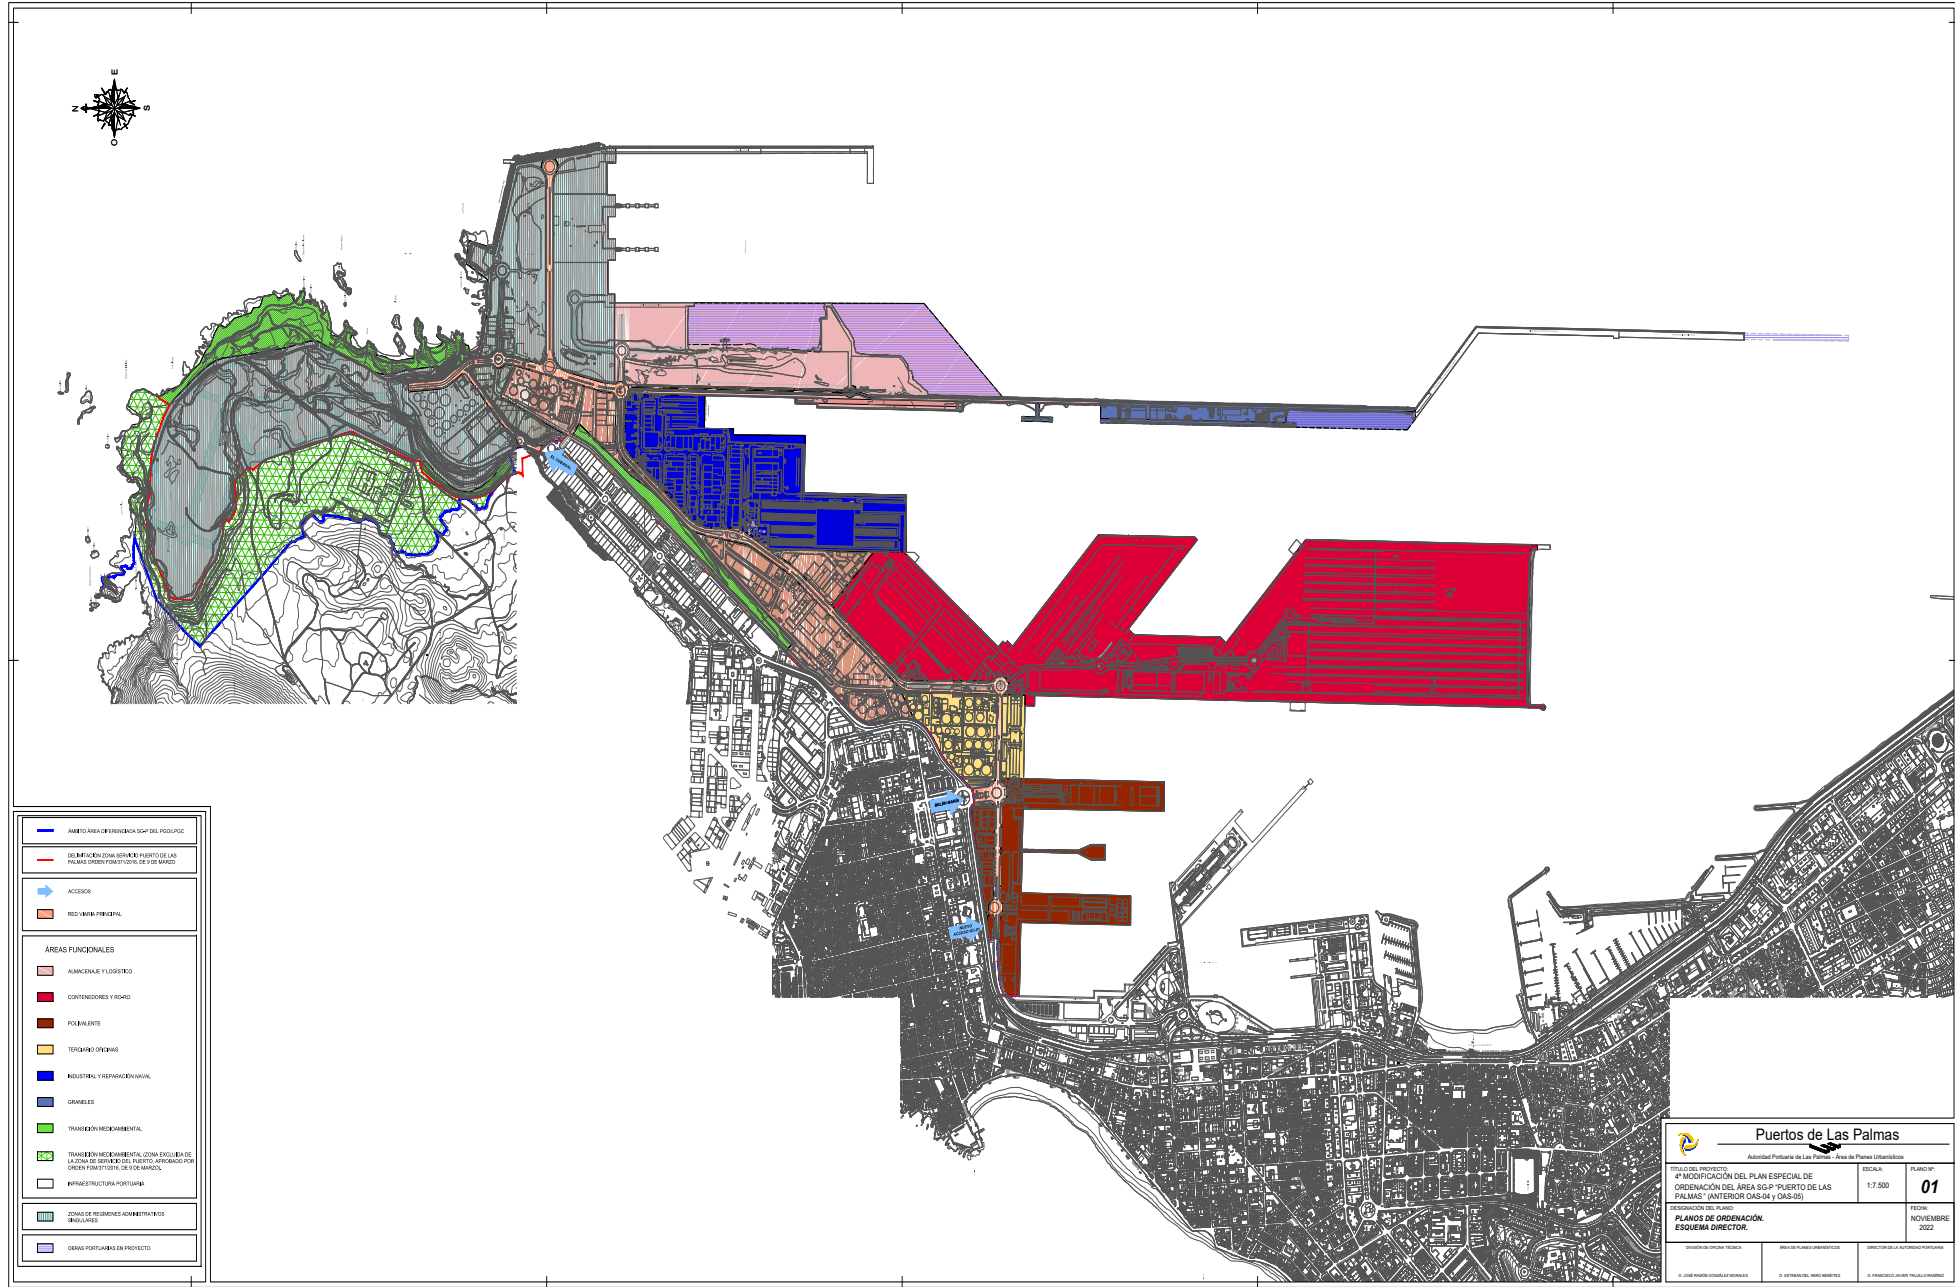

w006754a65281d163ec07e60a10b00d0w



Puerto de Las Palmas Autoridad Portuaria de Las Palmas - Área de Planes Urbanísticos		
TÍTULO DEL PROYECTO: 4ª MODIFICACIÓN DEL PLAN ESPECIAL DE ORDENACIÓN DEL ÁREA SIGP PUERTO DE LAS PALMAS (INTERIOR CASCAJO Y OBRAS)	ESCALA: 1:7.500	PLANO Nº: 01
RESERVA DEL PLANO: PLANOS DE ORDENACIÓN: ESQUEMA DIRECTOR	FECHA: NOVIEMBRE 2022	
ELABORADO POR: J. RAMÓN GONZÁLEZ MORALES	REVISADO POR: J. ESTEBAN DEL NERO BENEITEZ	APROBADO POR: J. FRANCISCO JAVIER TRUJILLO RAMÍREZ

Documento firmado por:
JOSE RAMON GONZALEZ MORALES
ESTEBAN MARIA DEL NERO BENEITEZ
FRANCISCO JAVIER TRUJILLO RAMÍREZ

Cargo:
Jefe de Oficina Técnica
Jefe de Planes Urbanísticos
Director

Fecha/hora:
29/11/2022 13:14
29/11/2022 13:35
30/11/2022 07:28