




w0067546528 d163ec07e60a10b0d0dW

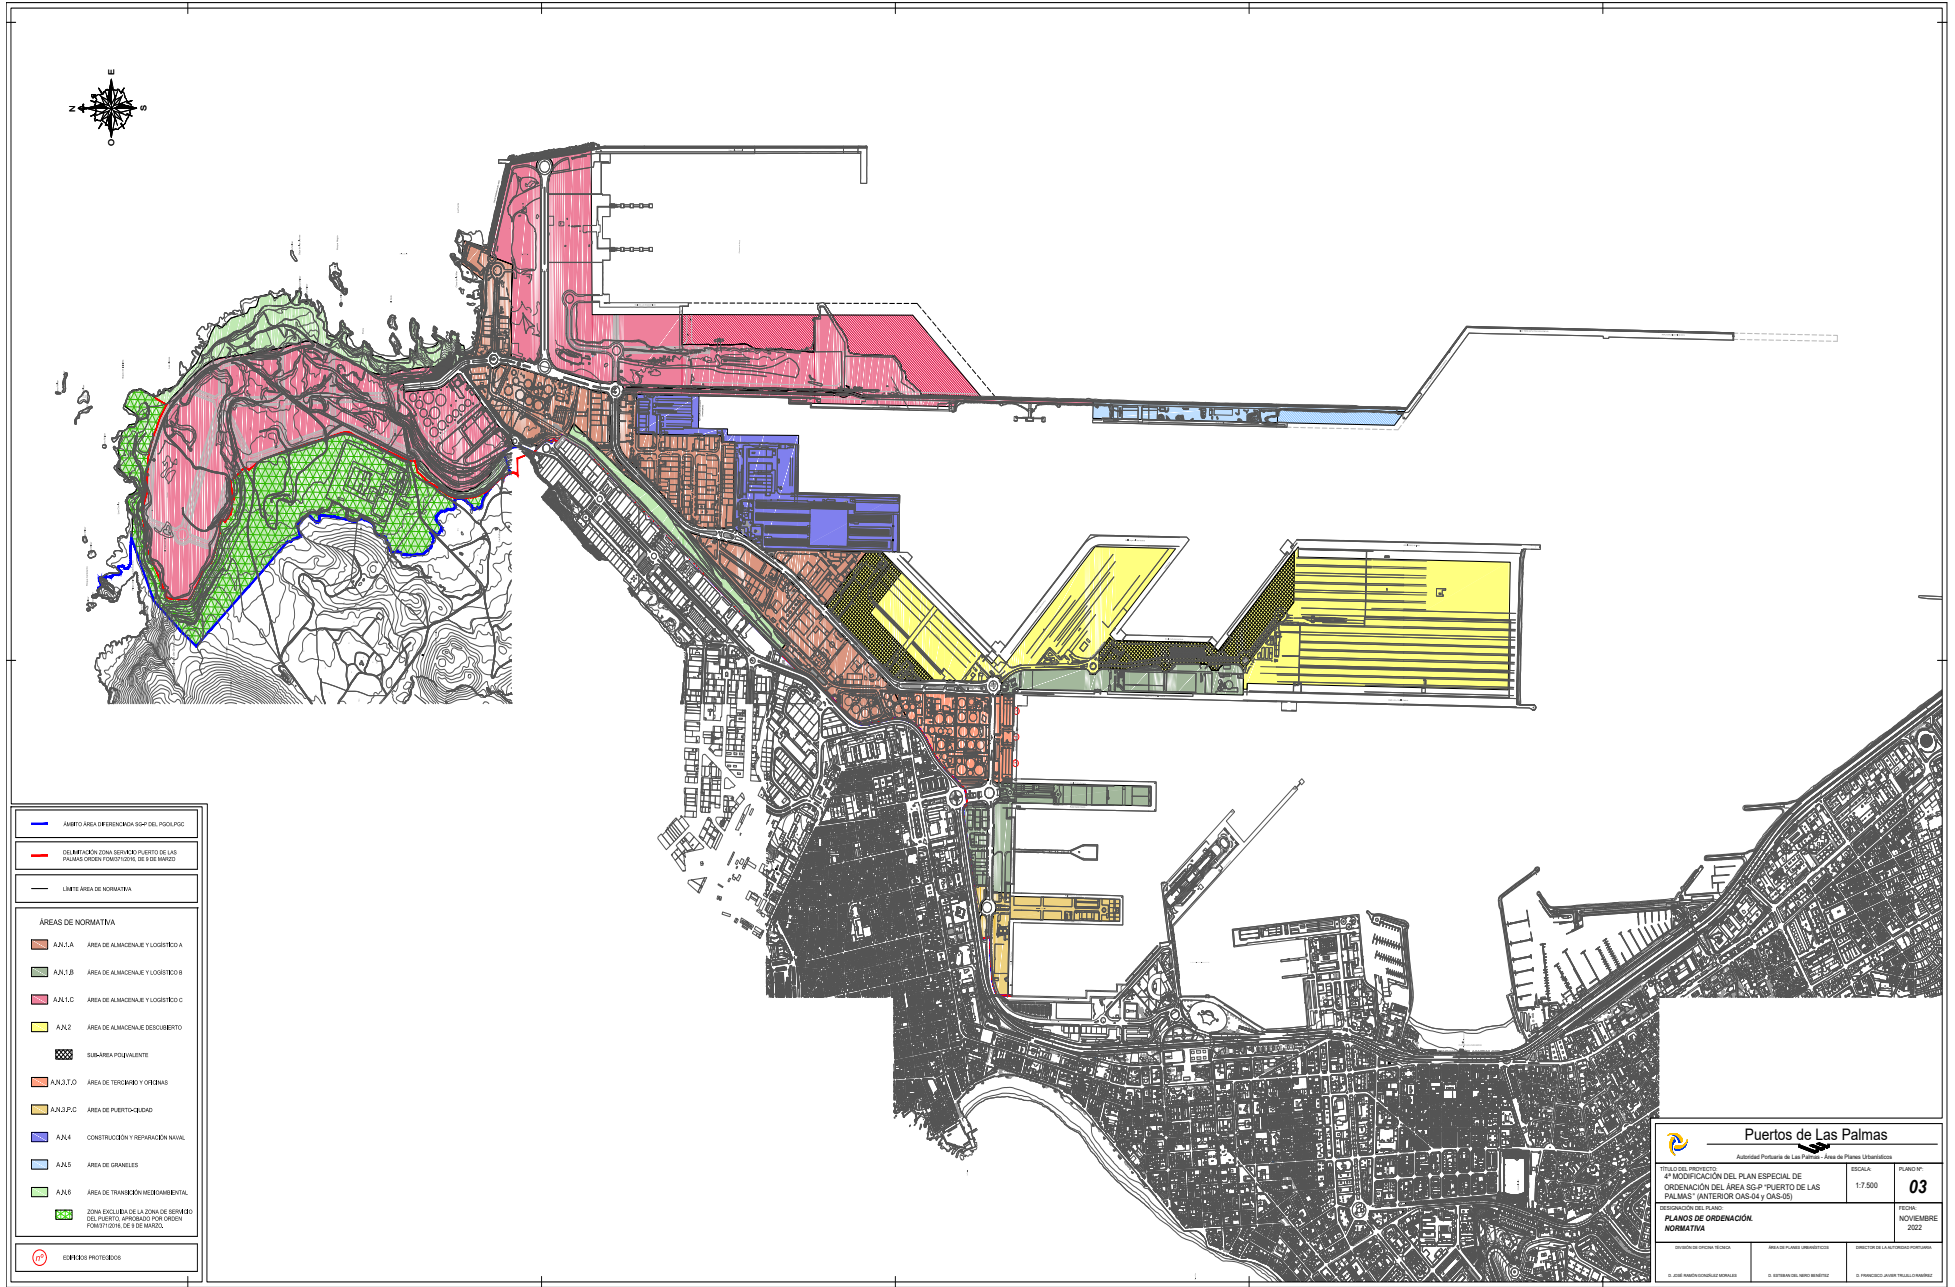

	ALBERTO AREA DIFERENCIADA SGAP DEL PISOLOGIC
	DELIMITACION ZONA SERVIDO DE PUERTO DE LAS PALMAS ORDEN FORMAL DE SERVIDO
	LMITE AREA DE NORMATIVA
AREAS DE NORMATIVA	
	A2.L.A AREA DE ALMACENAJE Y LOGISTICO A
	A2.L.B AREA DE ALMACENAJE Y LOGISTICO B
	A2.L.C AREA DE ALMACENAJE Y LOGISTICO C
	A2.Z AREA DE ALMACENAJE DESEGURO
	SUMAREA PROVALENTE
	A2.J.O AREA DE TERCERIO Y OFINAS
	A2.J.P.C AREA DE PUERTO-QUIDAD
	A2.I CONSTRUCCION Y REPARACION NAVAL
	A2.S AREA DE GRANILES
	A2.B AREA DE TRANSICION MEDIOAMBIENTAL
	ZONA EXCLUIDA DE LA ZONA DE SERVIDO DEL PUERTO APROBADO POR ORDEN FORMAL DE SERVIDO
	ESBENIO PROTECTOS

Puertos de Las Palmas		
<small>Administración Portuaria de Las Palmas - Área de Planes Urbanísticos</small>		
<small>TÍTULO DEL PROYECTO</small> 4ª MODIFICACIÓN DEL PLAN ESPECIAL DE ORDENACIÓN DEL ÁREA SGAP "PUERTO DE LAS PALMAS" (ANTERIOR CASAS Y CASILLO)	<small>ESCALA</small> 1:7.500	<small>PLANO Nº</small> 03
<small>DESIGNACIÓN DEL PLANO</small> PLANOS DE ORDENACIÓN NORMATIVA	<small>FECHA</small> NOVIEMBRE 2022	
<small>DIRECCIÓN GENERAL TÉCNICA</small>	<small>ÁREA DE PLANES URBANÍSTICOS</small>	<small>DIRECCIÓN DE LA CONSTRUCCIÓN PORTUARIA</small>
<small>D. JOSÉ RAMÓN GONZÁLEZ MORALES</small>	<small>D. ESTEBAN DEL NERO BENEITEZ</small>	<small>D. FRANCISCO JAVIER TRUJILLO RAMÍREZ</small>

Documento firmado por: JOSE RAMON GONZALEZ MORALES ESTEBAN MARIA DEL NERO BENEITEZ FRANCISCO JAVIER TRUJILLO RAMÍREZ	Cargo: Jefe de Oficina Técnica Jefe de Planes Urbanísticos Director	Fecha/hora: 29/11/2022 13:14 29/11/2022 13:35 30/11/2022 07:28
--	---	--