

**LEYENDA.**

- DELIMITACIÓN DE LA ZONA DE SERVICIO.
- DELIMITACIÓN DE ADUANAS.
- VIARIO PRINCIPAL.
- VIARIO SECUNDARIO.
- ZONA DE MANIOBRA.
- VIA DE SERVICIO


Excmo. Ayuntamiento  
 Aprobado definitivamente  
 Pleno Municipal sesión de fecha  
 05 SEP 2013  
 La/El Secretario/a  
 General del Pleno

MUELLE	ALINEACIÓN	ANCHO (m)
Santa Catalina	Poniente	25
	Martillo *	12
	Naciente	25
Wilson	*	Todo el ancho
Sanapú	Tramo Norte (bolardos del 1 al 13) *	15
	Rampa (bolardos del 13 al 19) *	40
	Rampa (del 19 hasta el final) *	Todo el ancho
Refugio	*	15

\* Zonificación de la Zona de Maniobra del Puerto de Las Palmas según la RESOLUCIÓN DEL CONSEJO DE ADMINISTRACIÓN DE LA AUTORIDAD PORTUARIA DE LAS PALMAS POR LAS CUALES SE ACUERDA LA ACTUACIÓN DE LA DELIMITACIÓN DE LAS ZONAS DE TRÁNSITO Y DE MANIOBRA DEL PUERTOS DE LAS PALMAS (nº 90, viernes 17 julio 2009)

**ACCESO 2**

**ACCESO 1**

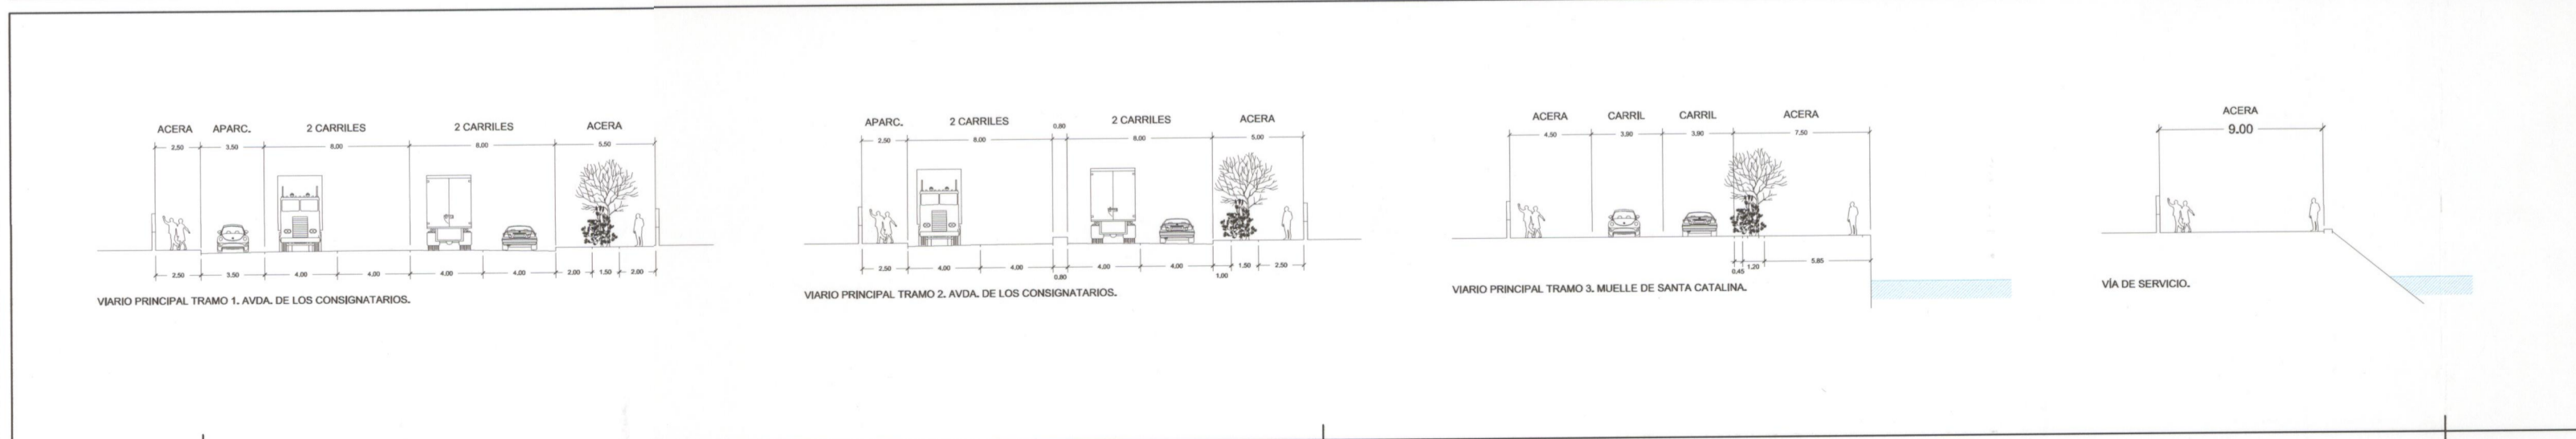

**Puertos de Las Palmas**  
 Autoridad Portuaria de Las Palmas - Subdirección y Área de Ordenación Portuaria

TÍTULO DEL PROYECTO: <b>PLAN ESPECIAL DE ORDENACIÓN DE LA ZONA DE SERVICIO DEL PUERTO DE LAS PALMAS INCLUIDA EN EL ÁMBITO SG-DEL (ANTERIOR OAS-06). DOCUMENTO PARA APROBACIÓN DEFINITIVA.</b>	ESCALA: 1:2.500	PLANO Nº: <b>1.03</b>
DESIGNACIÓN DEL PLANO: <b>INFRAESTRUCTURA VIARIA Y ZONAS DE MANIOBRA.</b>	FECHA: <b>JUNIO 2013</b>	
INGENIERO TÉCNICO DE OBRAS PÚBLICAS <i>[Signature]</i> D. JOSÉ RAMÓN GONZÁLEZ MORALES	INGENIERO DE OBRAS, CANALES Y PUERTOS <i>[Signature]</i> D. ESTEBAN DEL NERO BENÉITEZ	DIRECTOR DE LA AUTORIDAD PORTUARIA <i>[Signature]</i> D. JOSÉ MIGUEL PINTADO JOGA