

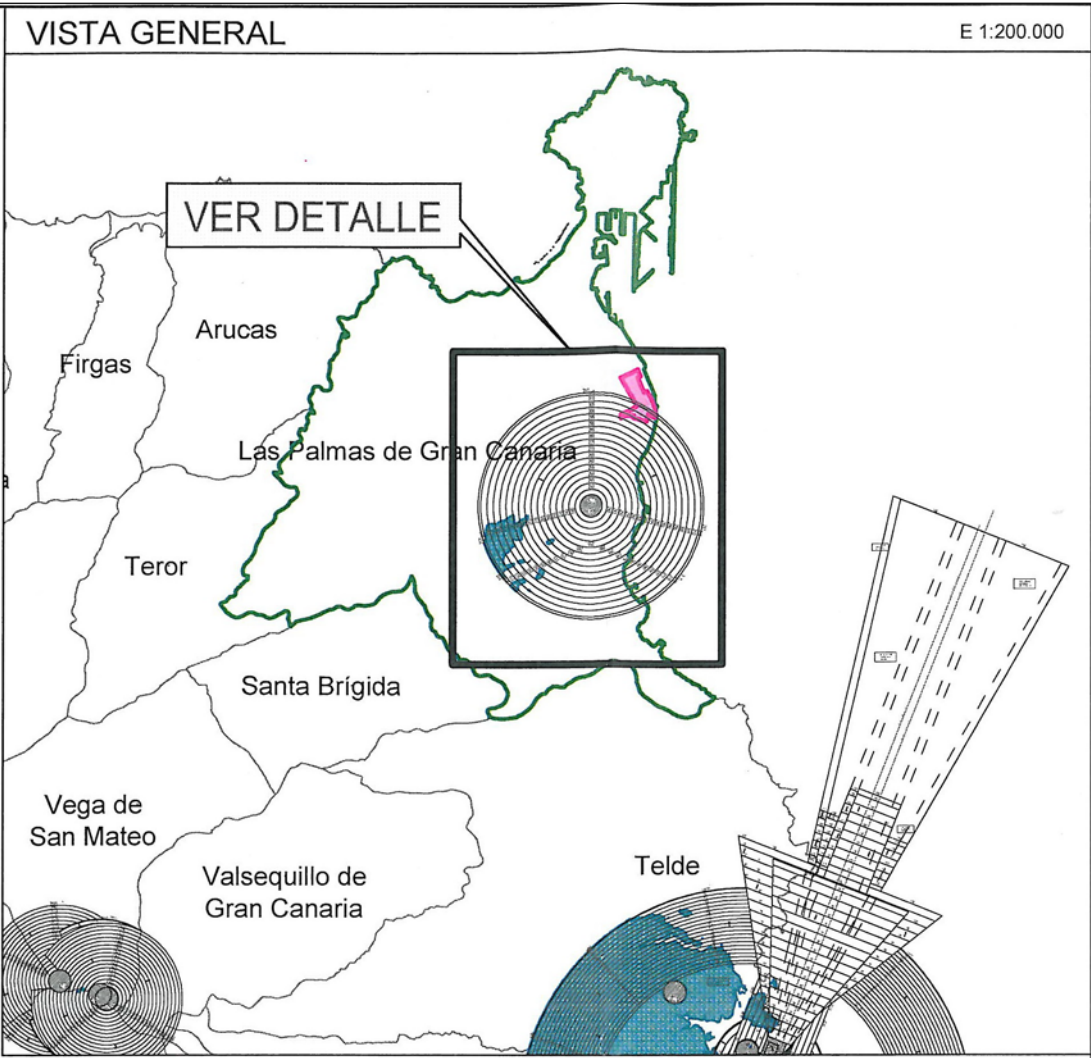
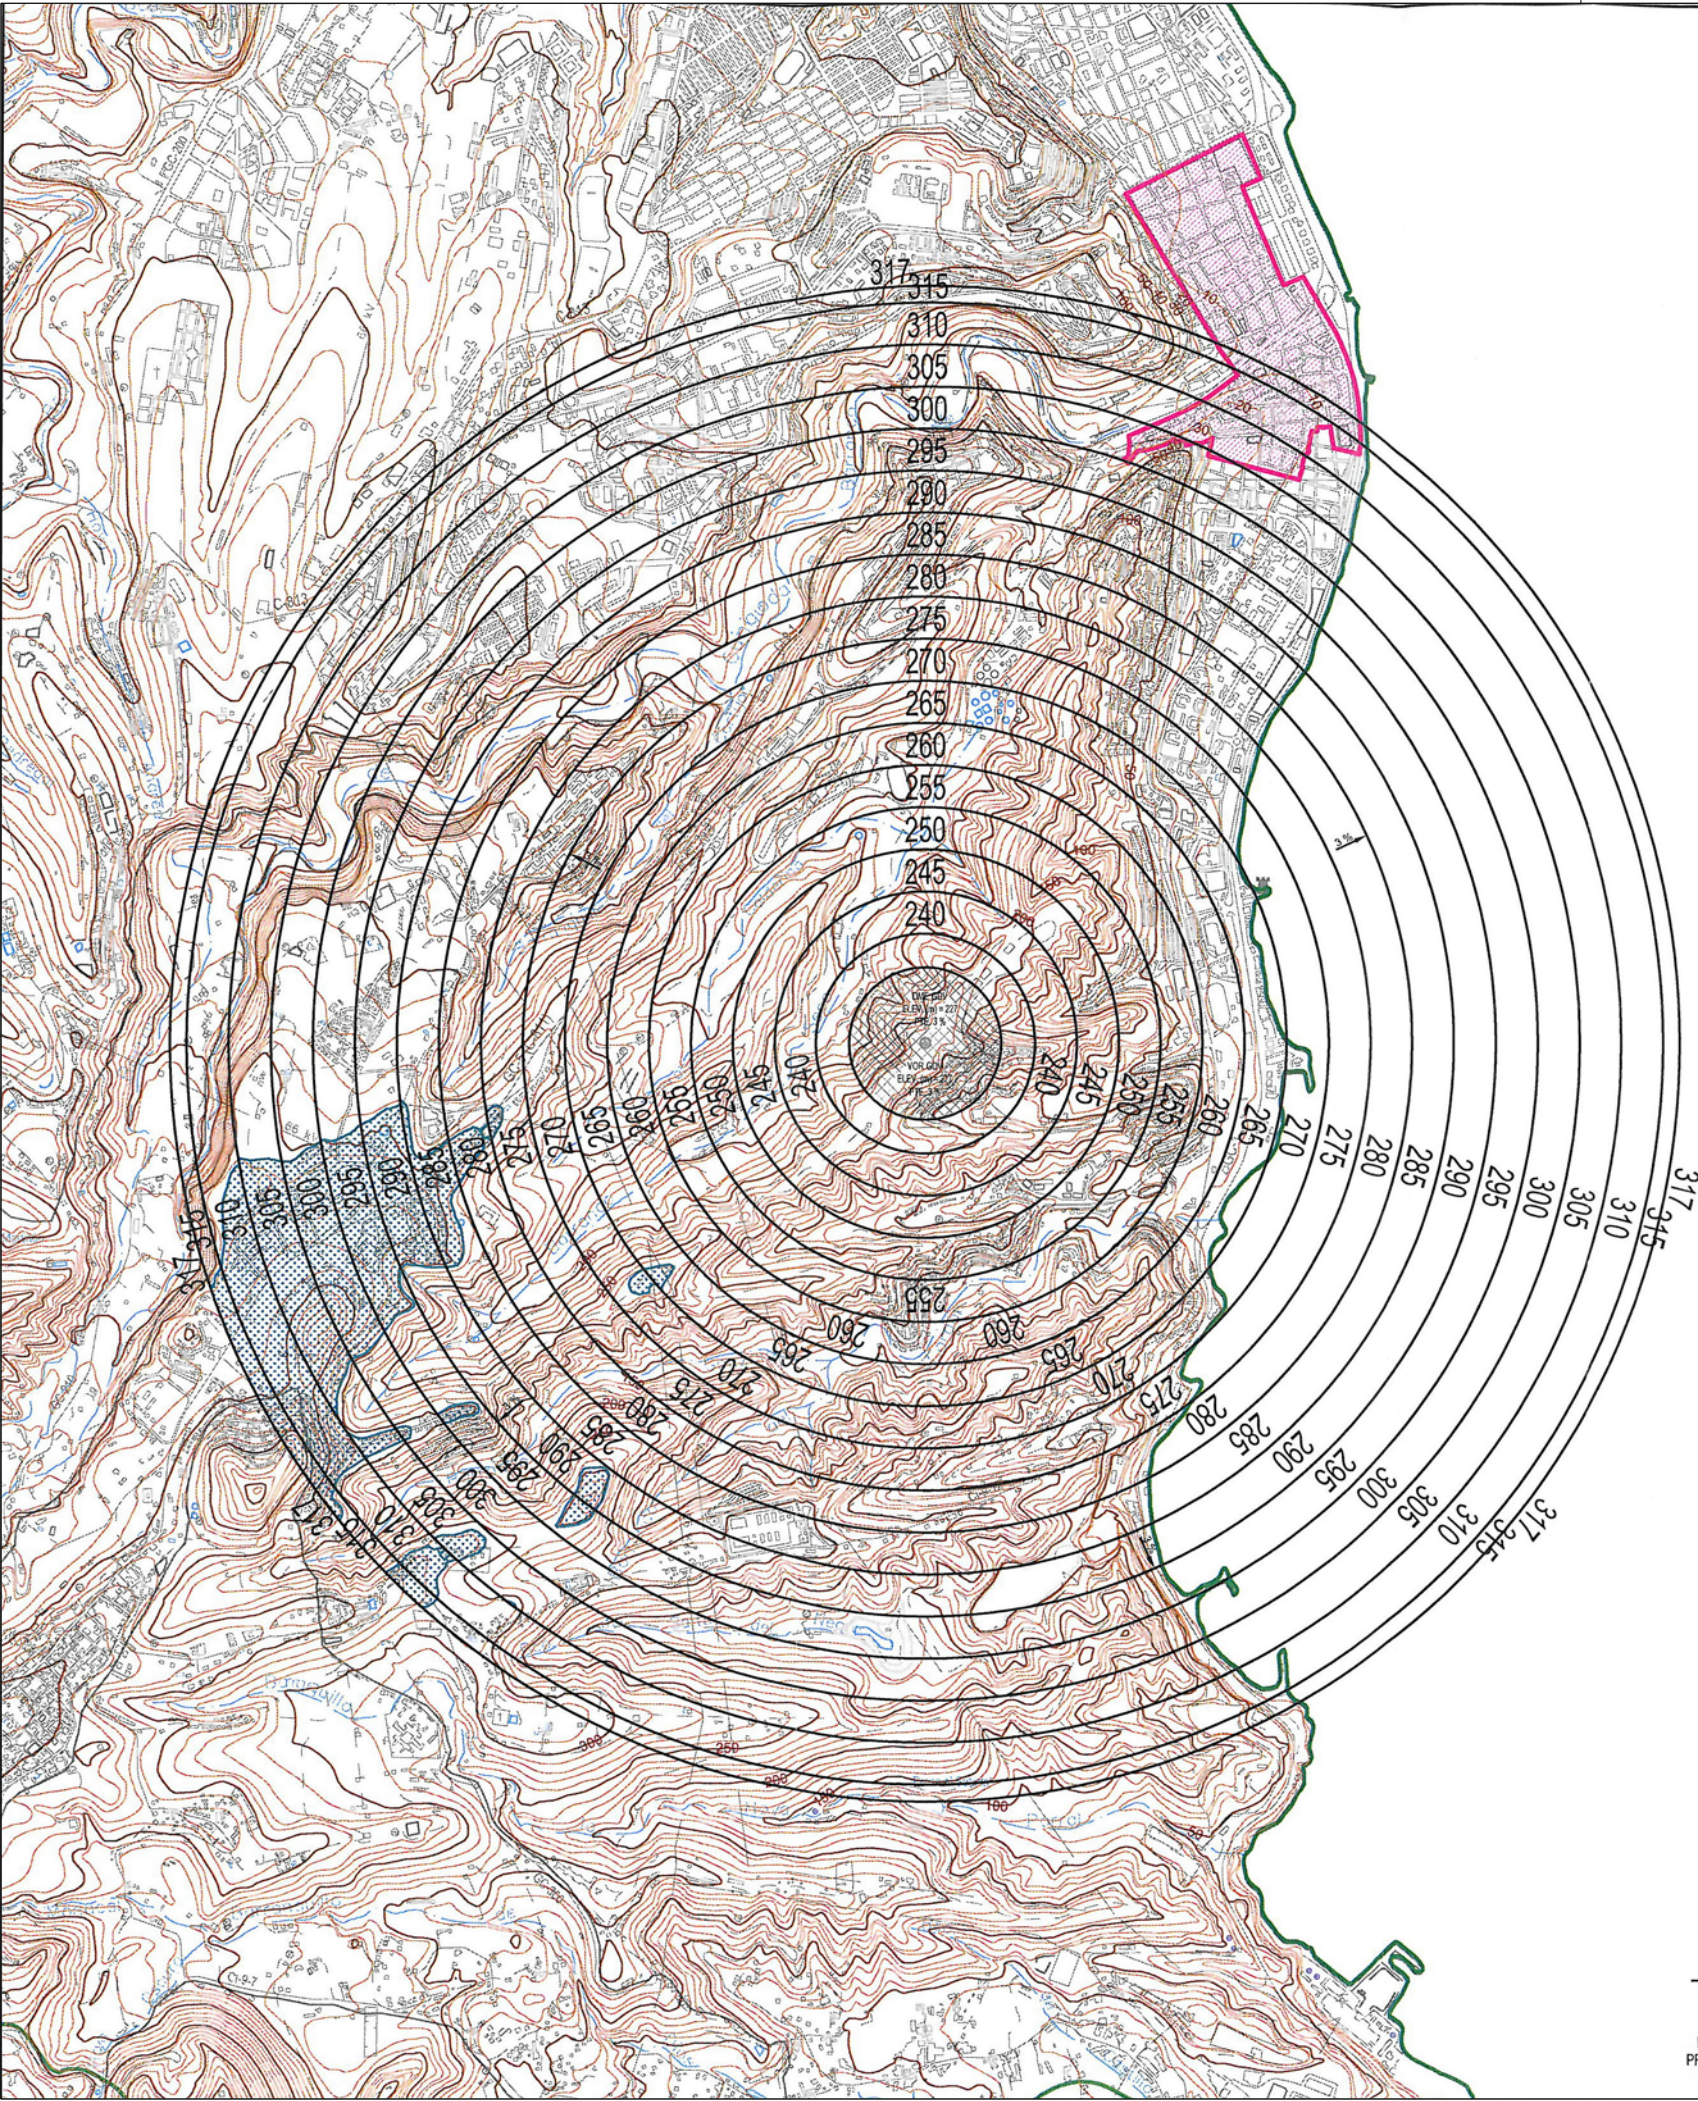


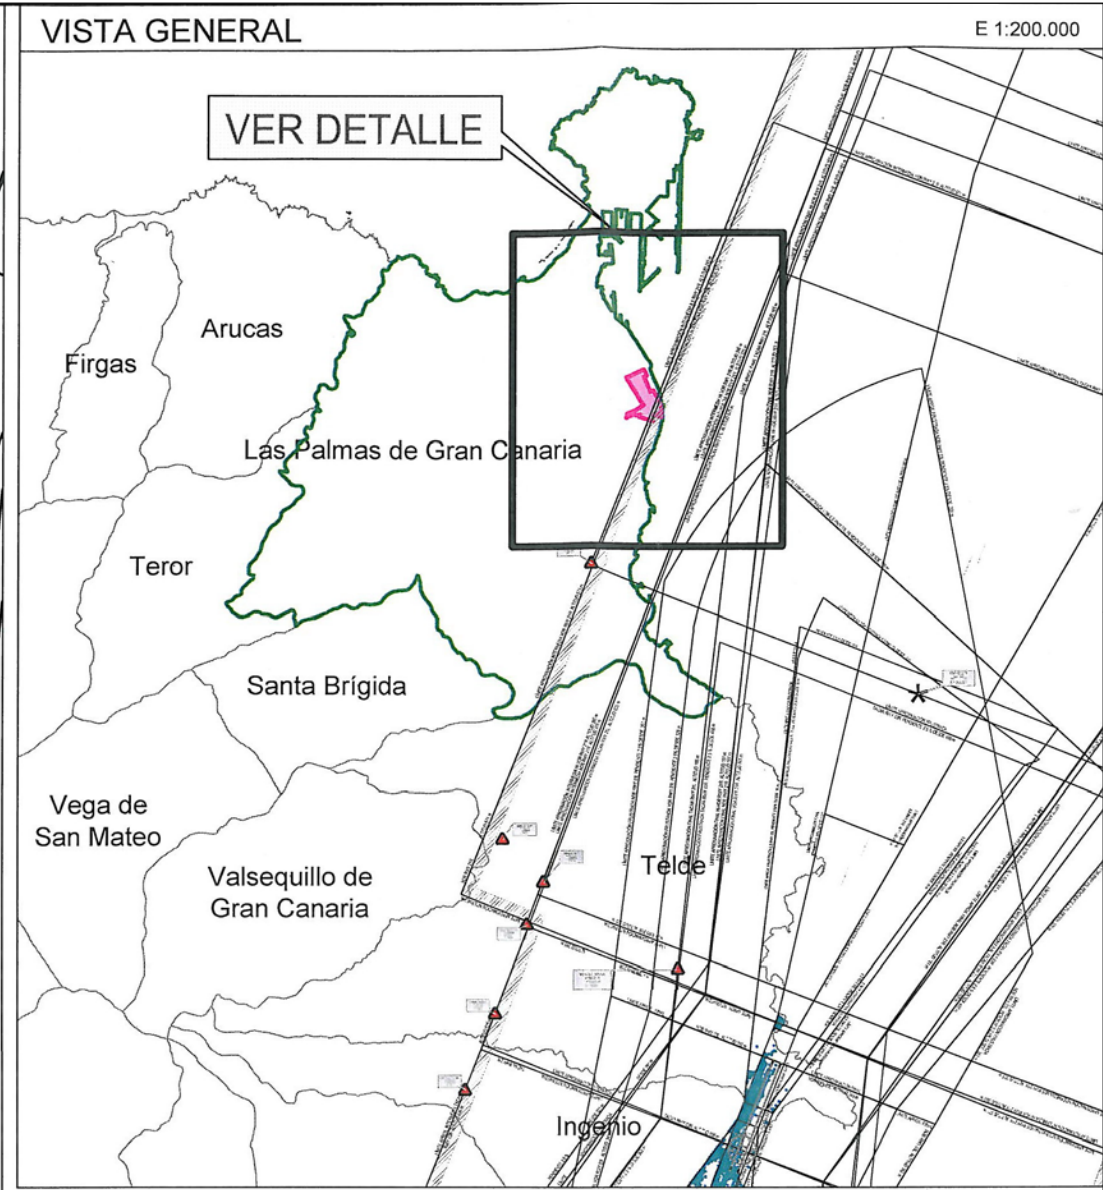


LEYENDA DE SERVIDUMBRES AERONÁUTICAS			
	SUPERFICIE DE LIMITACIÓN DE ALTURAS DE LAS SERVIDUMBRES AERONÁUTICAS		
	COTA DE LAS SERVIDUMBRES AERONÁUTICAS		
	ZONA DE SEGURIDAD DE LAS INSTALACIONES RADIOELÉCTRICAS		
	VULNERACIÓN POR EL TERRENO DE LAS SERVIDUMBRES AERONÁUTICAS		
	CURVAS DE NIVEL Y COTA DEL TERRENO		
	ÁMBITO DE ESTUDIO		
	TÉRMINO MUNICIPAL DE LAS PALMAS DE GRAN CANARIA		
	LÍMITE DE TÉRMINOS MUNICIPALES		

		SECRETARÍA GENERAL DE TRANSPORTE DIRECCIÓN GENERAL DE AVIACIÓN CIVIL SUBDIRECCIÓN GENERAL DE AEROPUERTOS Y NAVEGACIÓN AÉREA			
		AEROPUERTO DE GRAN CANARIA			
		SERVIDUMBRES AERONÁUTICAS			
		SERVIDUMBRES DE AERÓDROMO E INSTALACIONES RADIOELÉCTRICAS REAL DECRETO 417/2011			
ESCALA 1:30 000		FECHA MARZO 2016	EXP. 160043	PLANO 1.1	

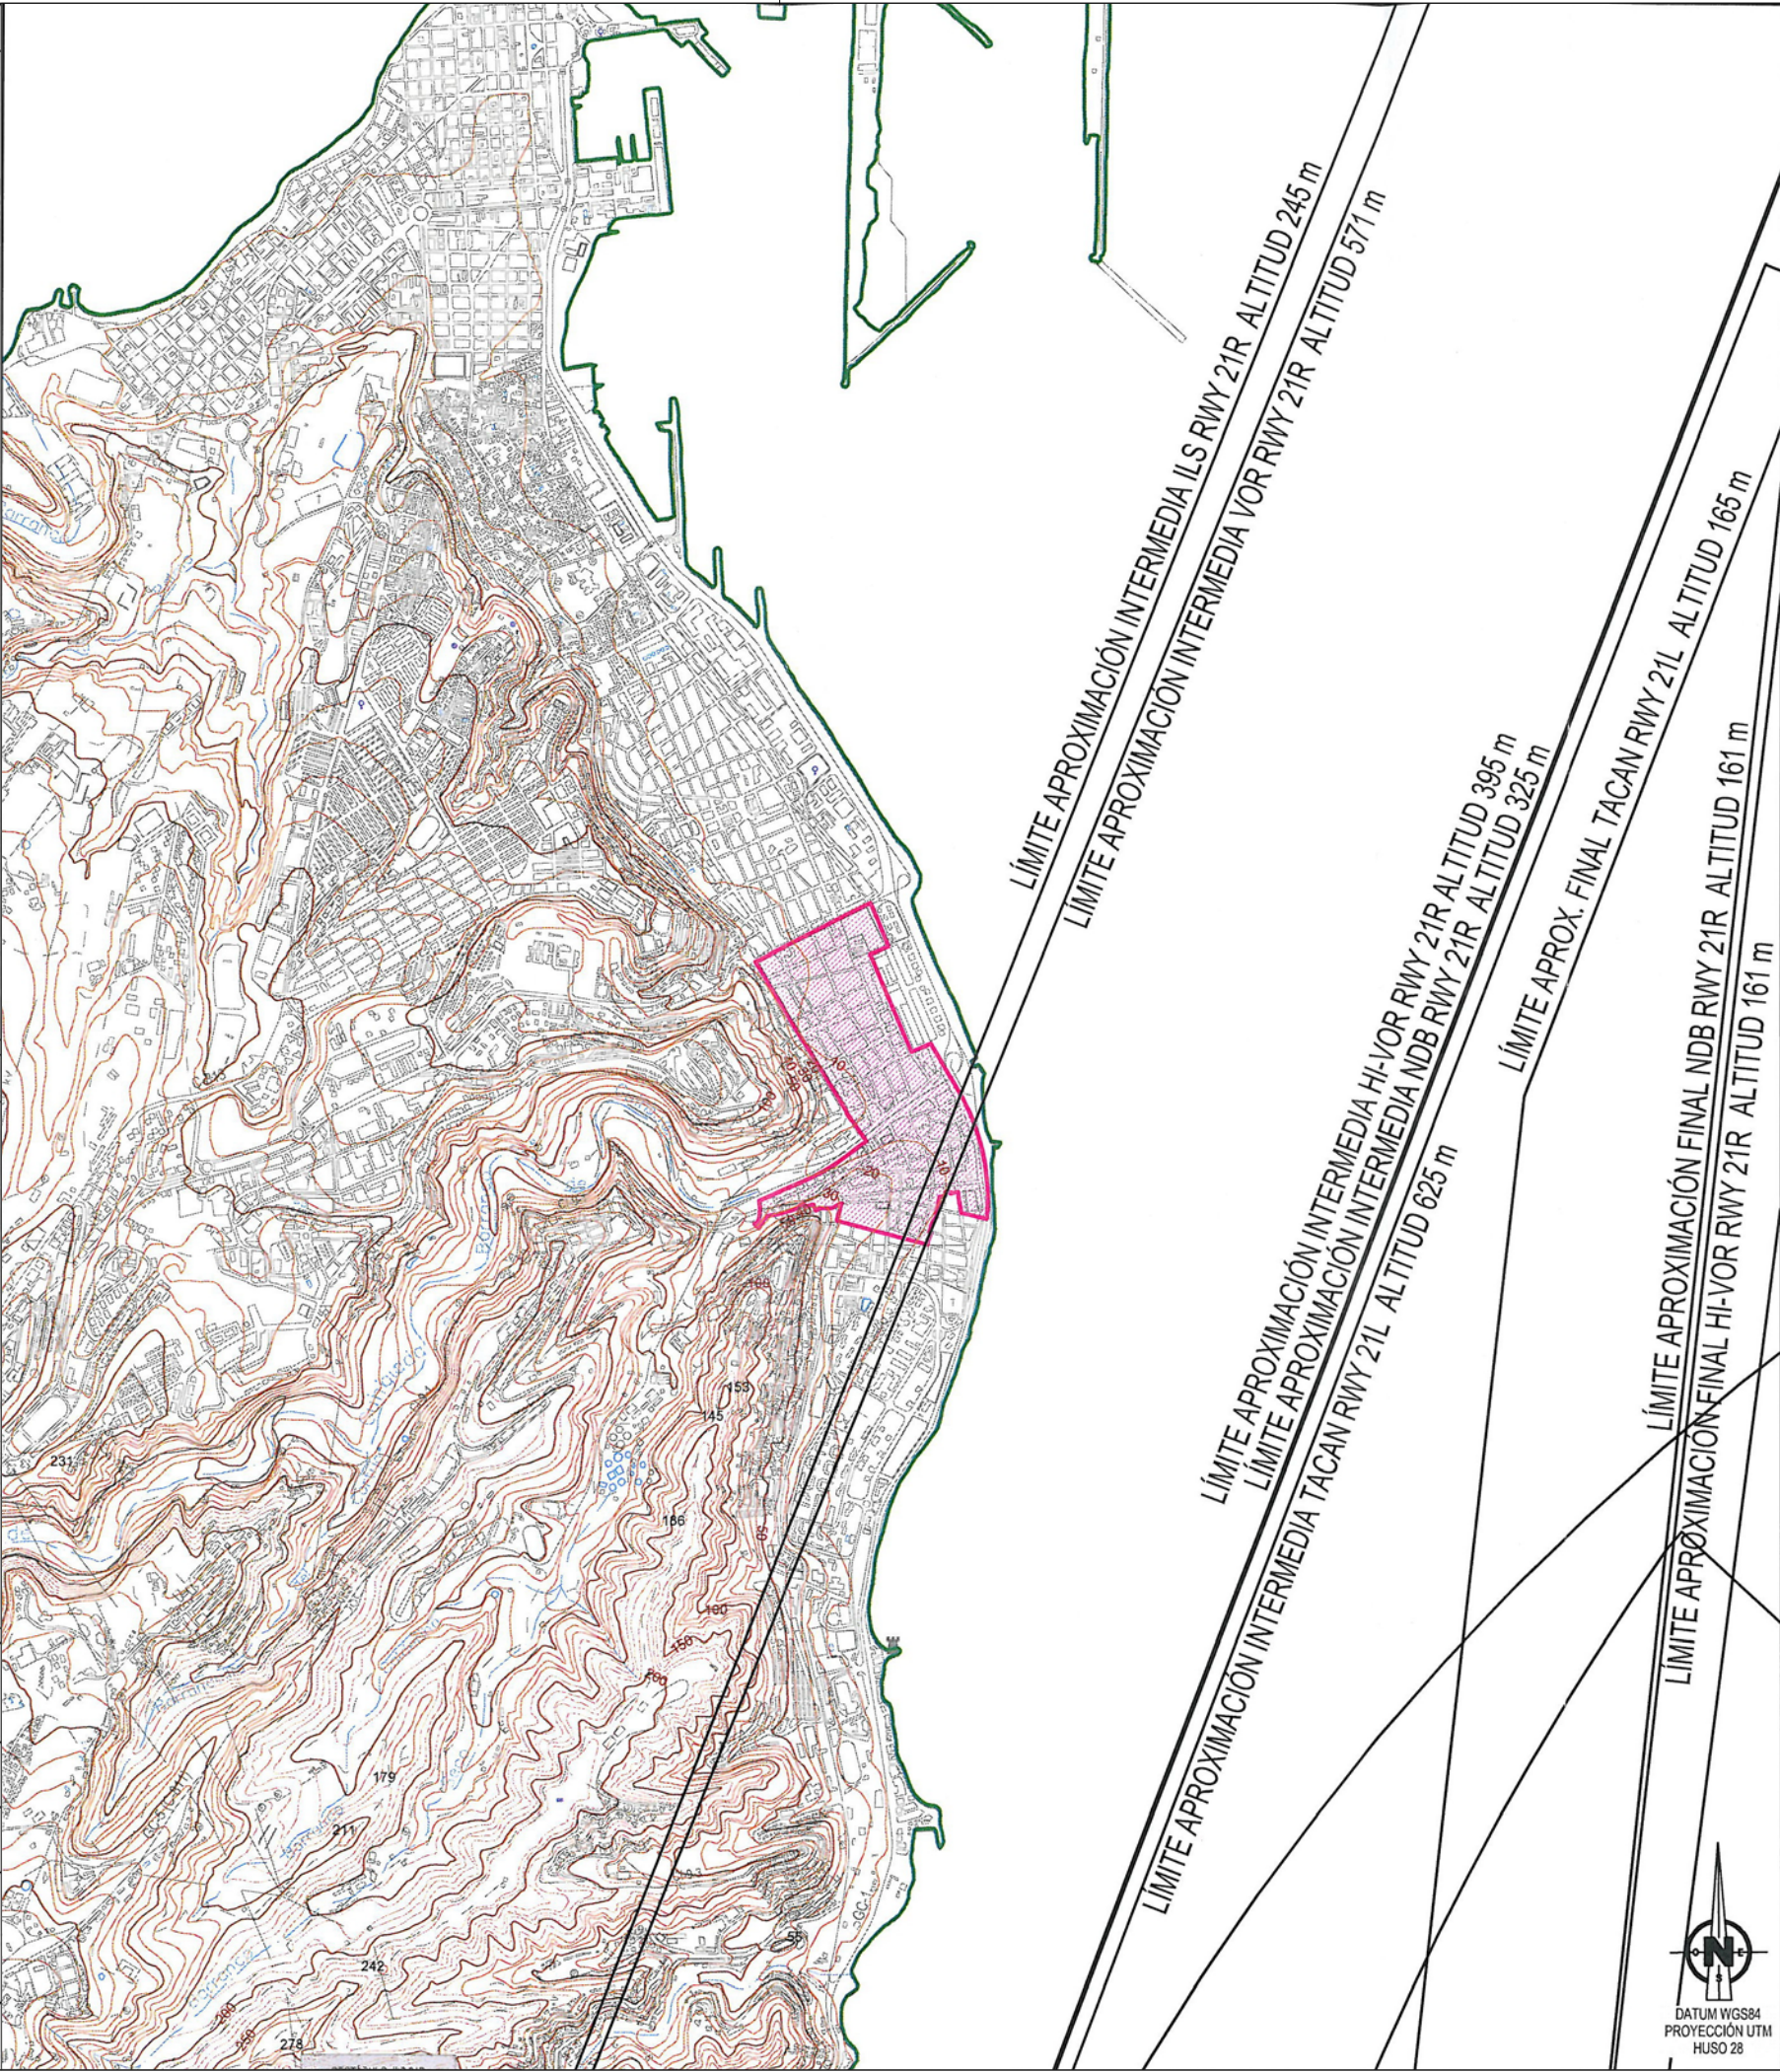

LEYENDA DE SERVIDUMBRES AERONÁUTICAS			
	SUPERFICIE DE LIMITACIÓN DE ALTURAS DE LAS SERVIDUMBRES AERONÁUTICAS		
	ENVOLVENTE DE LAS SERVIDUMBRES DE OPERACIÓN DE LAS AERONAVES		
	CURVAS DE NIVEL Y COTA DEL TERRENO		
	ÁMBITO DE ESTUDIO		
	TÉRMINO MUNICIPAL DE LAS PALMAS DE GRAN CANARIA		
	LÍMITE DE TÉRMINOS MUNICIPALES		

 GOBIERNO DE ESPAÑA	 MINISTERIO DE FOMENTO	SECRETARÍA GENERAL DE TRANSPORTE			
		DIRECCIÓN GENERAL DE AVIACIÓN CIVIL			
		SUBDIRECCIÓN GENERAL DE AEROPUERTOS Y NAVEGACIÓN AÉREA			
		AEROPUERTO DE GRAN CANARIA			
		SERVIDUMBRES AERONÁUTICAS			
		SERVIDUMBRES DE OPERACIÓN DE LAS AERONAVES REAL DECRETO 417/2011			
		ESCALA	FECHA	EXP.	PLANO
		1:30.000	MARZO 2016	160043	1.2

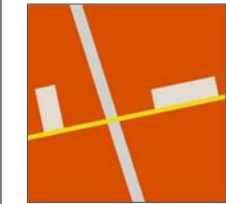

PLAN ESPECIAL DE PROTECCIÓN VEGUETA-TRIANA

FEBRERO 2018

DOCUMENTO DE ORDENACIÓN

NORMATIVA

SIN ESCALA



SERVIDUMBRES AERONÁUTICAS

PLANO 4.8