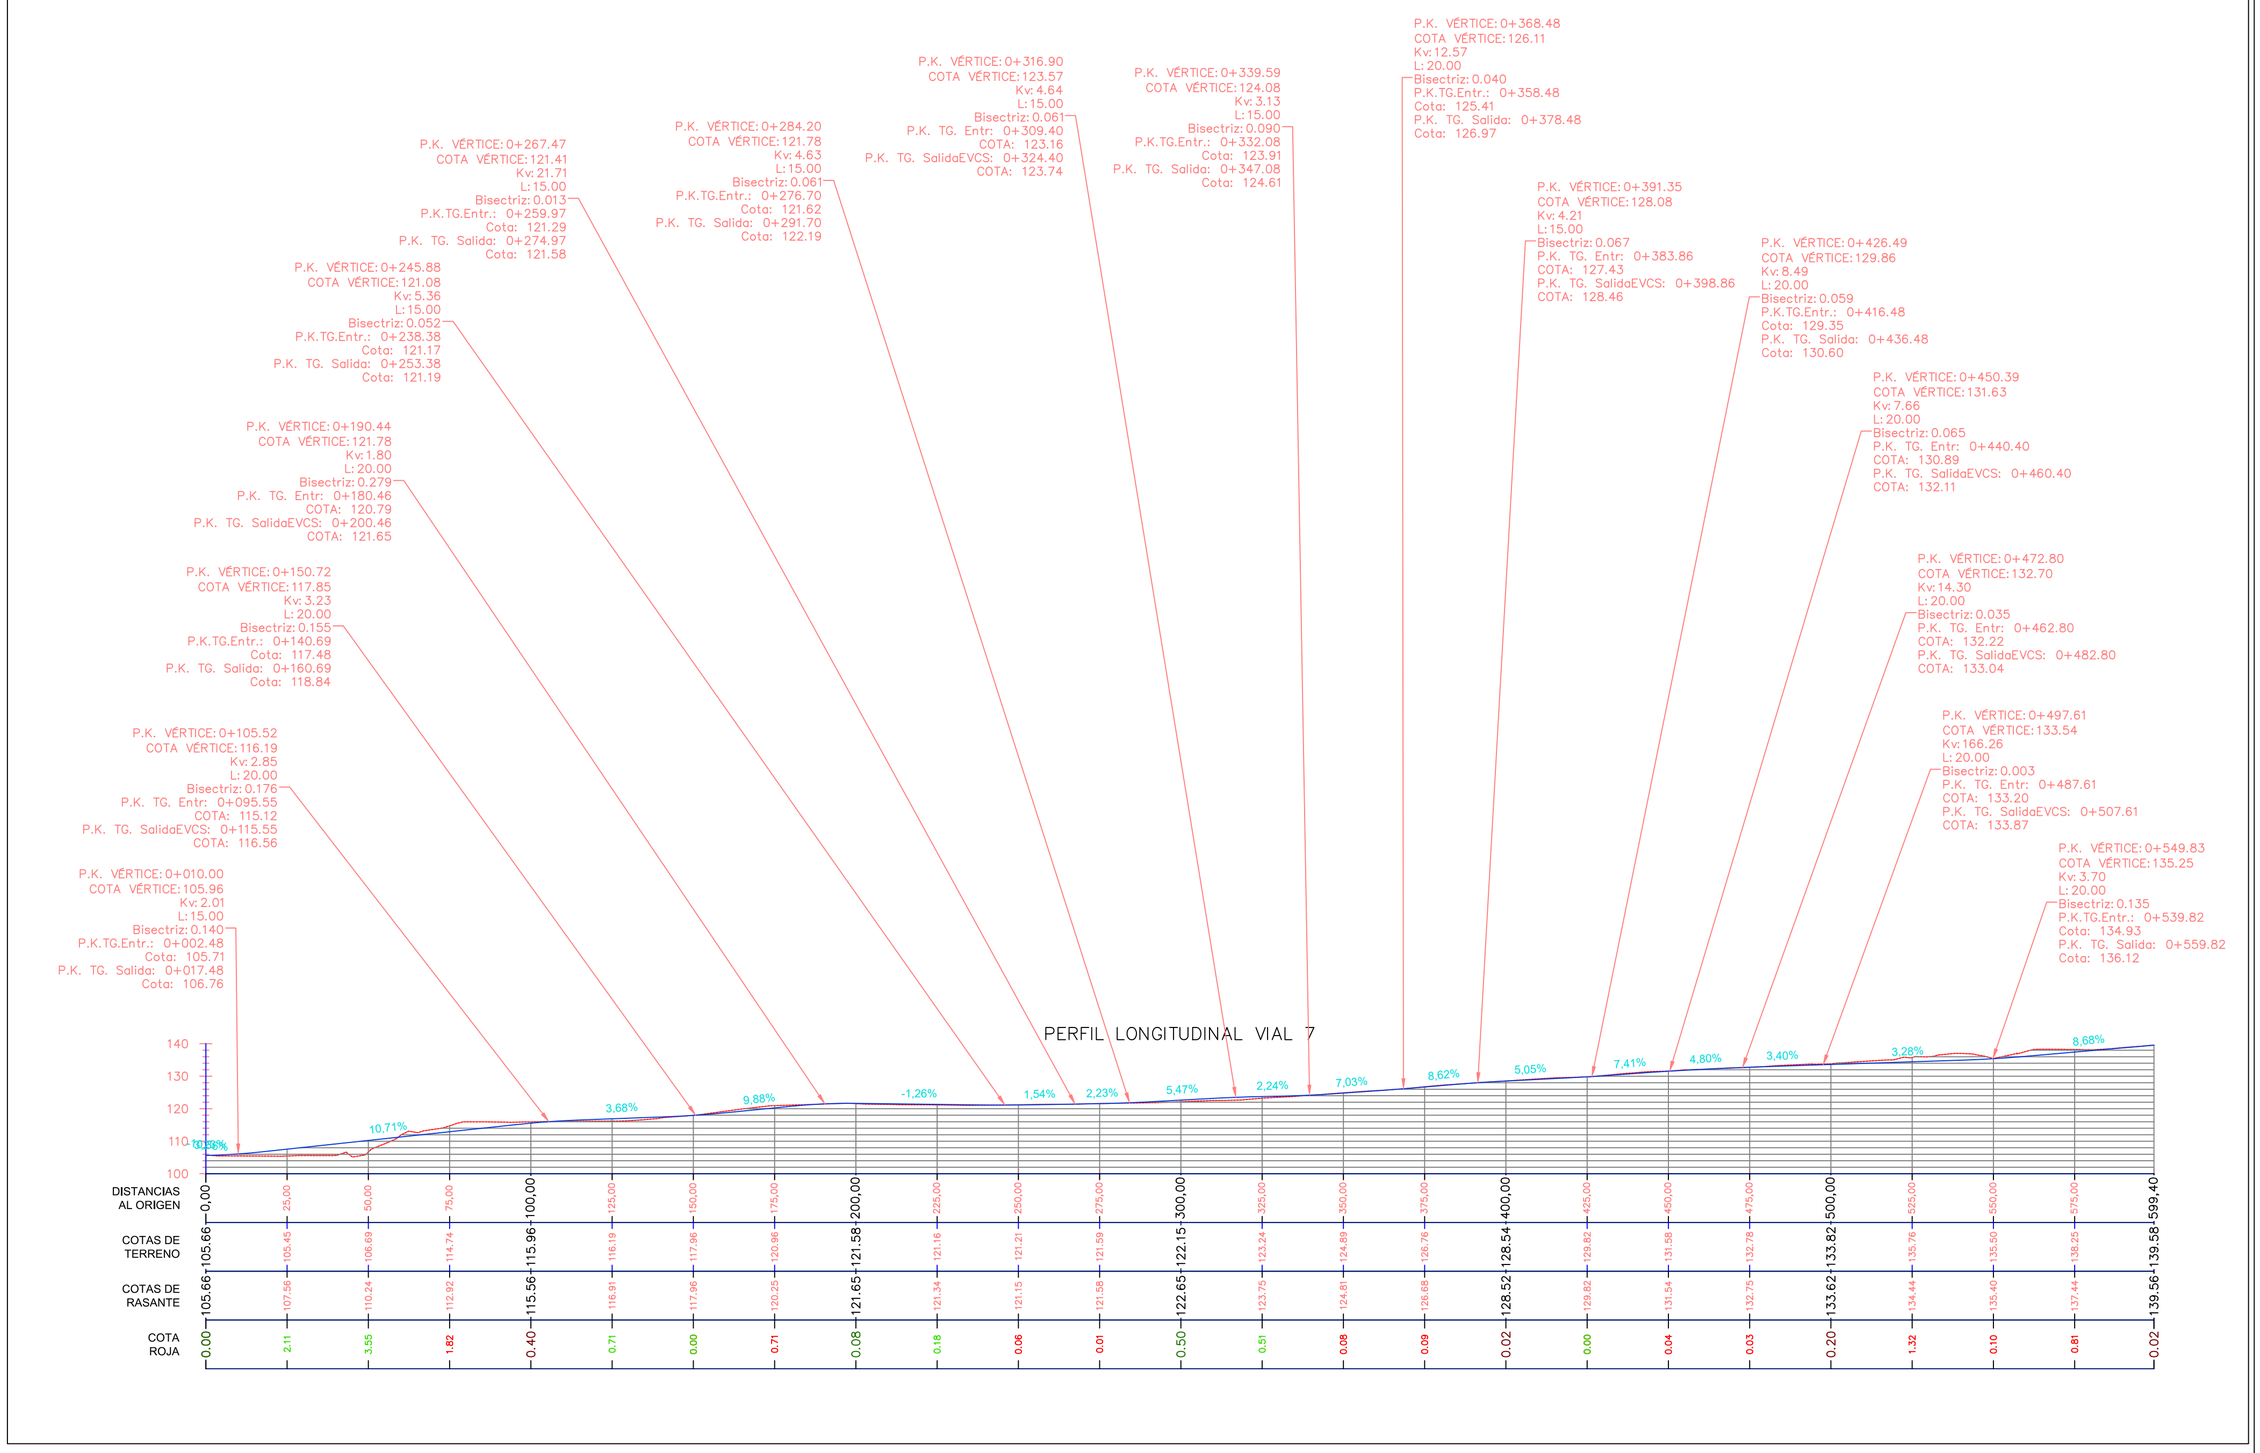

P.P. DE REHABILITACIÓN REHOYAS-ARAPILES | MAYO 2021 | DOCUMENTO DE PLAN PARCIAL | PLANOS DE URBANIZACIÓN

RED VIARIA. PERFILES LONGITUDINALES

ESCALA: 1/1250
PLANO: 03.01.02
Hoja 2 de 4

Ayuntamiento de Las Palmas de Gran Canaria
GEURSA

Cód. Validación: 6JQ3PRNXMQP6SQRXE3HDE5DND | Verificación: https://geursa.sedelectronica.es/
Documento firmado electrónicamente desde la plataforma esPublico Gestiona | Página 41 de 54