


**EMPLAZAMIENTO**

**E:1/5000**




**PLANO GENERAL DE LA URBANIZACION**

**E:1/50.000**

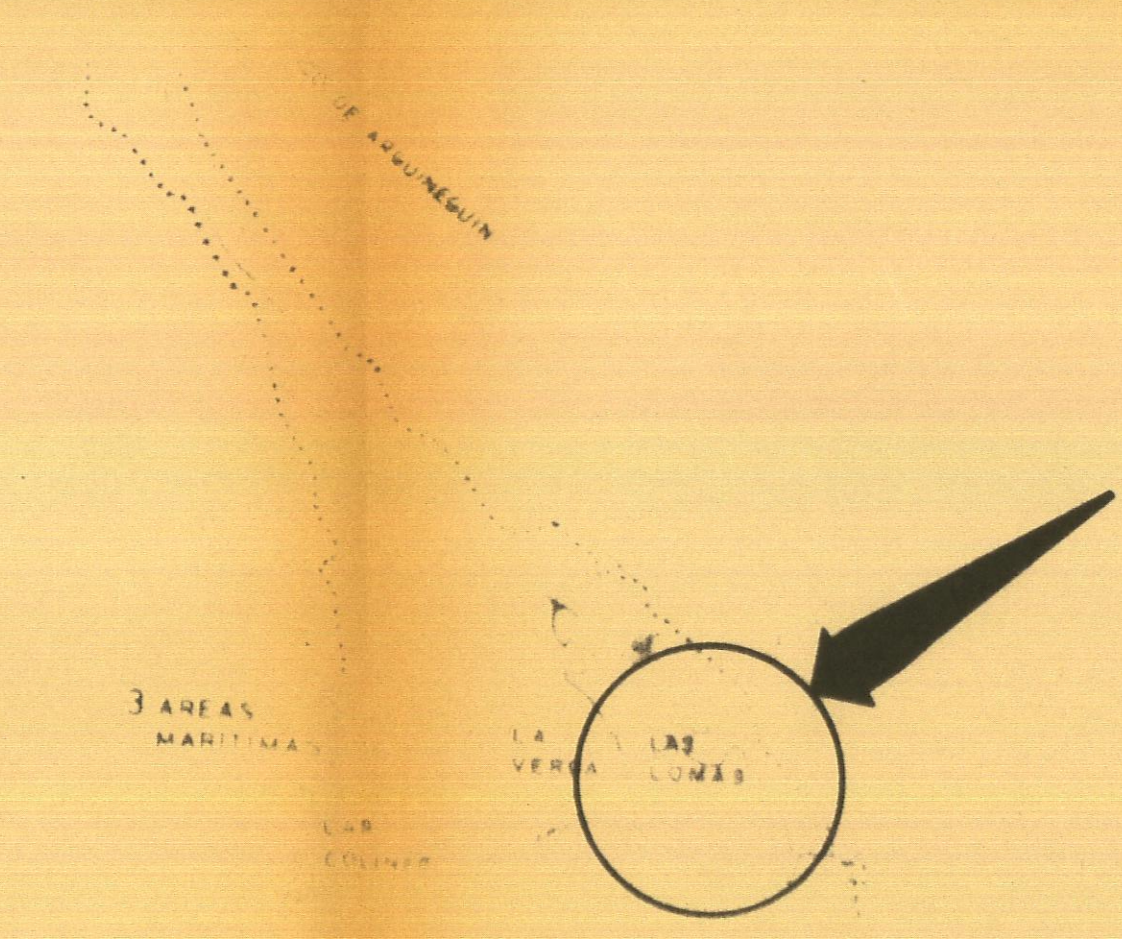

**SITUACION**

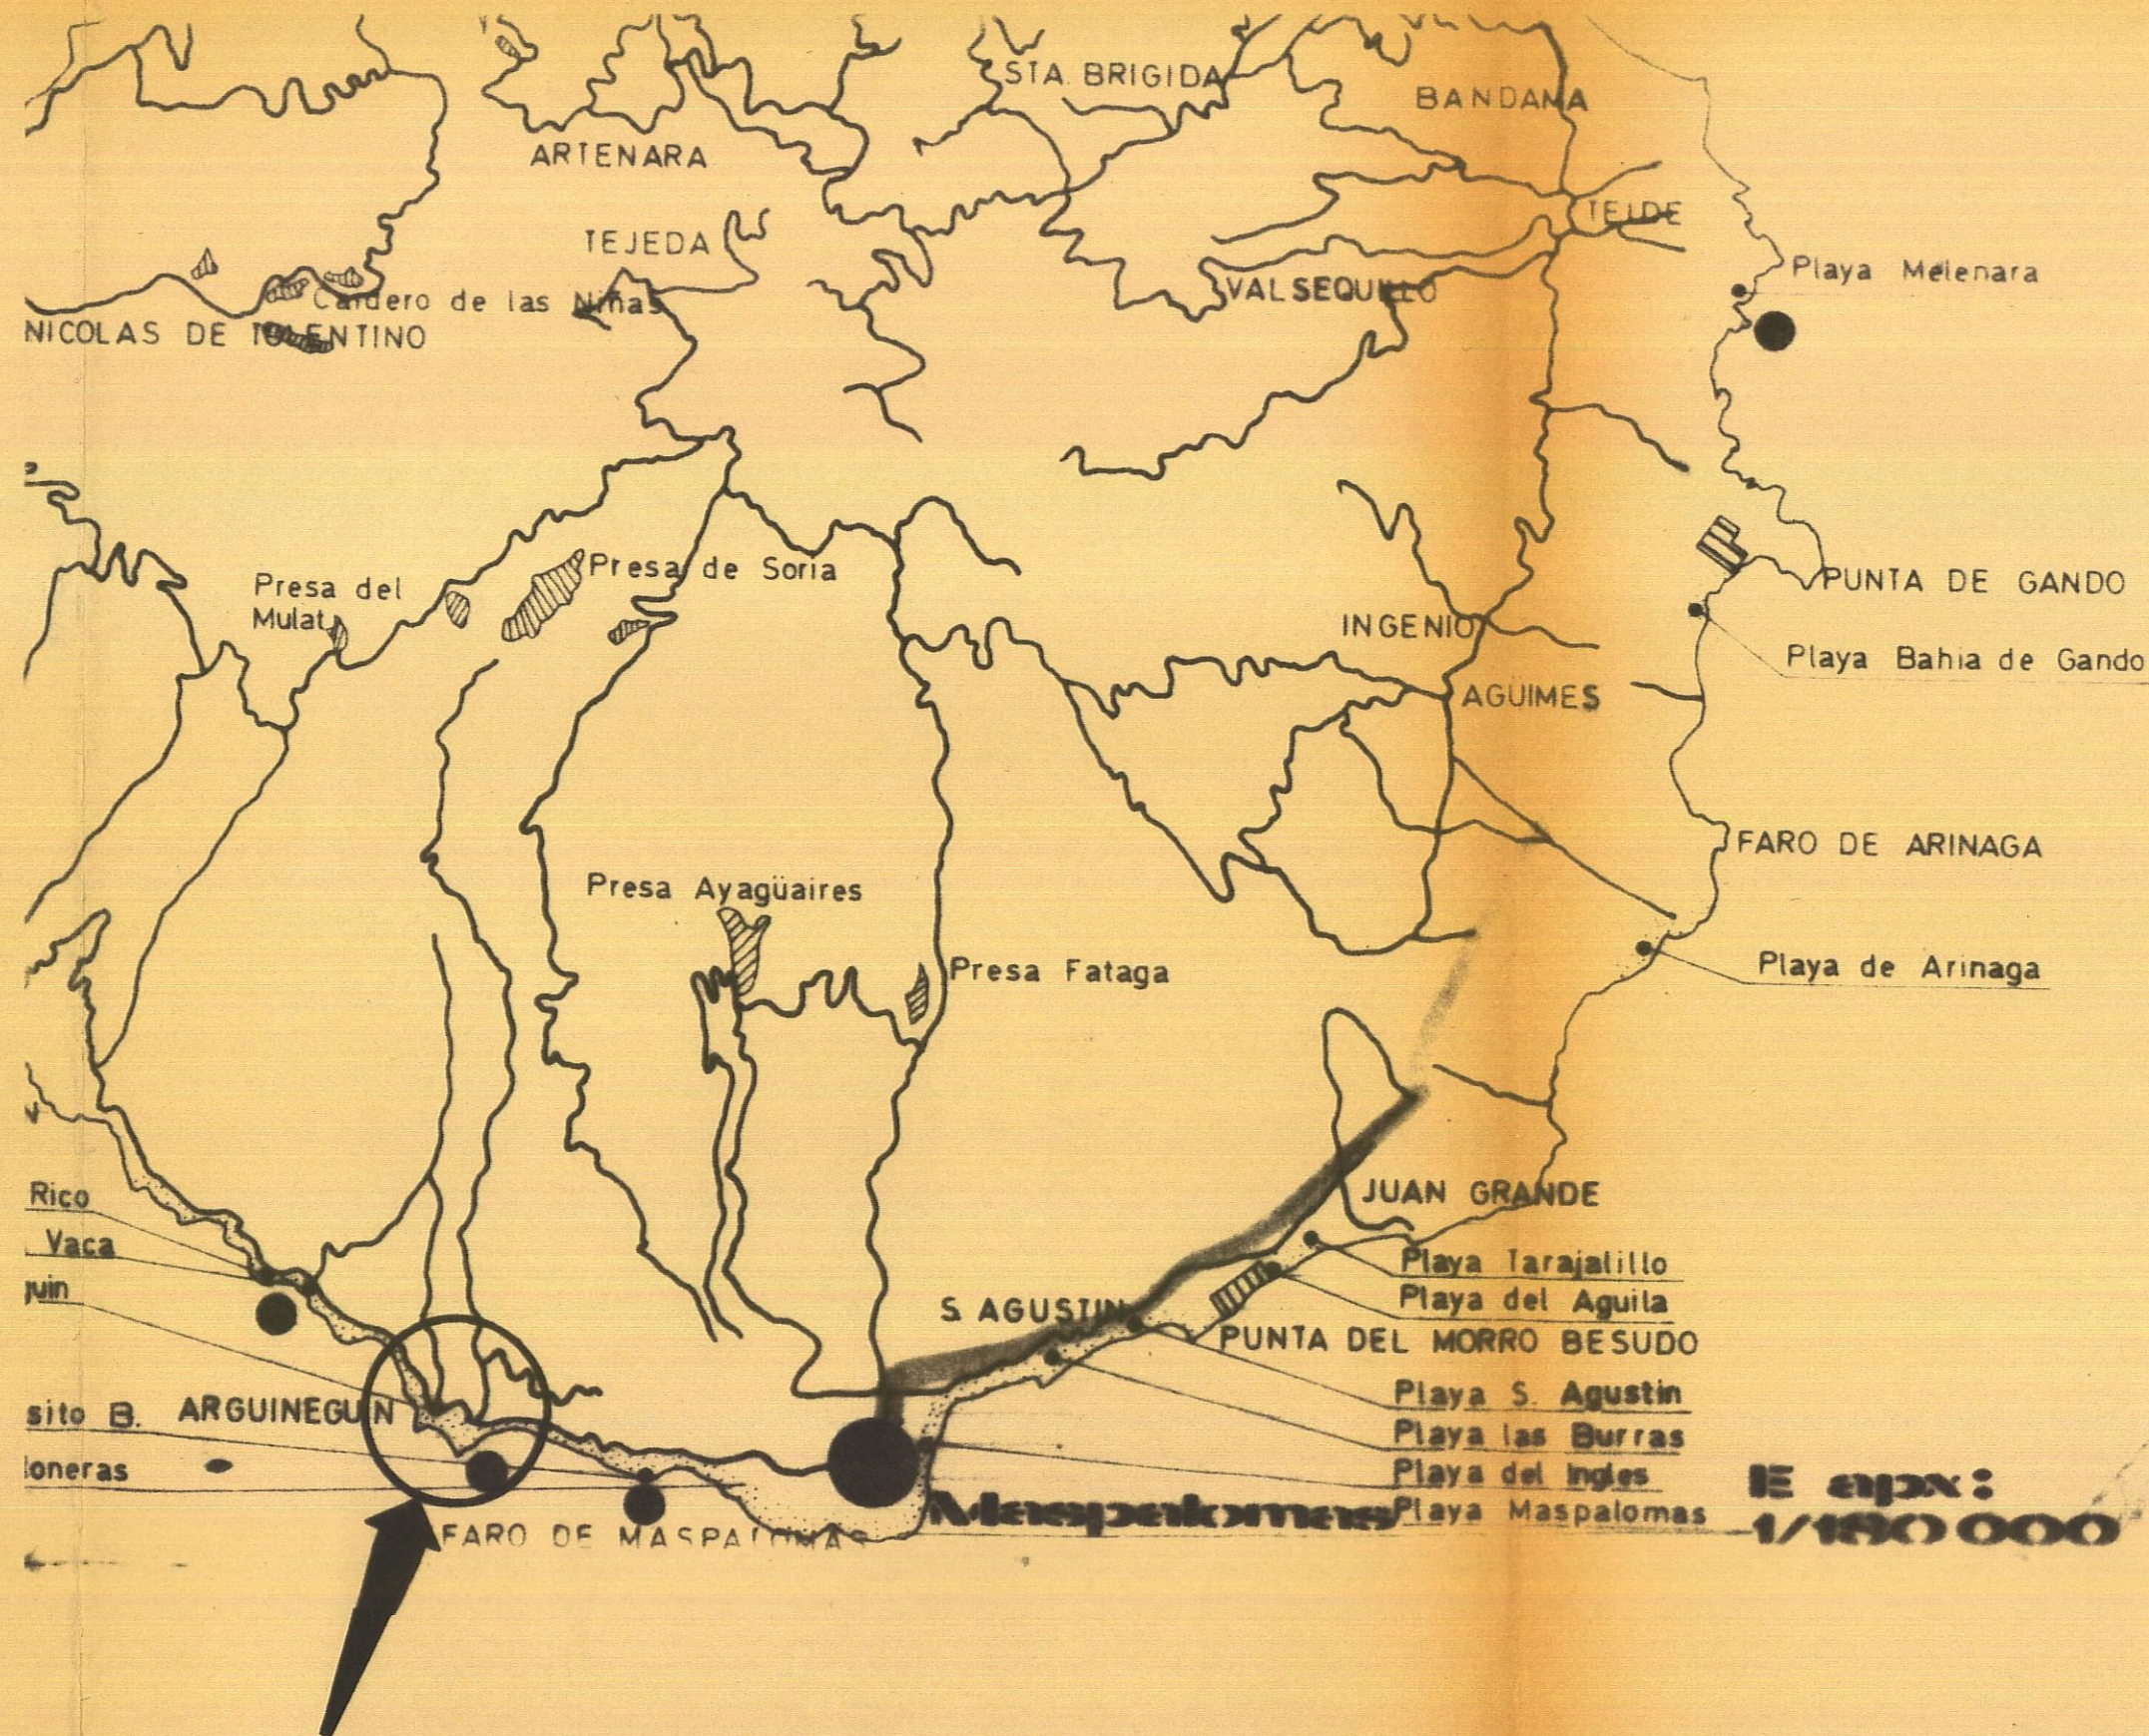

2044.7	
<b>PARCELACION</b>	
<b>PROPIETARIO: D. MANUEL LEON SANCHEZ</b>	
<b>SITUACION: ARGUINEGUIN</b>	
<b>ARQUITECTO</b> <i>Oficina</i>	<b>Octavio Fernandez Perdomo</b>
Sustituye al:	Sustituido por: <b>Municipio JUN. 1982</b> <b>MOGAN</b> <i>VISADO a los efectos Reglamentarios</i>
<b>FECHA</b>	<b>ABRIL - 82</b>
<b>SITUACION EMPLAZAMIENTO</b>	
<b>E:1 / Varias</b>	<b>Nº 1</b>