


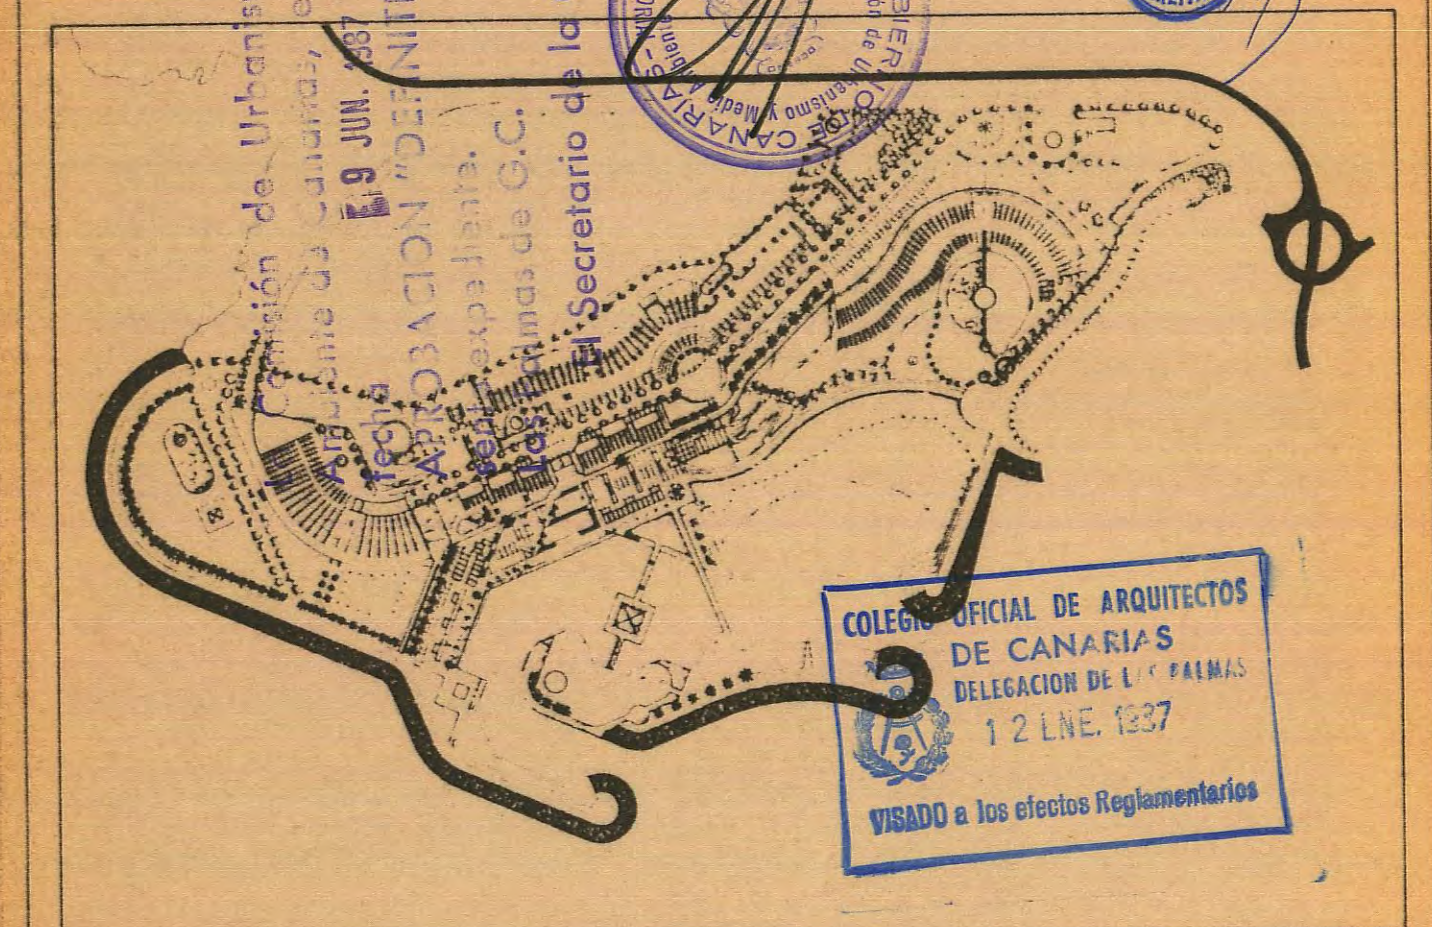

**MODIFICACION PUNTUAL DEL PLAN DE ORDENACION CORNISA DEL SUR (POLIGONO ANFI DEL MAR)**



**TERMINO MUNICIPAL DE MOGAN**

PLANO: ENCUADRE EN EL AMBITO DE CORNISA DEL SUR Nº 2  
Esc 1:2000  
Diciembre 1986

ARQUITECTOS: FRANCISCO GONZALEZ REYES  
 MANUEL GARCIA GOMEZ  
 JULIAN VALLADARES HERNANDEZ

ING CAMINOS: ENRIQUE AMIGÓ RODRIGUEZ

**PROMOTOR: ANFI DEL MAR S.A.**

**SUELO URBANO REALIZADO**