


- LEYENDA:**
- ▶ PENDIENTE SUPERFICIAL.
 - ▬ IMBORNAL.
 - POZO DE REGISTRO.
 - ⋯ TUBERIA DE HGON. VIBRADO.
 - ← VERTIDO FINAL.

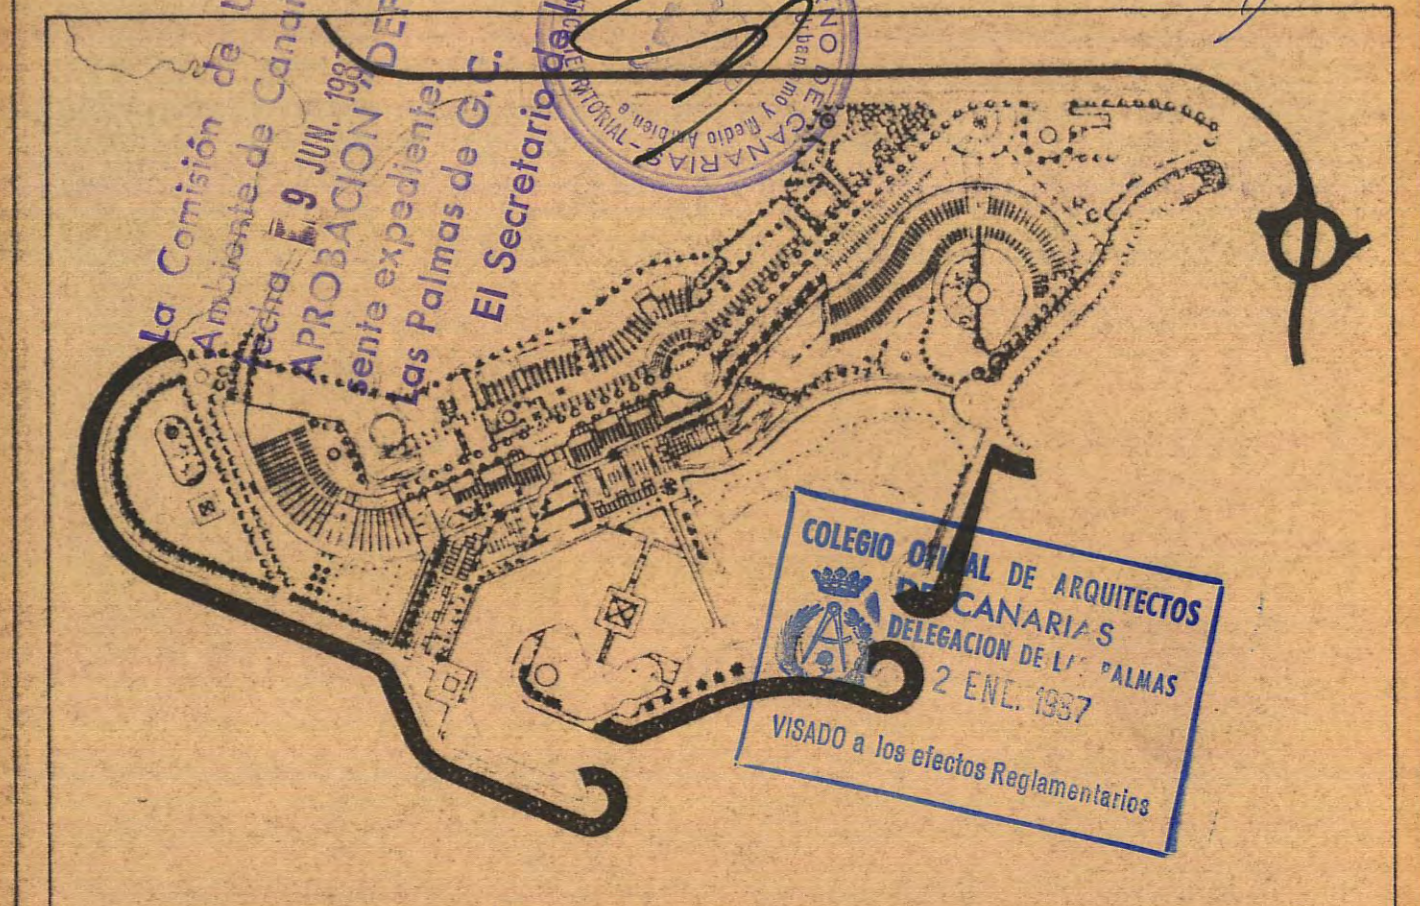

MODIFICACION PUNTUAL DEL PLAN DE ORDENACION CORNISA DEL SUR (POLIGONO ANTI DEL MAR)



TERMINO MUNICIPAL DE MOGAN

PLANO: EVACUACION DE AGUAS PLUVIALES Nº 6
Esc: 1:1000

ARQUITECTOS: FRANCISCO GONZALEZ REYES
MANUEL GARCIA GOMEZ
JULIAN VALLADARES HERNANDEZ

ING. CAMINOS: ENRIQUE AMIGÓ RODRIGUEZ

 **PROMOTORA ANTI DEL MAR S.A.**