


LEYENDA:
 — TUBERIA FUNDICION DUCTIL.
 ● VALVULA DE COMPUERTA.
 ▼ ACOMETIDA.

MODIFICACION PUNTUAL DEL PLAN DE ORDENACION CORNISA DEL SUR (POLIGONO ANFI DEL MAR)

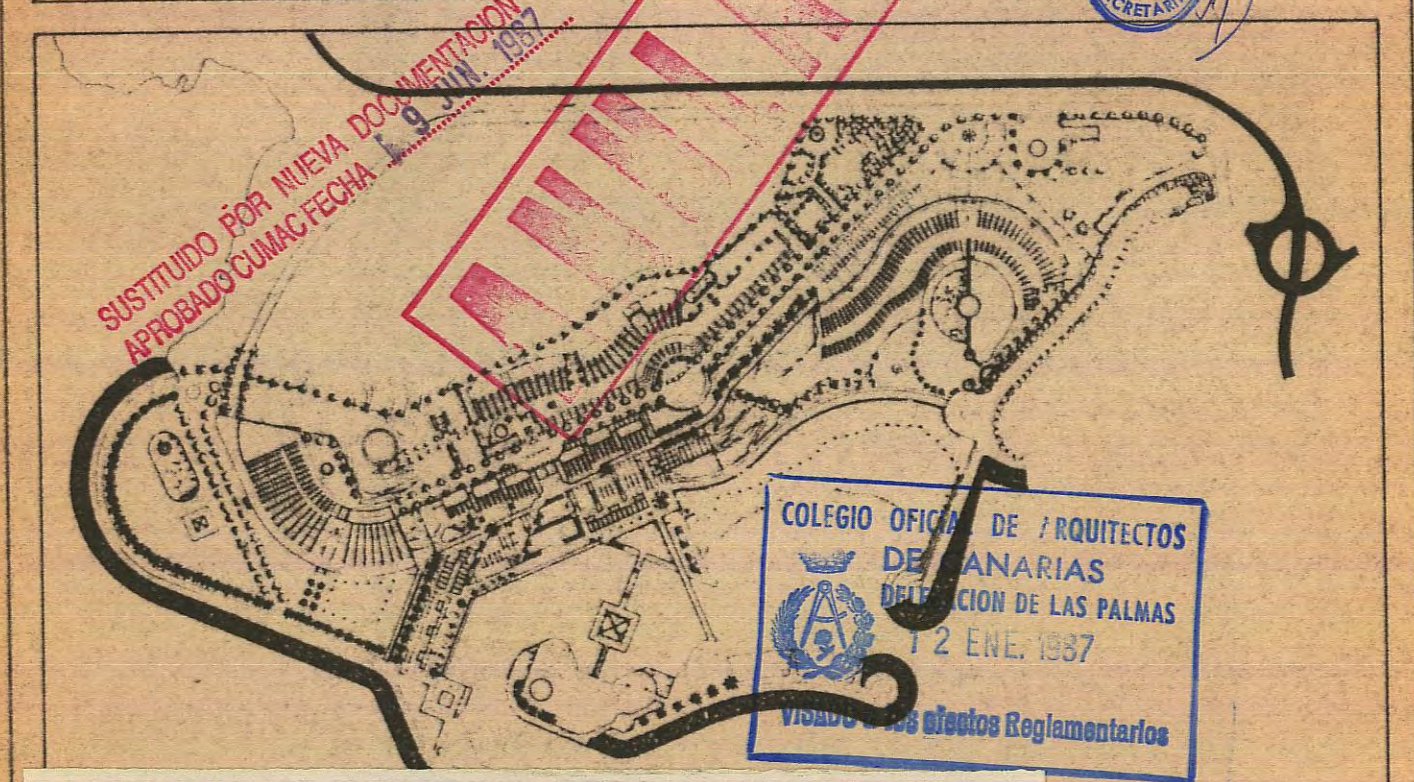

DILIGENCIA.-Para hacer constar, que la presente hoja fué sustituida en la aprobación provisional, por la existente en la documentación complementaria.-
 Secretario,

TERMINO MUNICIPAL DE MOGAN

PLANO: RED DE DISTRIBUCION DE AGUA POTABLE
 N° 8
 Esc. 1:1000
 Diciembre 1986

ARQUITECTOS: FRANCISCO GONZALEZ REYES
 MANUEL GARCIA GOMEZ
 JULIAN VALLADARES HERNANDEZ
 ING. CAMINOS: ENRIQUE AMIGO RODRIGUEZ

PROMOTOR: ANFI DEL MAR S.A.