VIA A-B-C

ESC. H=1:500
V=1:100

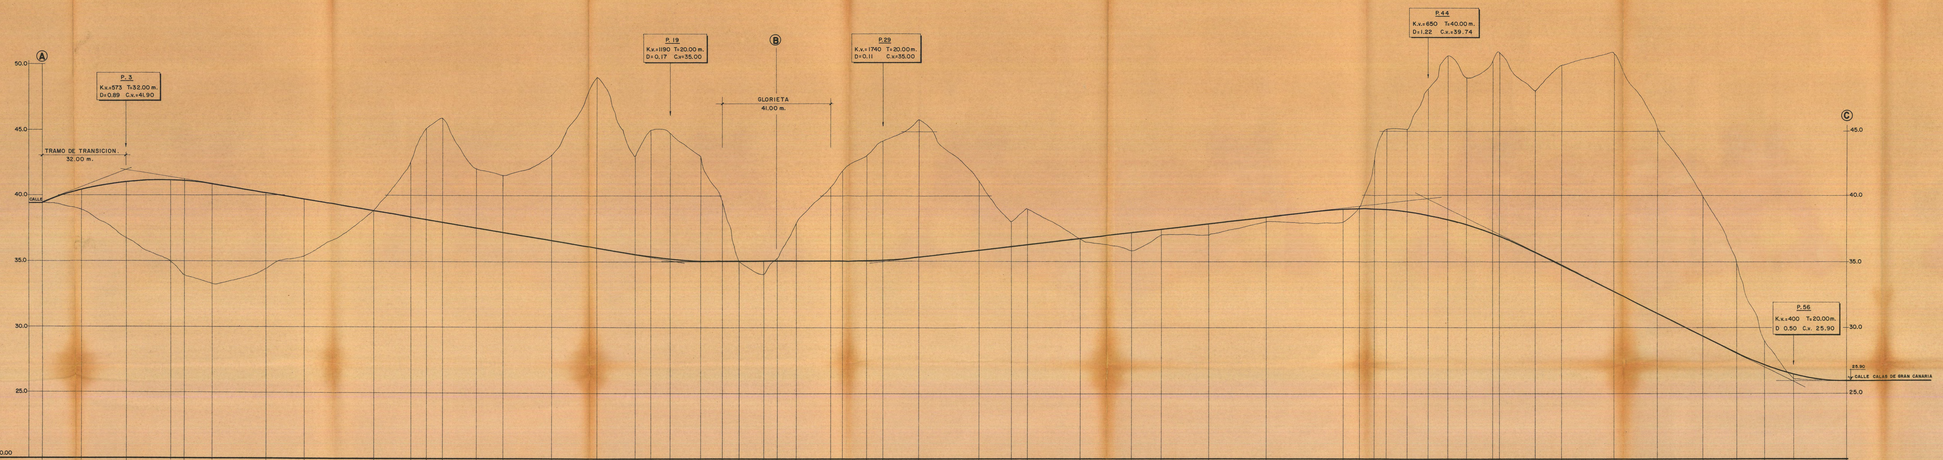

P.C. +20.00

| | | |