

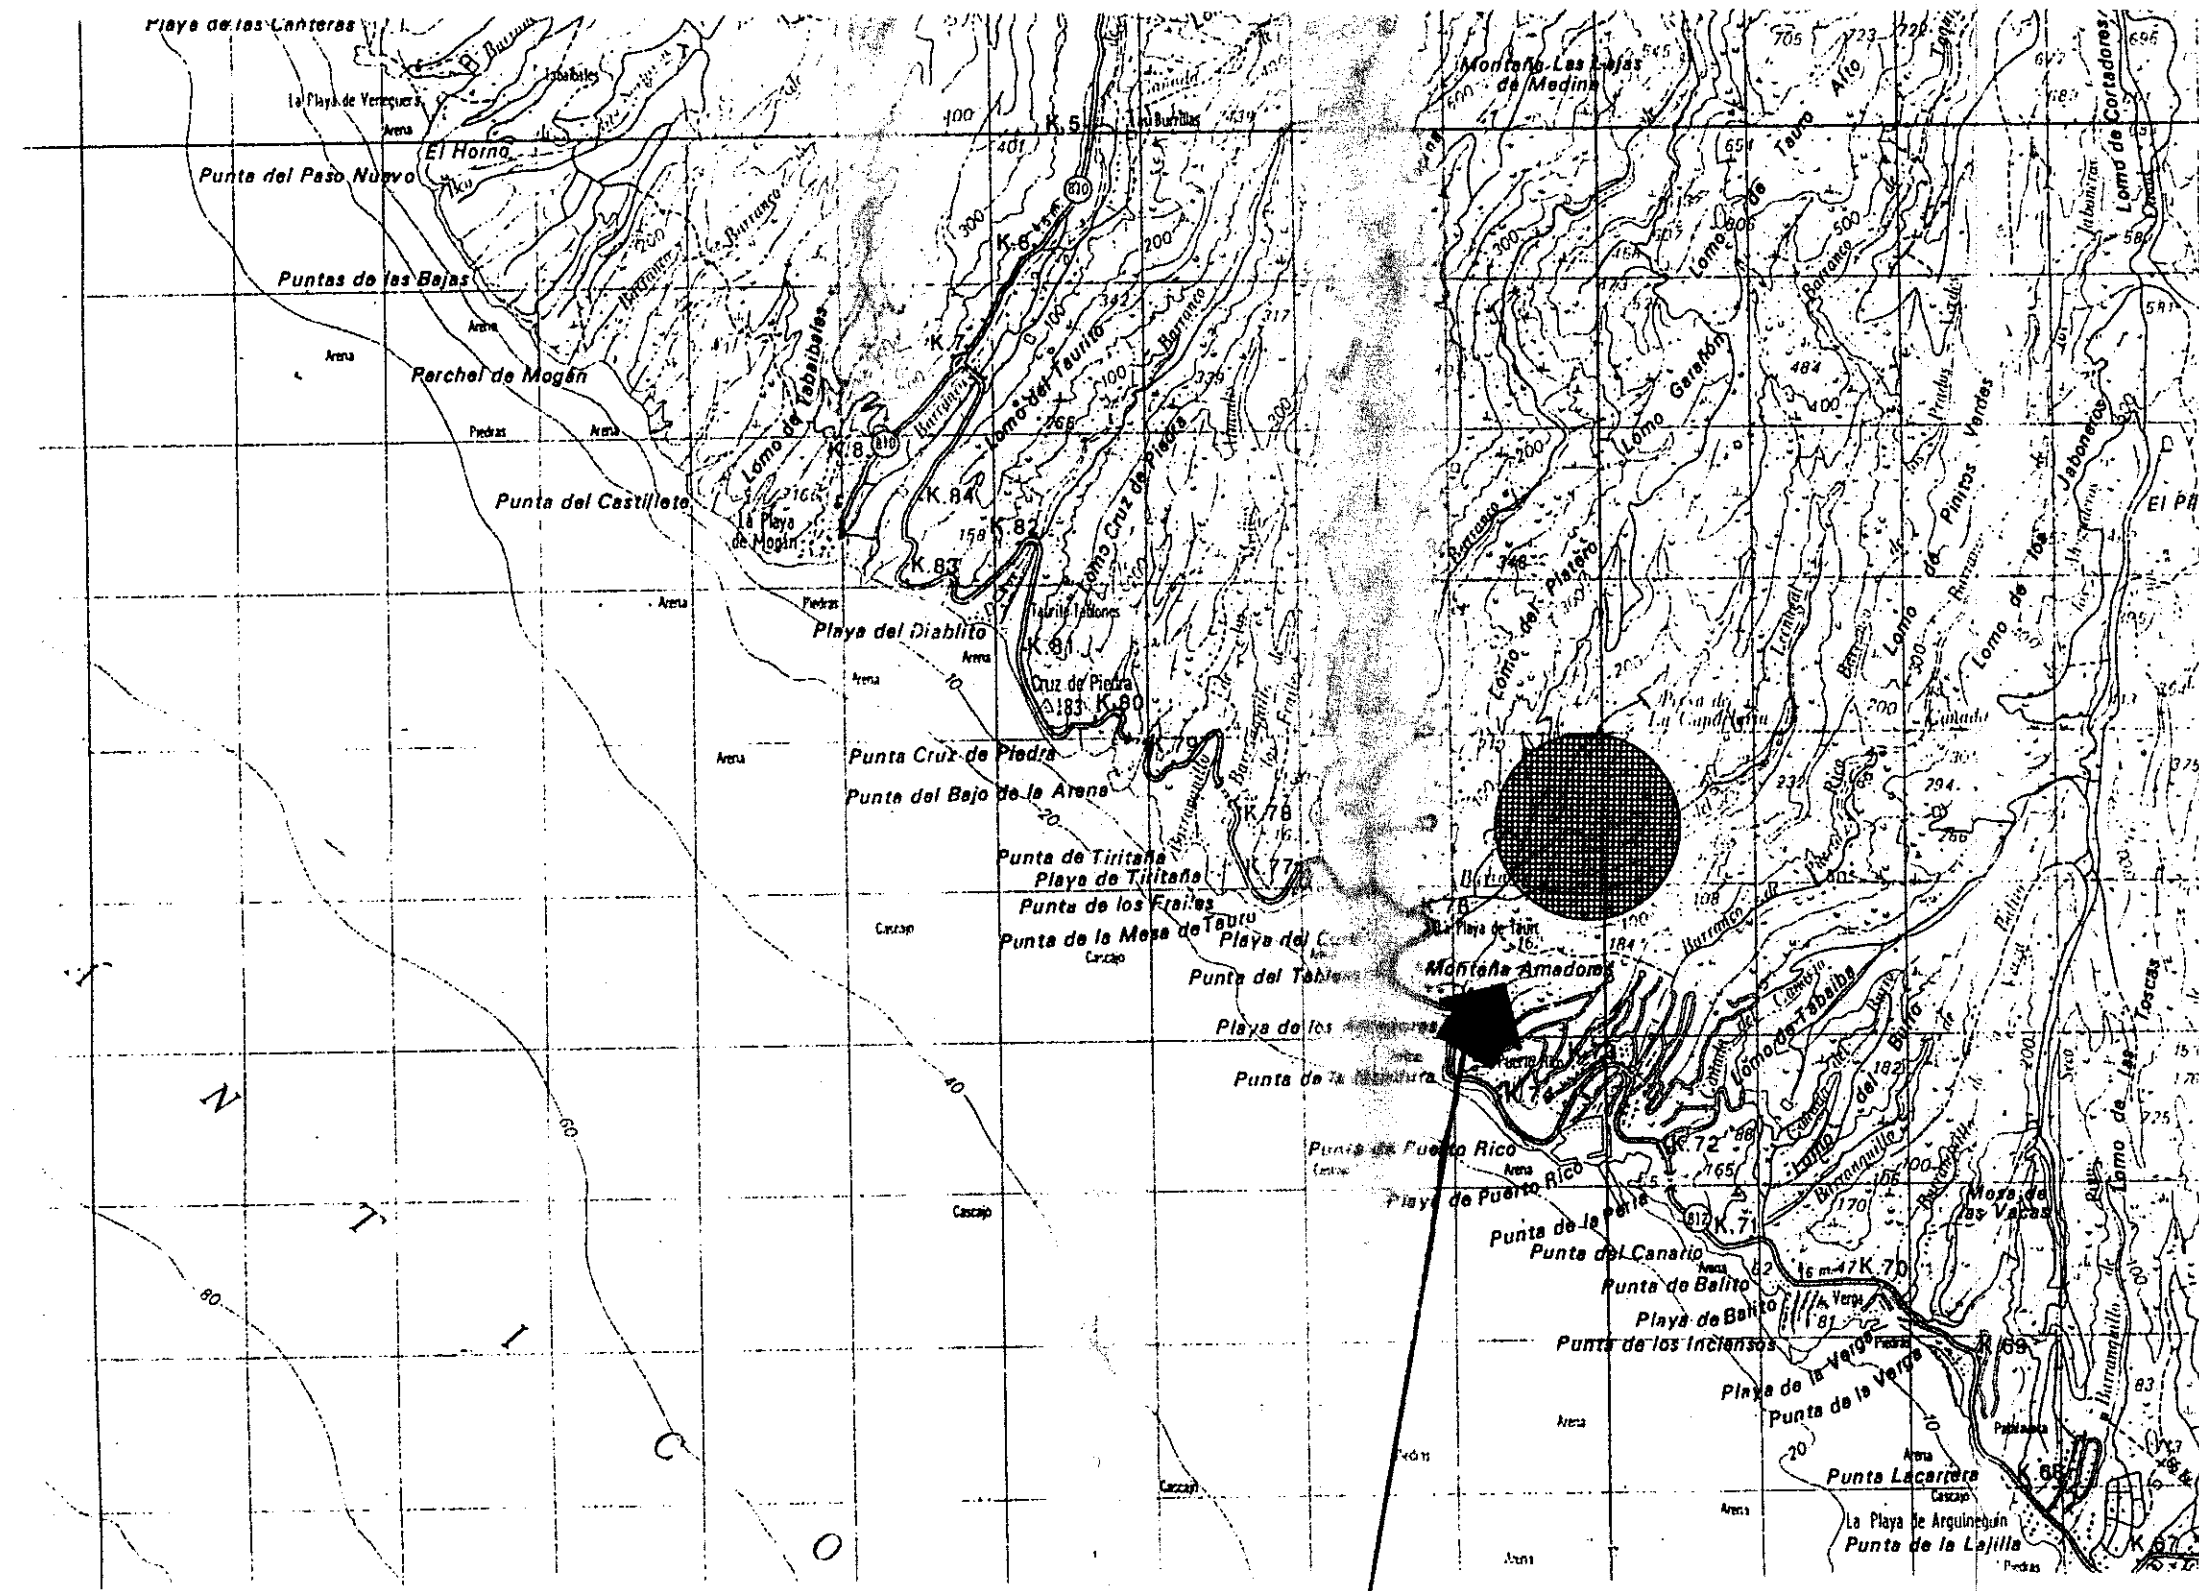


SITUACION

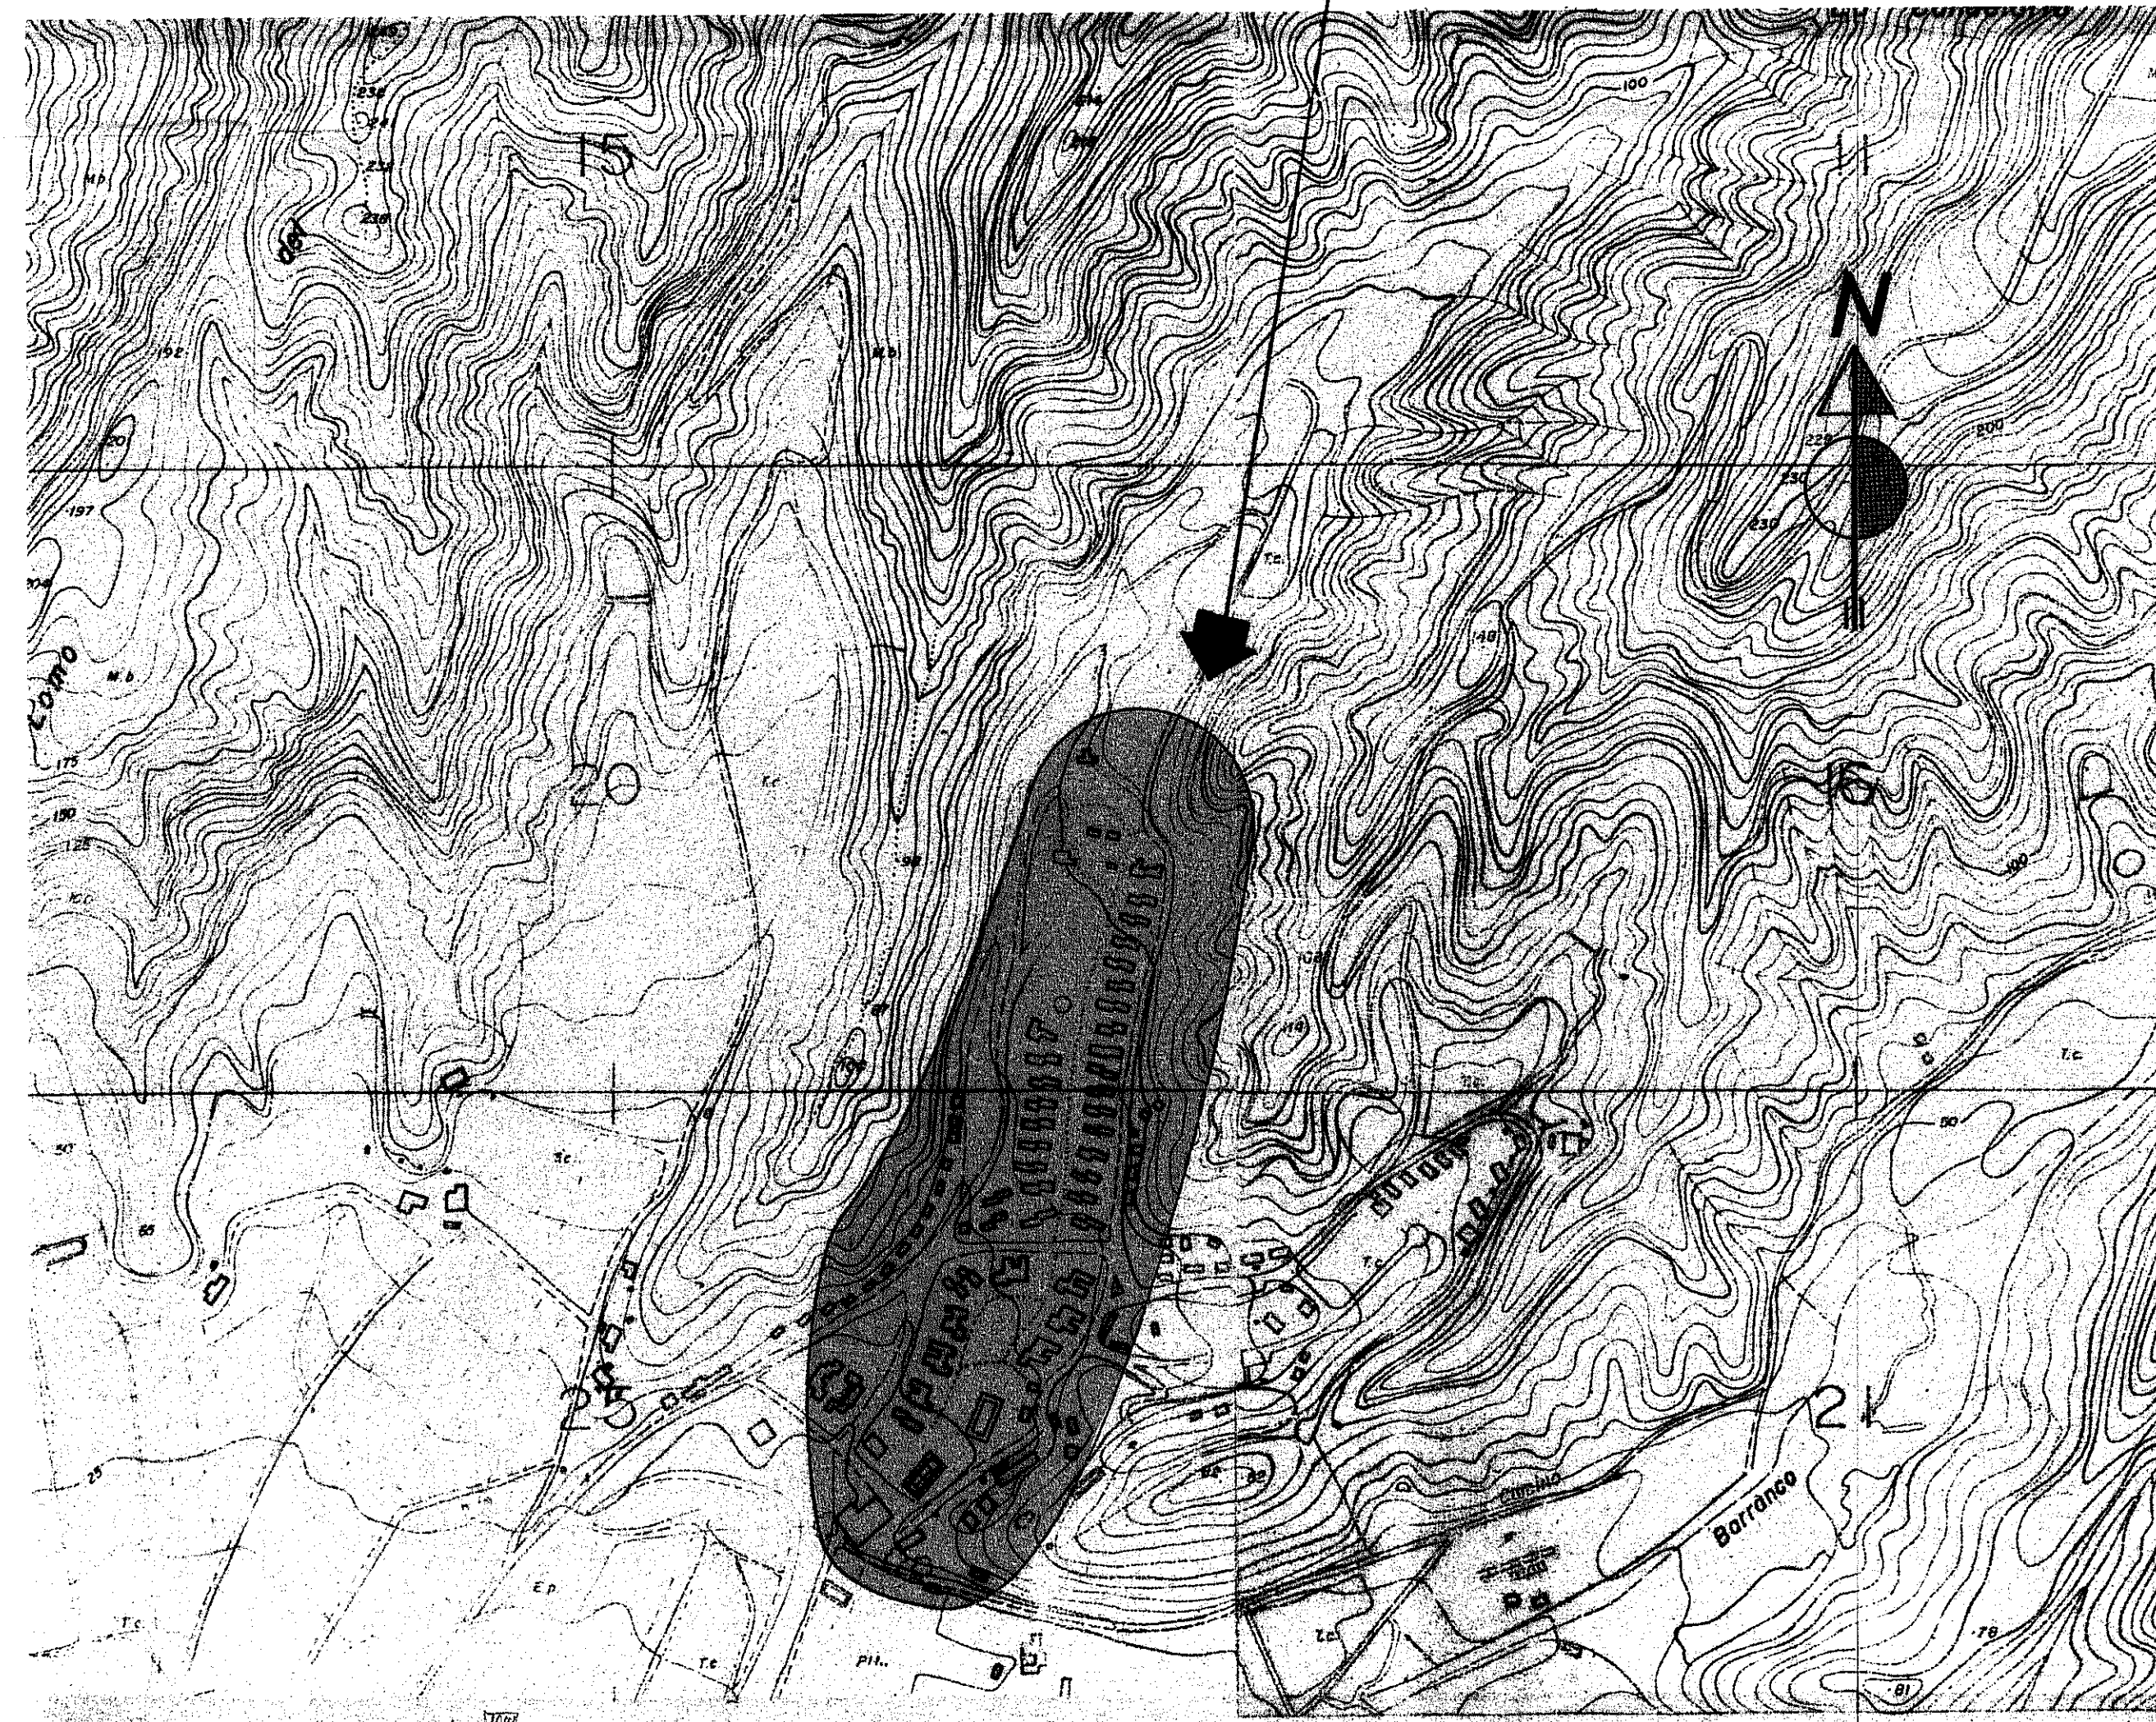

EMPLAZAMIENTO

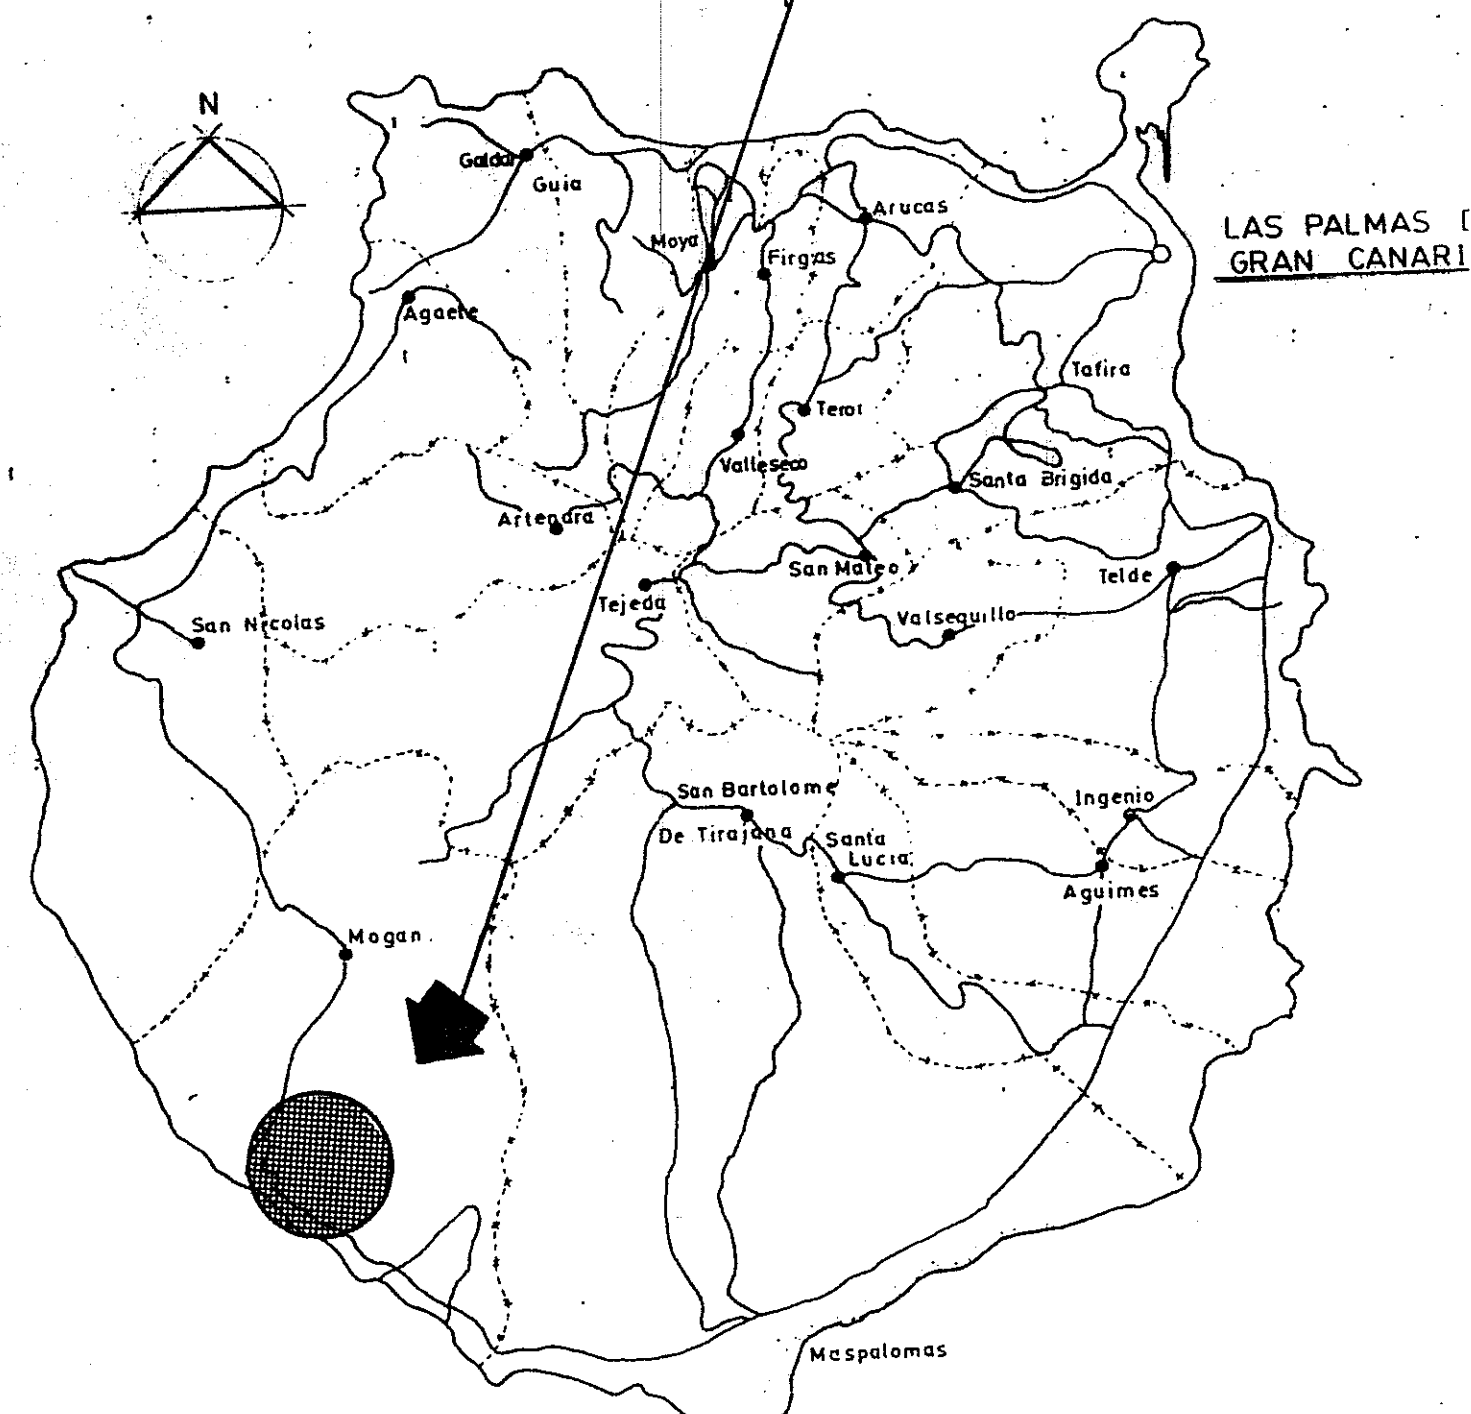

DILIGENCIA DE APROBACION
 La Comisión de Urbanismo y Medio Ambiente de Mogán, en sesión de 28 de Mayo de 1988, acordó la aprobación definitiva del presente expediente.
 Ayuntamiento. Pleno de Mogán. 28 de Mayo de 1988.
 El Secretario,
 La Comisión de Urbanismo y Medio Ambiente de Mogán, en sesión de 23 de Mayo de 1988, acordó la aprobación definitiva del presente expediente.
 Las Palmas de G.C.
 El Secretario de la Comisión,

VISADO
 POR EL
 COLEGIO DE INGENIEROS DE CAMINOS, CANALES Y PUERTOS DE LAS PALMAS DE G.C.
 18 D.C. 1988

EXPEDIENTE: 87/87 O	PROYECTO de REMODELACION DEL PLAN PARCIAL PUEBLO TAURO	
SUSTITUIVA:	SITUACION PUEBLO TAURO (T.M. MOGAN)	
FECHA: OCTUBRE - 1987	PETICIONARIO PUEBLO TAURO S.A.	
ESCALAS	PLANO DOCUMENTO	NÚM. 1
SITUACION - EMLAZAMIENTO		