



EMPLAZAMIENTO
ARGUINEGUIN T.M. DE MOGAN
ESCALA 1:5.000

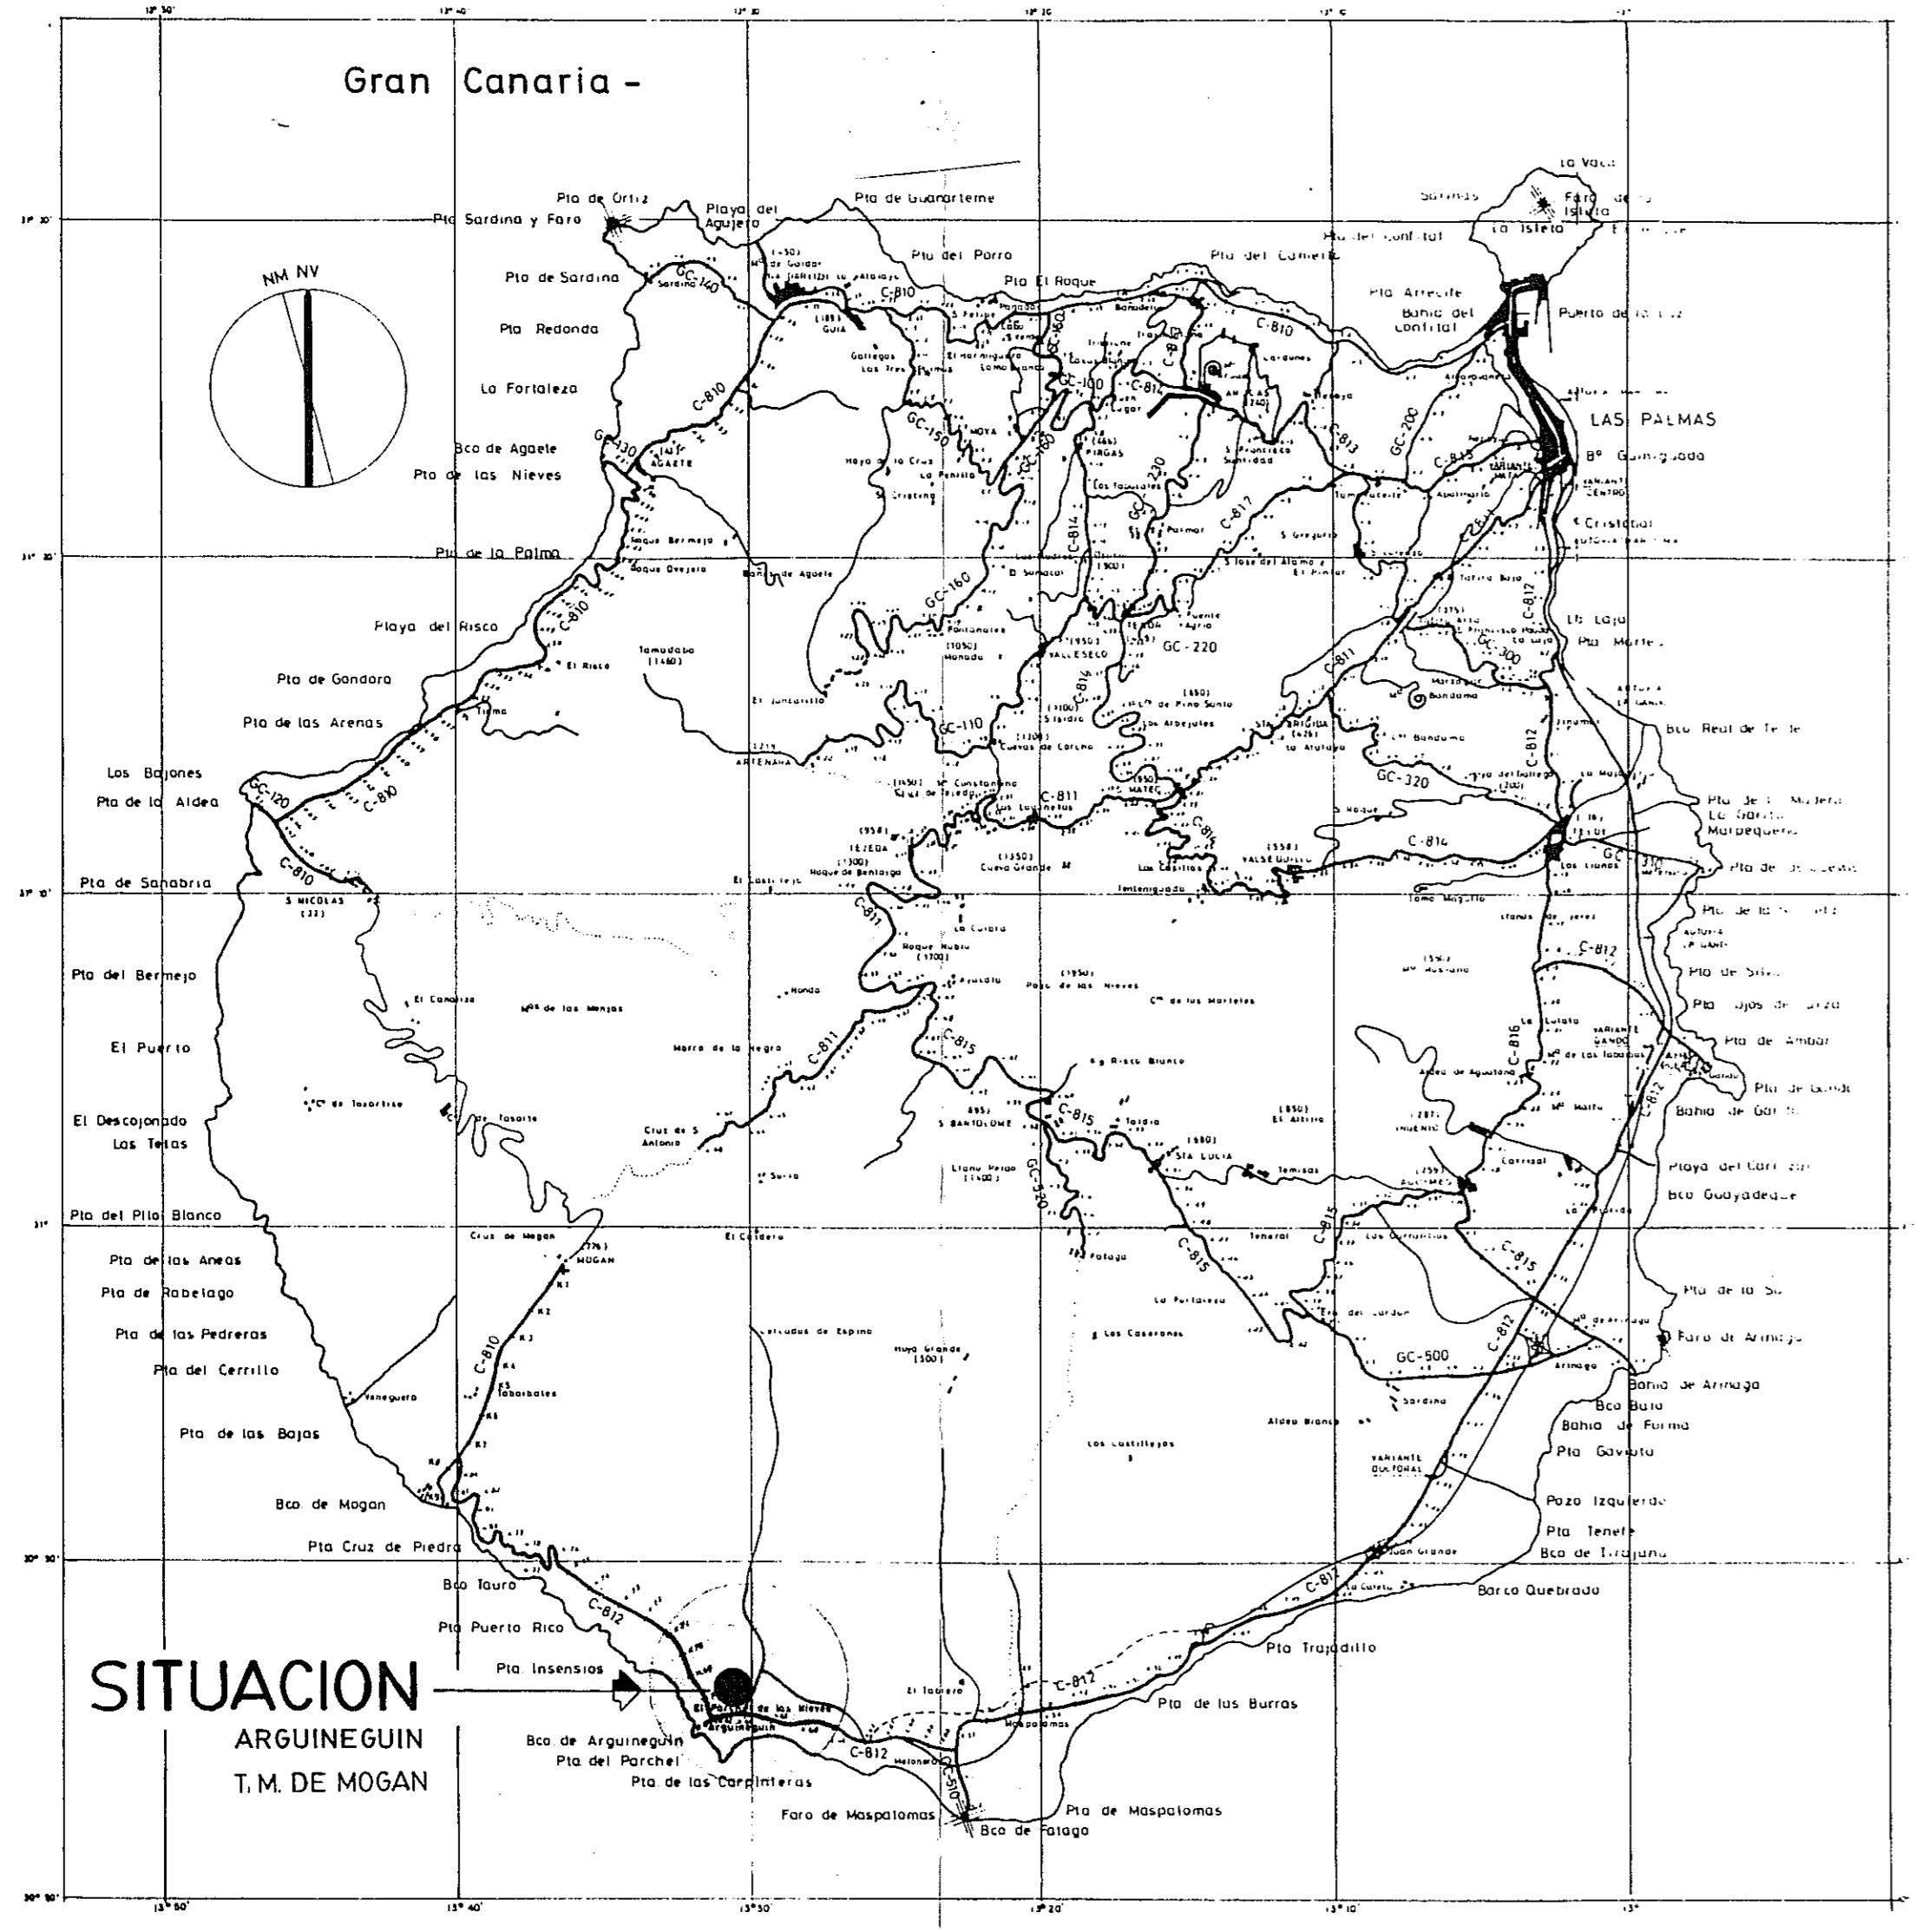

La Comisión de Urbanismo y Medio Ambiente de Canarias, en sesión de fecha 23 FEB. 1989, acordó la APROBACION "DEFINITIVA" del presente expediente.
Las Palmas de G.C.
El Secretario de la Comisión

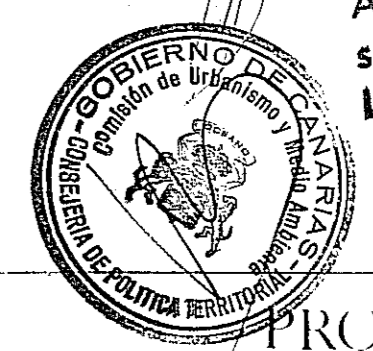

VISADO
FCRL

PROYECTO de
Plan Parcial
LOMA DE PINO SECO

SITUACION
"Loma de Pino Seco" ARGUINEGUIN T.M. DE MOGAN

PETICIONARIO
ILUSTRE AYUNTAMIENTO DE MOGAN

PLANO DOCUMENTO SITUACION-EMPLAZAMIENTO N.º 1

ESCALAS (varias)

