




VIA PENETRACION
(BOULEVARD)
E=1/100

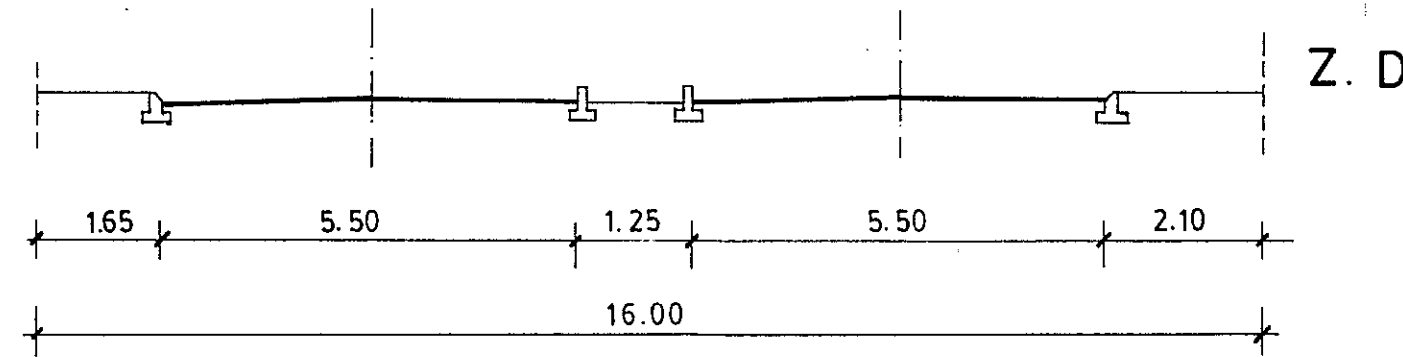


VIAS DISTRIBUIDORAS
C/ TIPO "A"
E=1/100

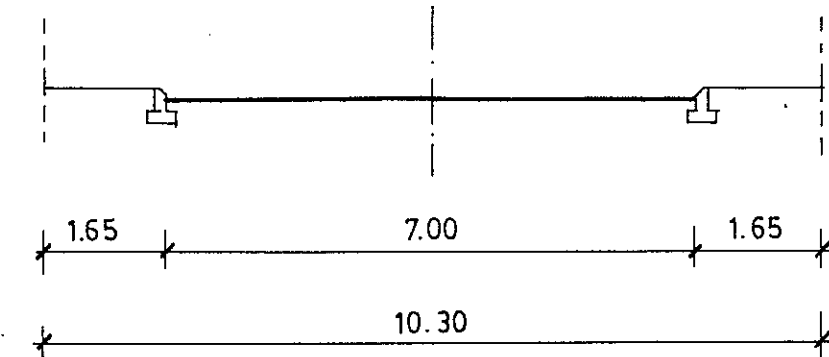


VIA DE SERVICIOS
C/ TIPO "D" (Fondo de saco)
E=1/100

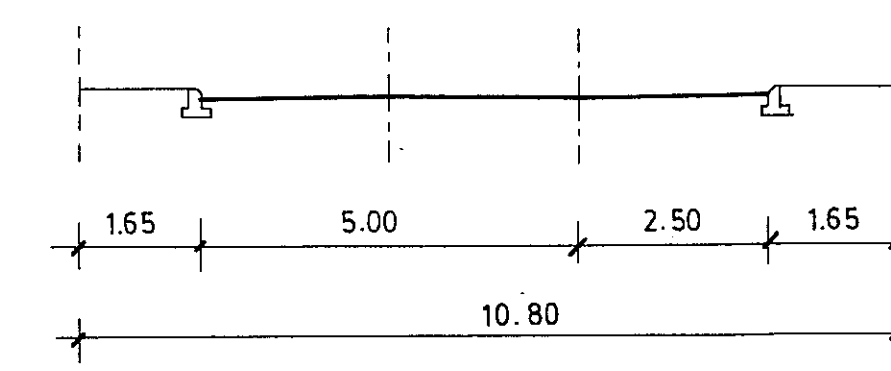



C/ TIPO "B"
(CIRCUNVALACION)
E=1/100

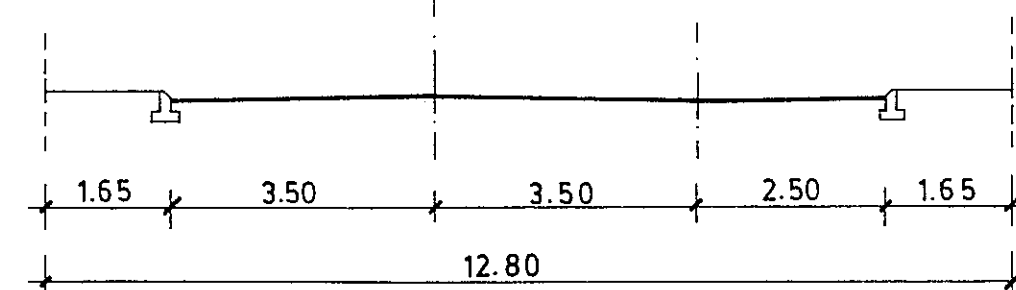

SIN APARCAMIENTOS
E=1/100

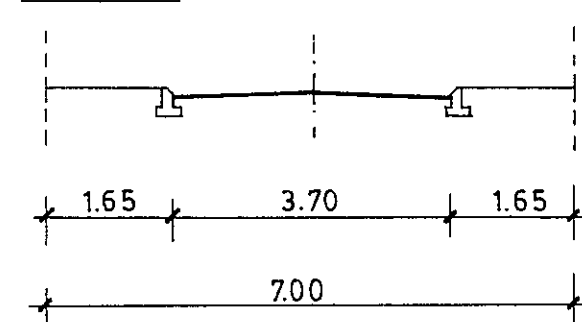

C/ TIPO "C"
CON APARCAMIENTOS
E=1/100

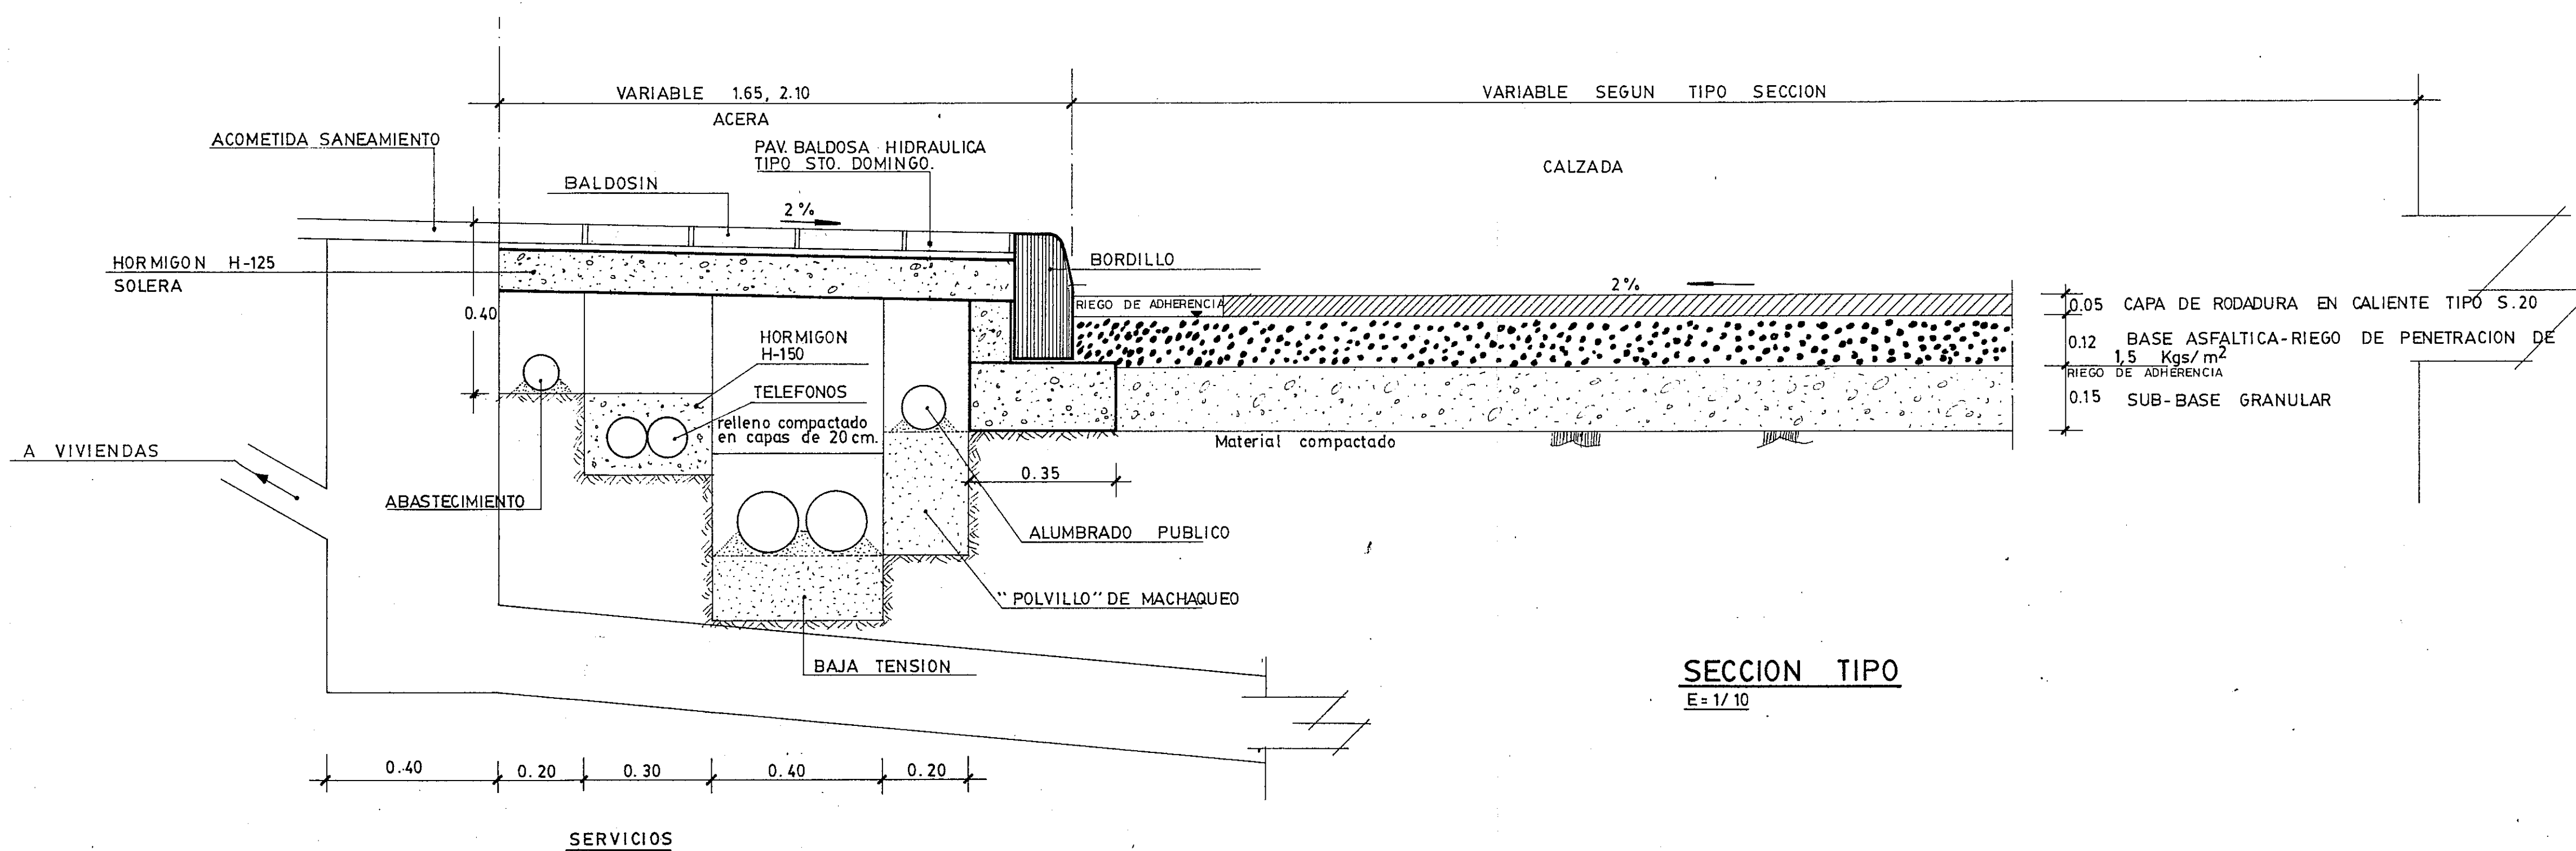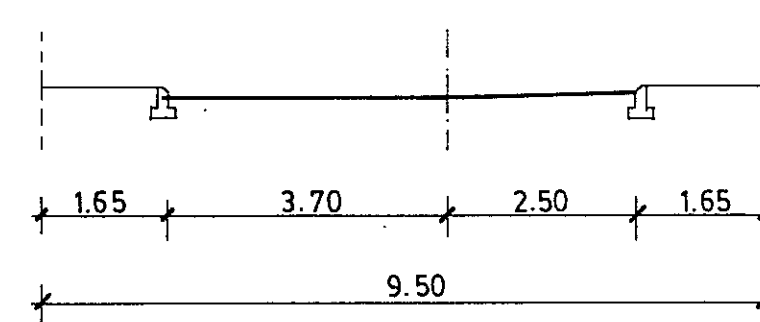

SECCION TIPO
E=1/10

Profundamente
Secretario,

La Comisión de Urbanismo y Medio Ambiente de Canarias, en sesión de fecha 23 FEB, 1989 acordó la APROBACION "DEFINITIVA" del presente expediente.
Las Palmas de G.C.

El Secretario de la Comisión,



EXPLICACION DE SÍMBOLOS	PROYECTO de Plan Parcial LOMA DE PINO SECO	
	SITUACION "Loma de Pino Seco" ARGUINEGUIN T.M. DE MOGAN	
FECHA	PETICIONARIO ILUSTRE AYUNTAMIENTO DE MOGAN	
	PLANO DOCUMENTO	Nº 13
ESCALAS INDICADAS		