



# EMPLAZAMIENTO

E=1/5000

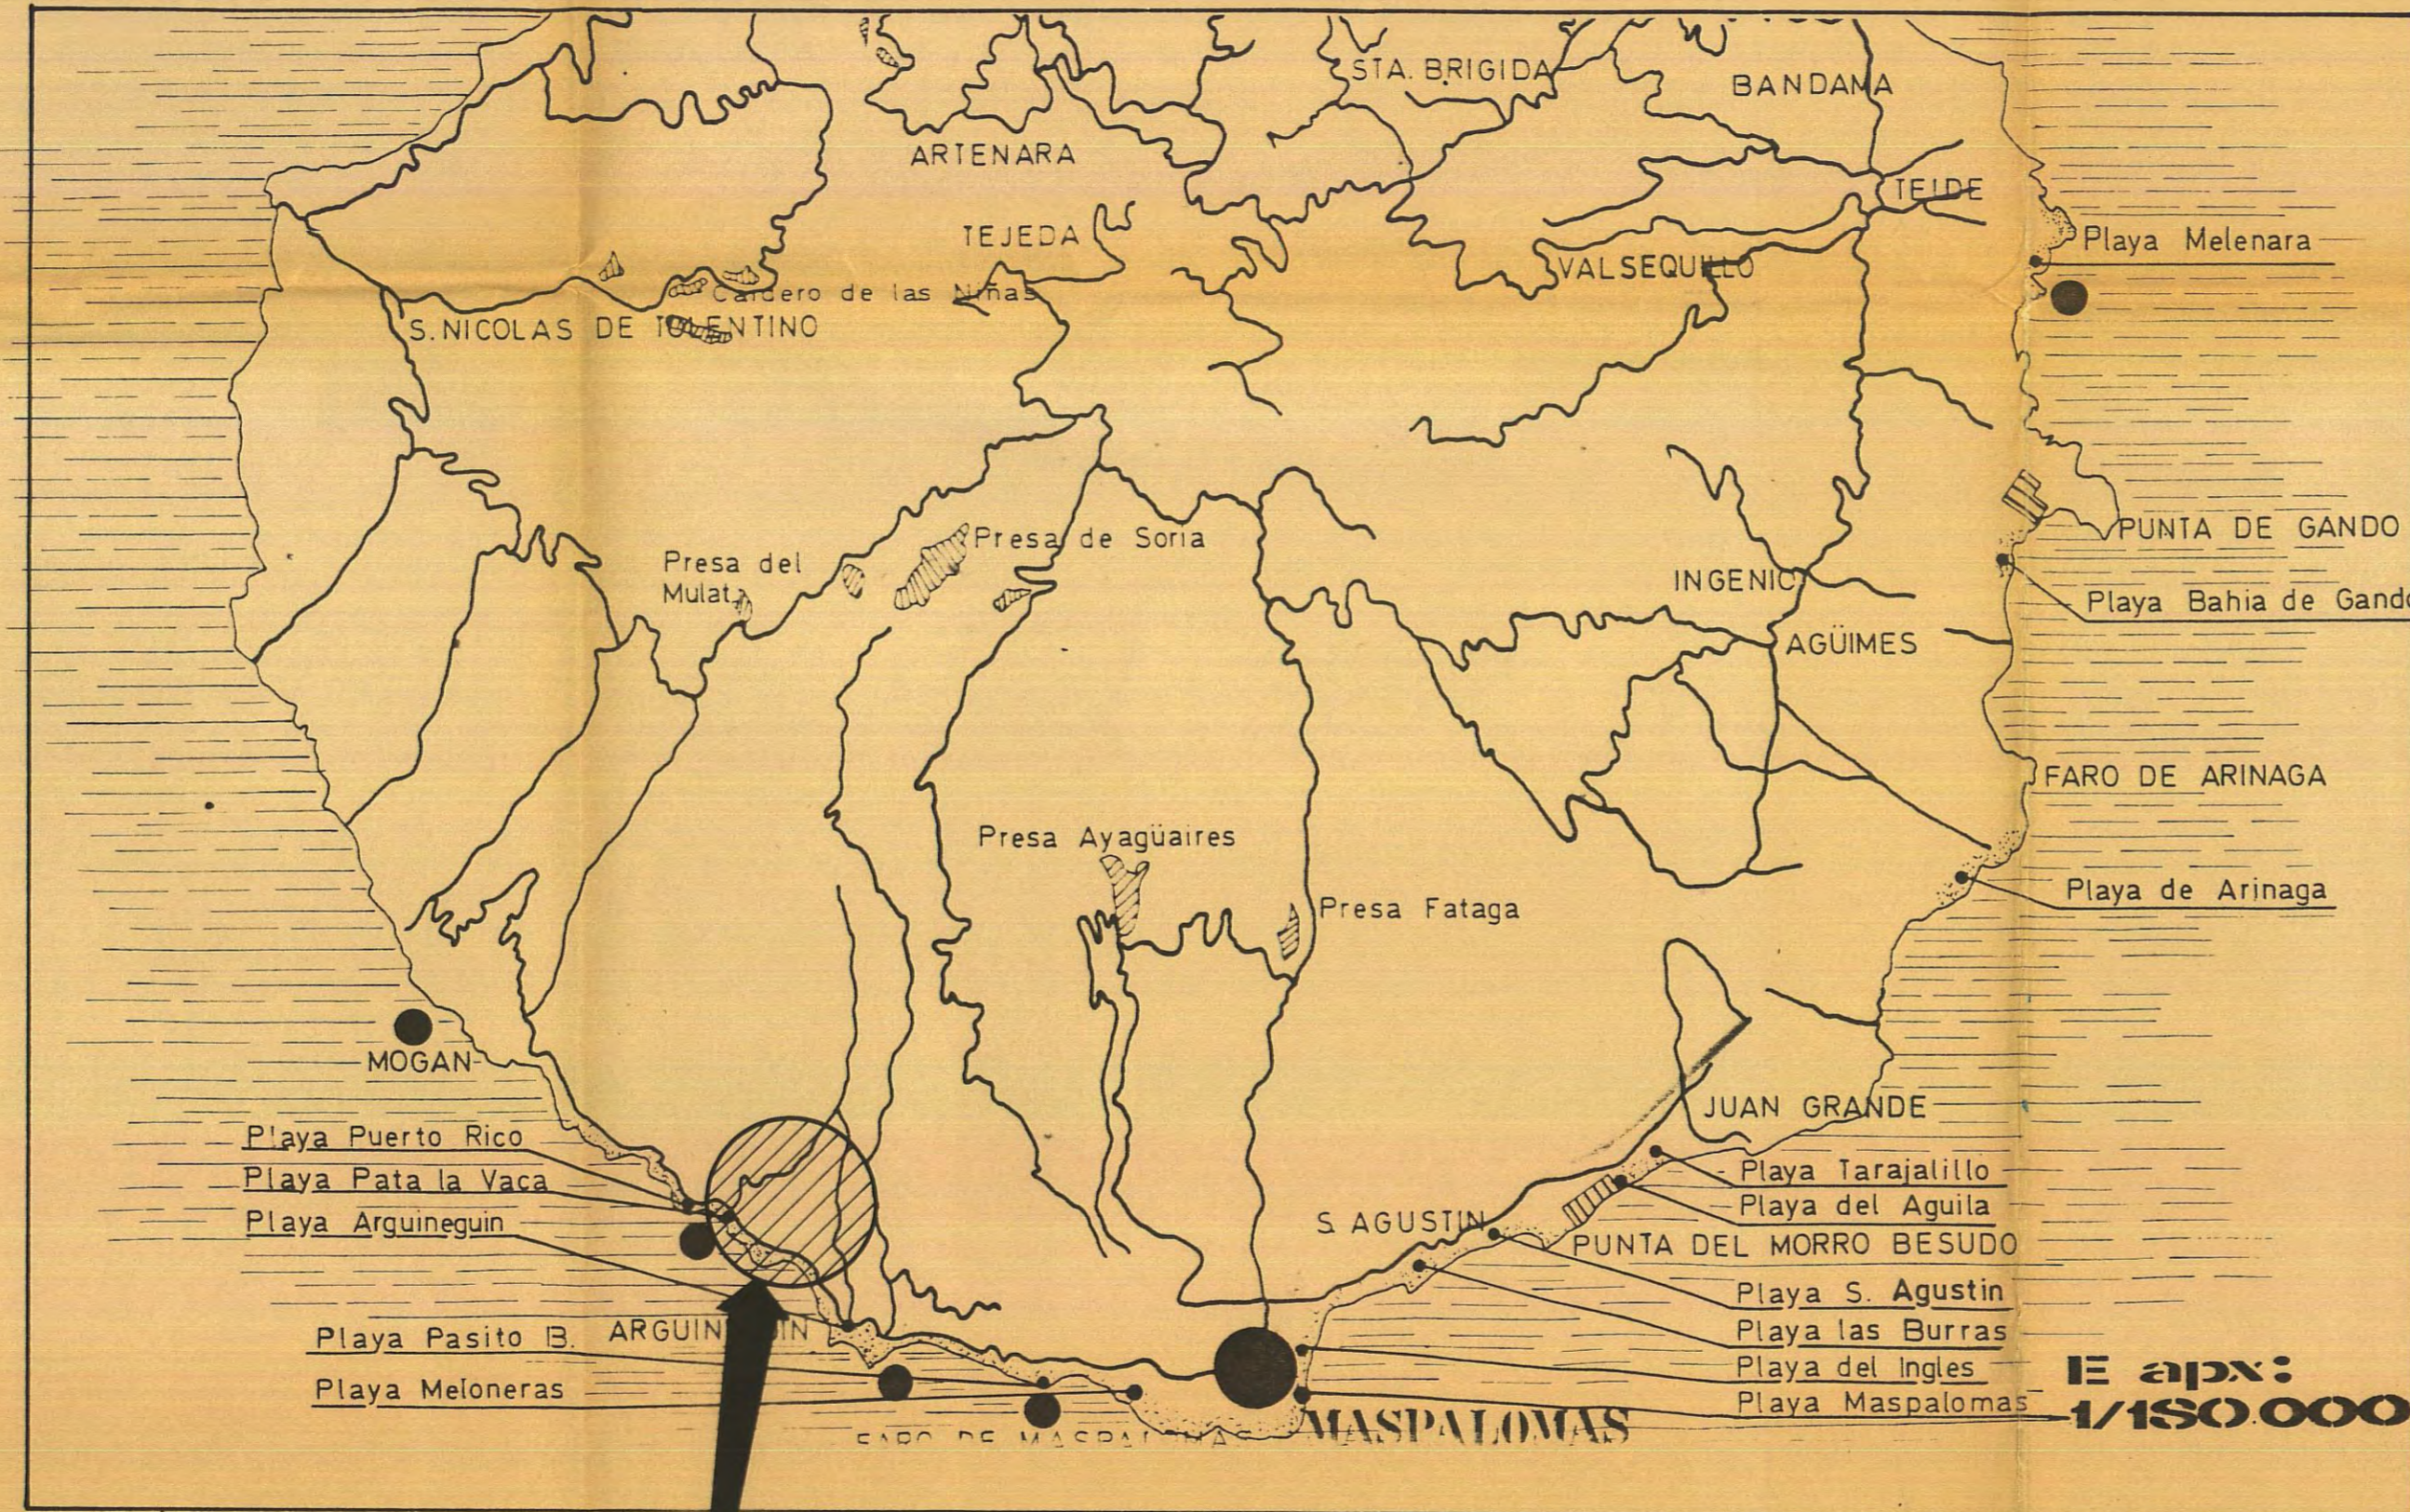


## SITUACION

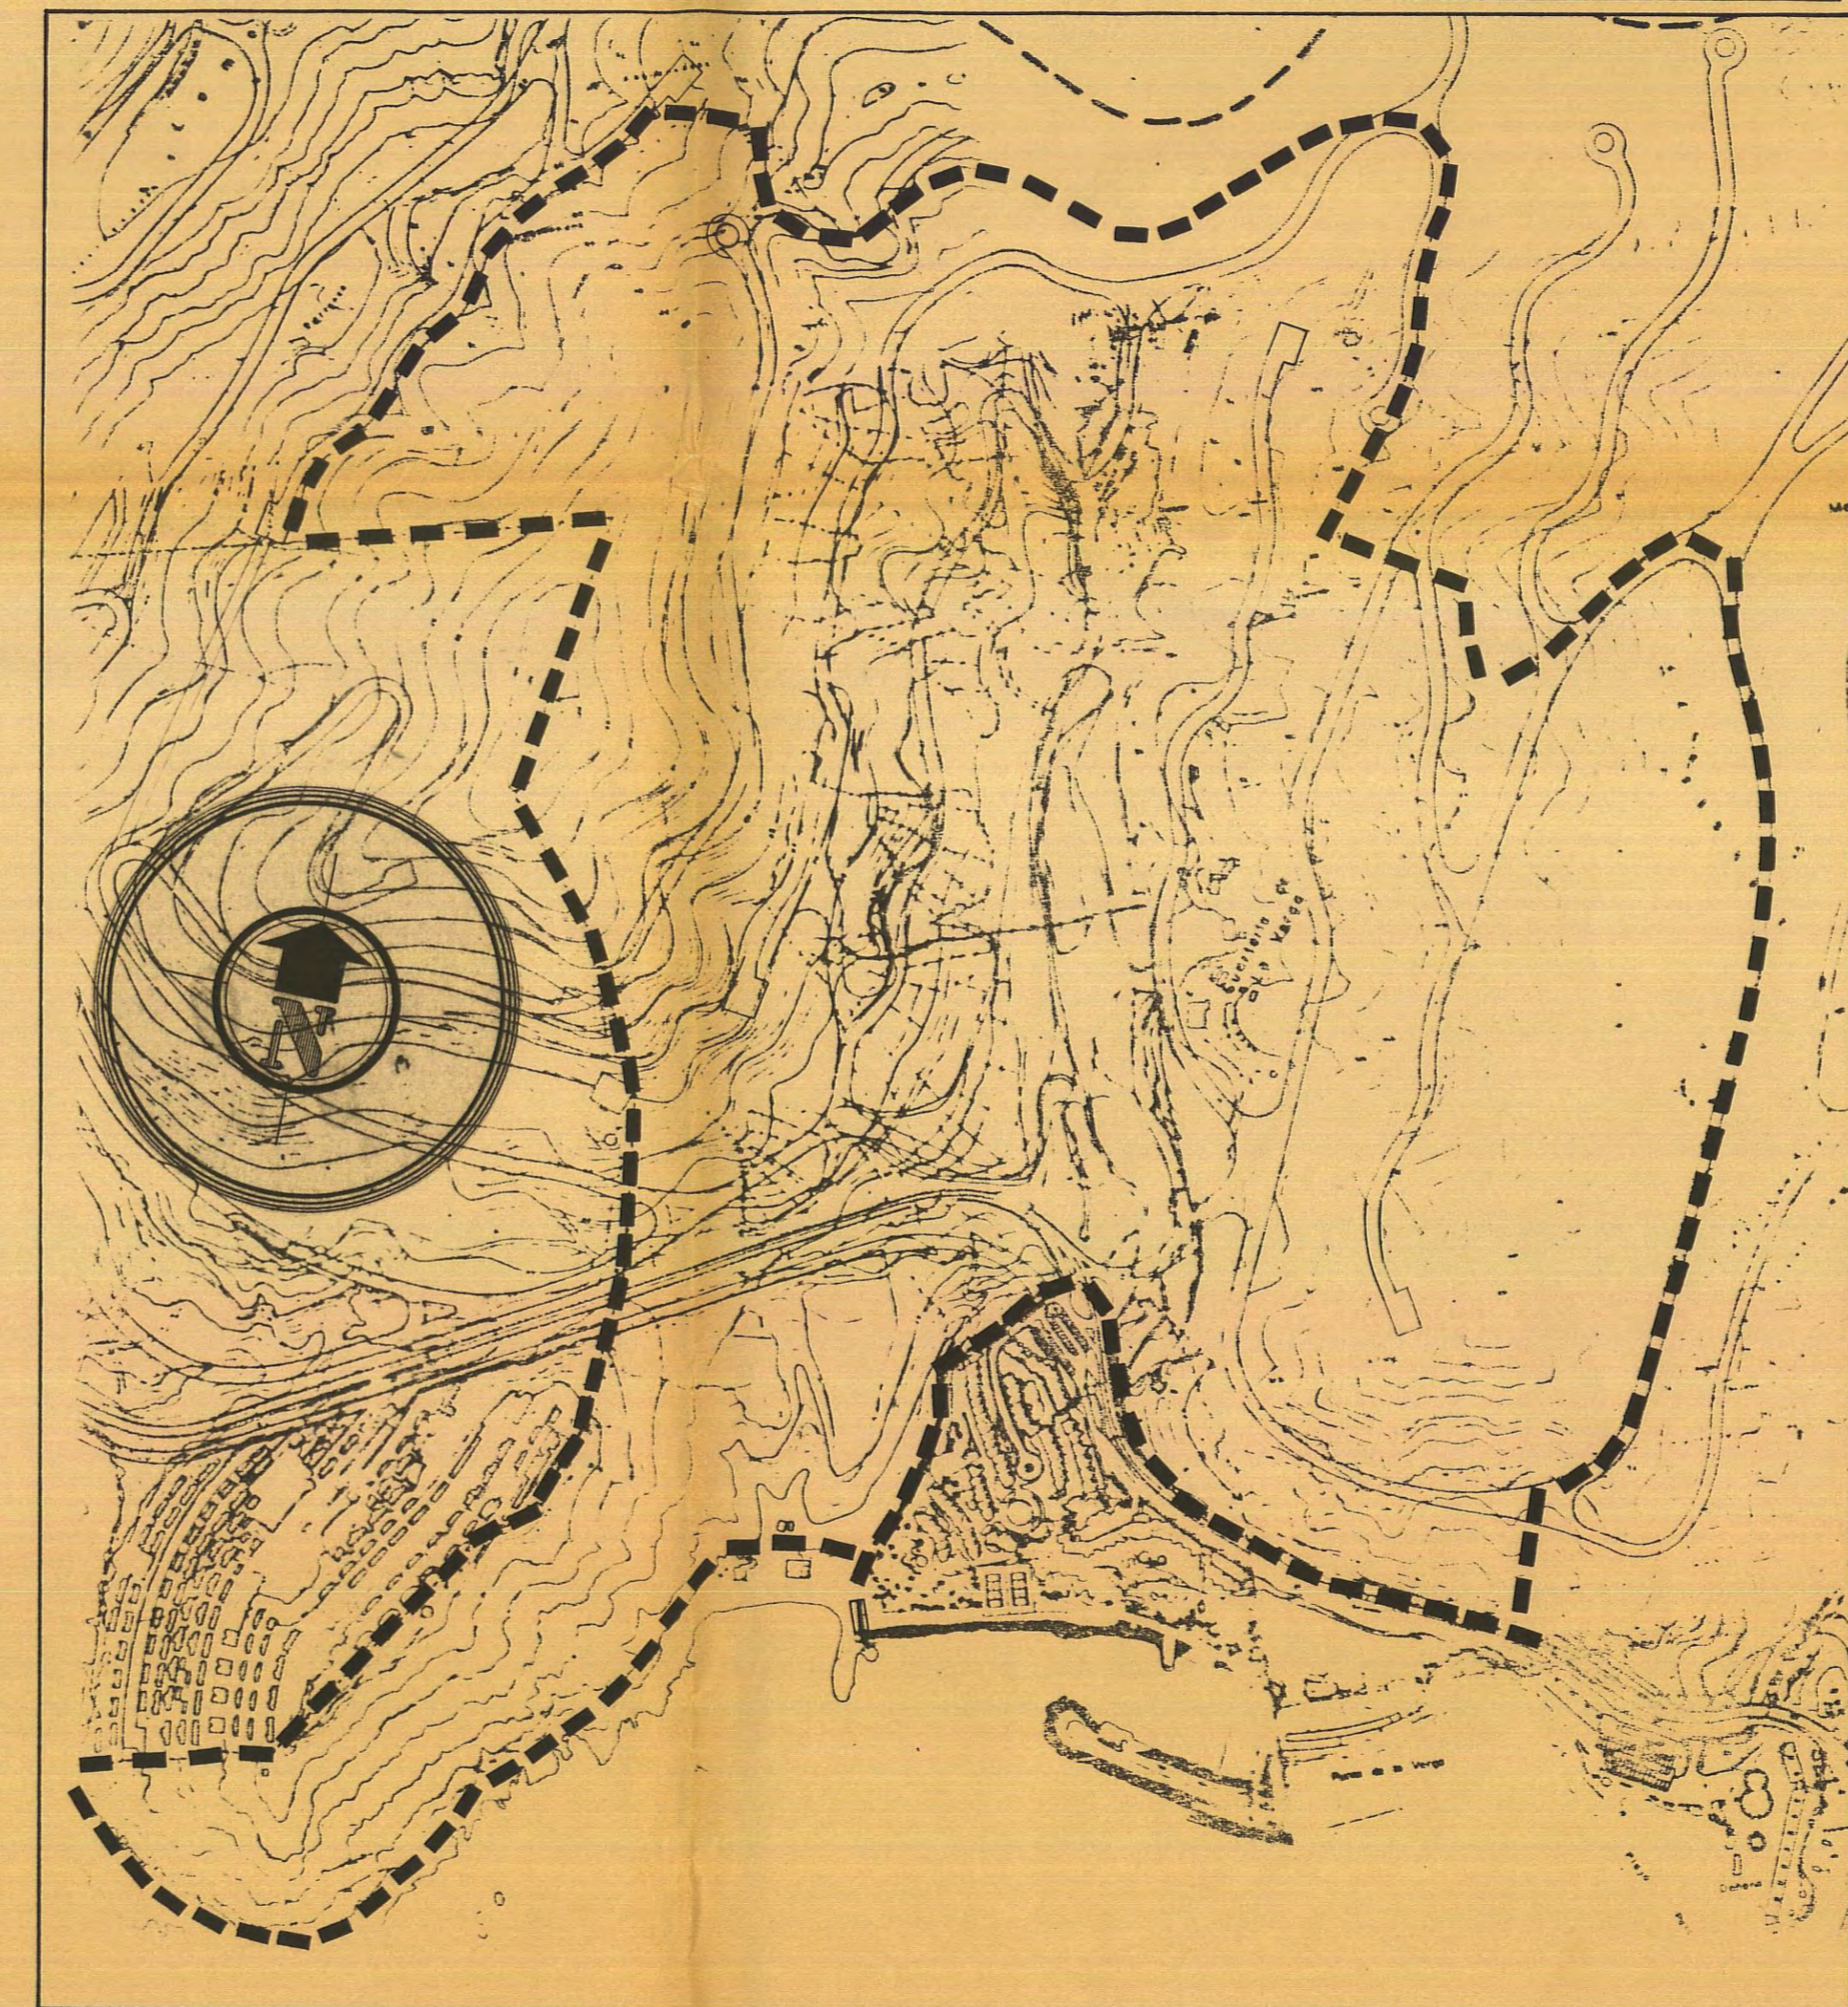

COLEGIO OFICIAL DE ARQUITECTOS DE CANARIAS DELEGACION DE LAS PALMAS  
15 MAR. 1988  
VISADO a los efectos Reglamentarios

DILIGENCIA DE APROBACION  
La comisión para la aprobación de este Plan Parcial de Ordenación Municipal de Mogan, en su sesión de 17 de Noviembre de 1987, ha acordado aprobar el presente Plan Parcial de Ordenación Municipal de Mogan, en su totalidad, en virtud de lo establecido en el artículo 17 del Reglamento de Ordenación Municipal de Mogan, de 1987.

SECRETARIO,  
*Isabel Megias Rosales*
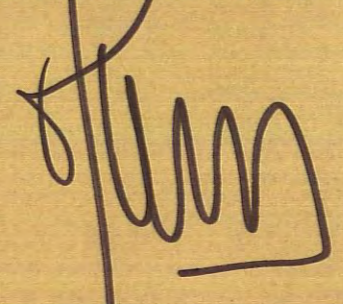
<b>Plan Parcial de Ordenación CORNISA DEL SUROESTE</b>		PROPIETARIO: D. LUIS OLLER DAZA (En Representación)
ARQUITECTO: OCTAVIO FERNANDEZ PERDOMO	SITUACION: "LA VERGA"; POL-3 ARGUINEGUIN	
 ARQUITECTO: ISABEL MEGIAS ROSALES	MUNICIPIO: MOGAN	
	FECHA: OCTUBRE-87	
SITUACION Y EMPLAZAMIENTO	ESCALA: Varias	Nº DE PLANO <b>1</b>