DETALLE DE
PLANTA. Esc. 1:200

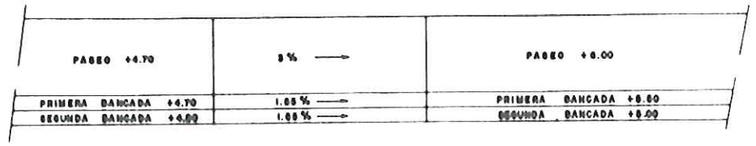

PEATONAL D-E

PERFIL LONGITUDINAL

ESC. H = 1:500
V = 1:100

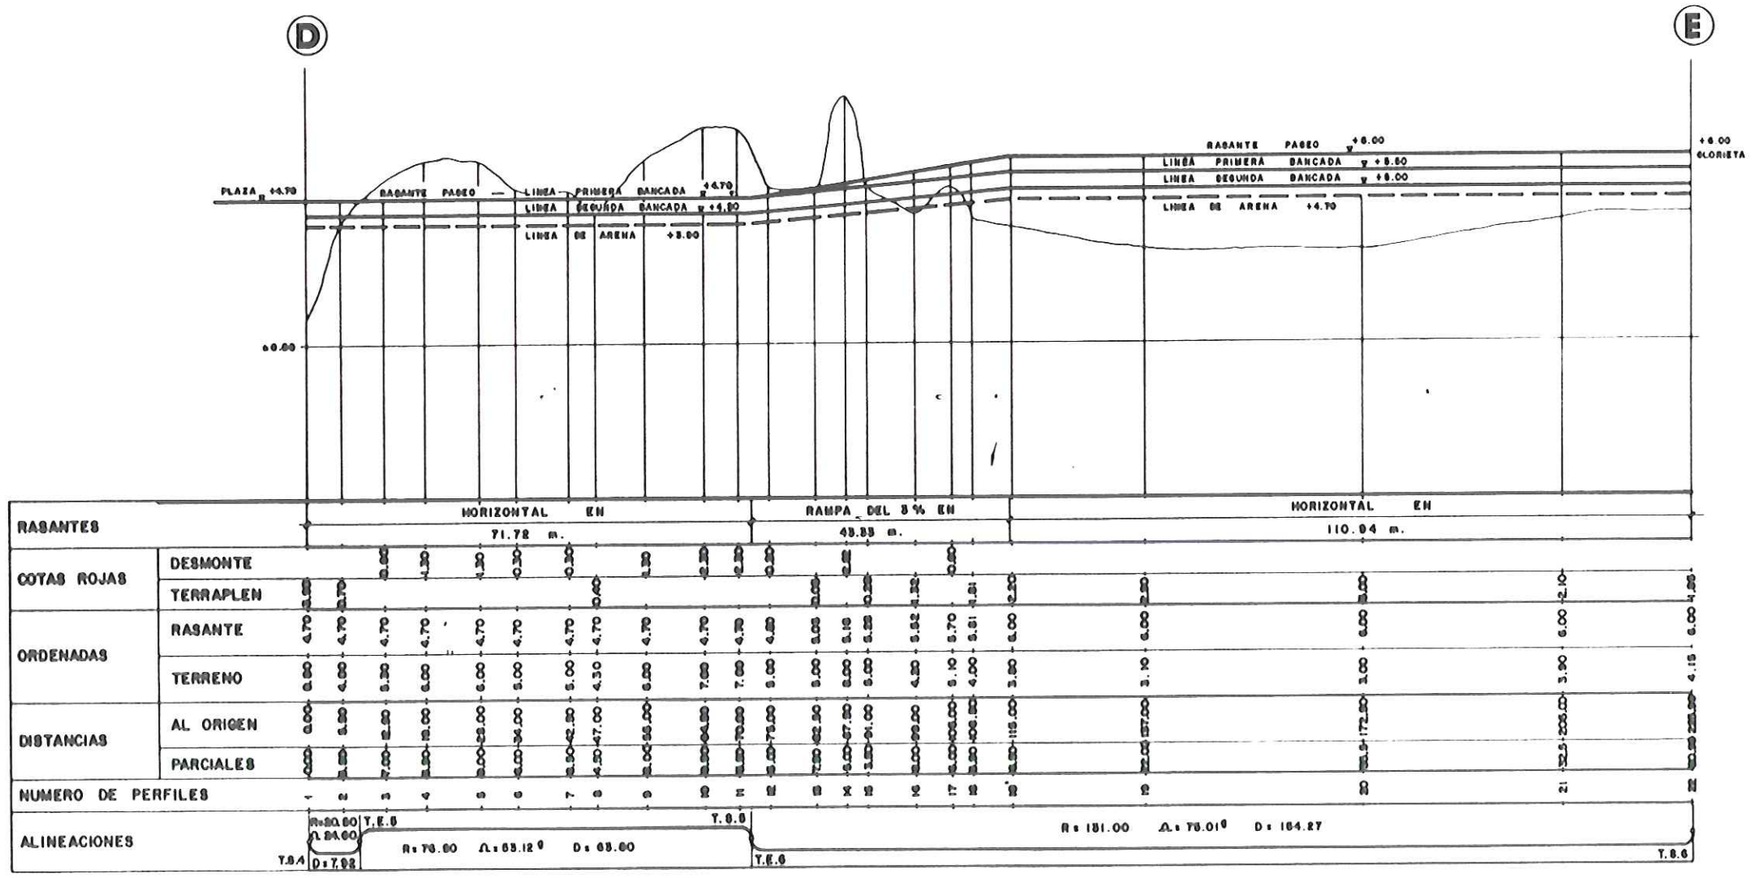

| | | |