


ISLA ARTIFICIAL


DEFENSA INTERIOR SECCION TIPO A-A

ESCALA 1:100

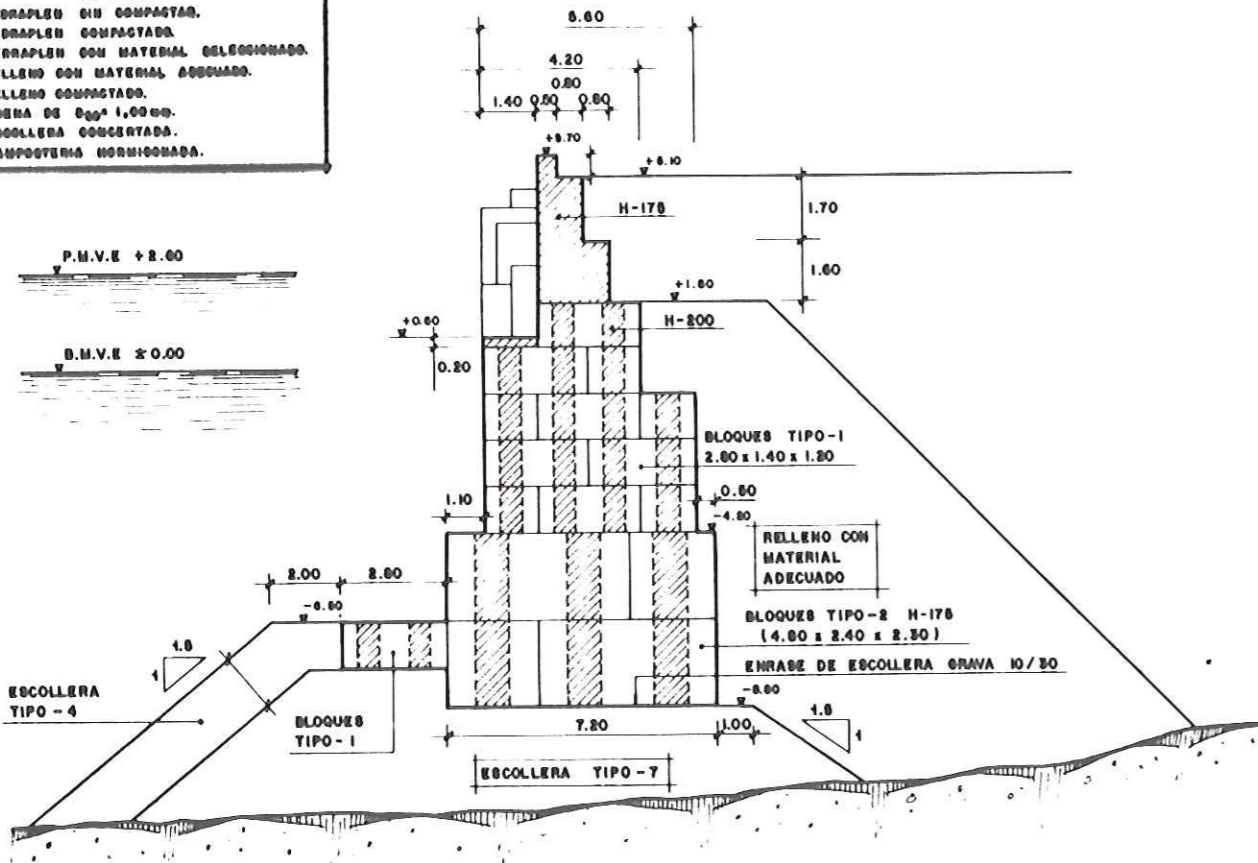


DEFENSA INTERIOR SECCION TIPO B-B

ESCALA 1:100

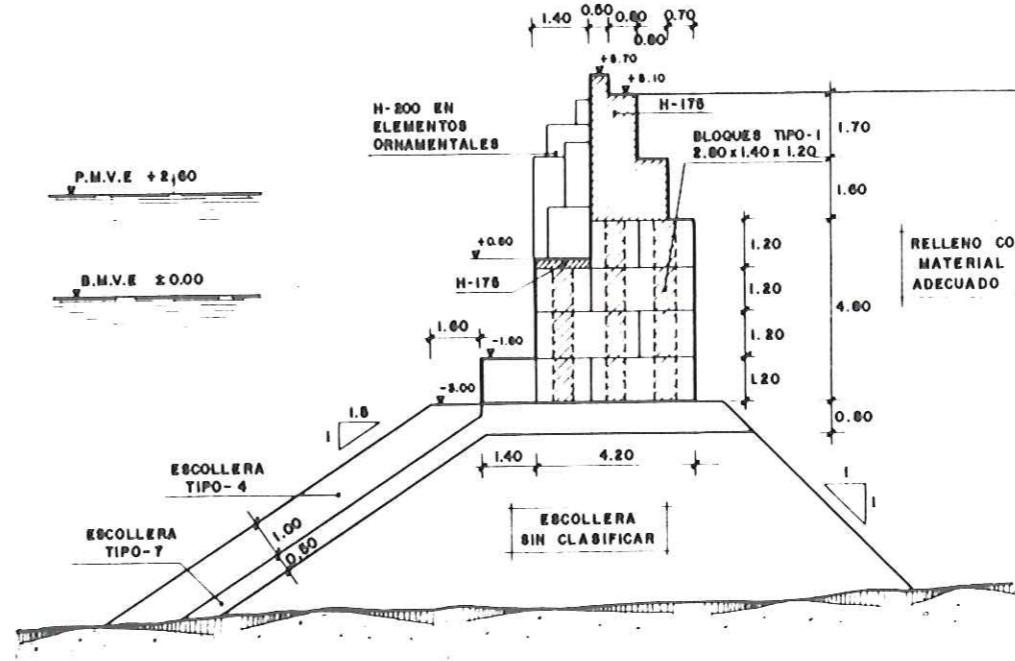


BLOQUE TIPO-1

ESCALA 1:50

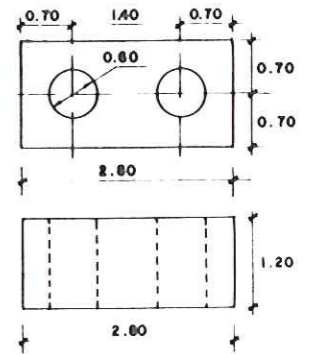

DEFENSA EXTERIOR SECCION TIPO H-H


ESCALA 1:100

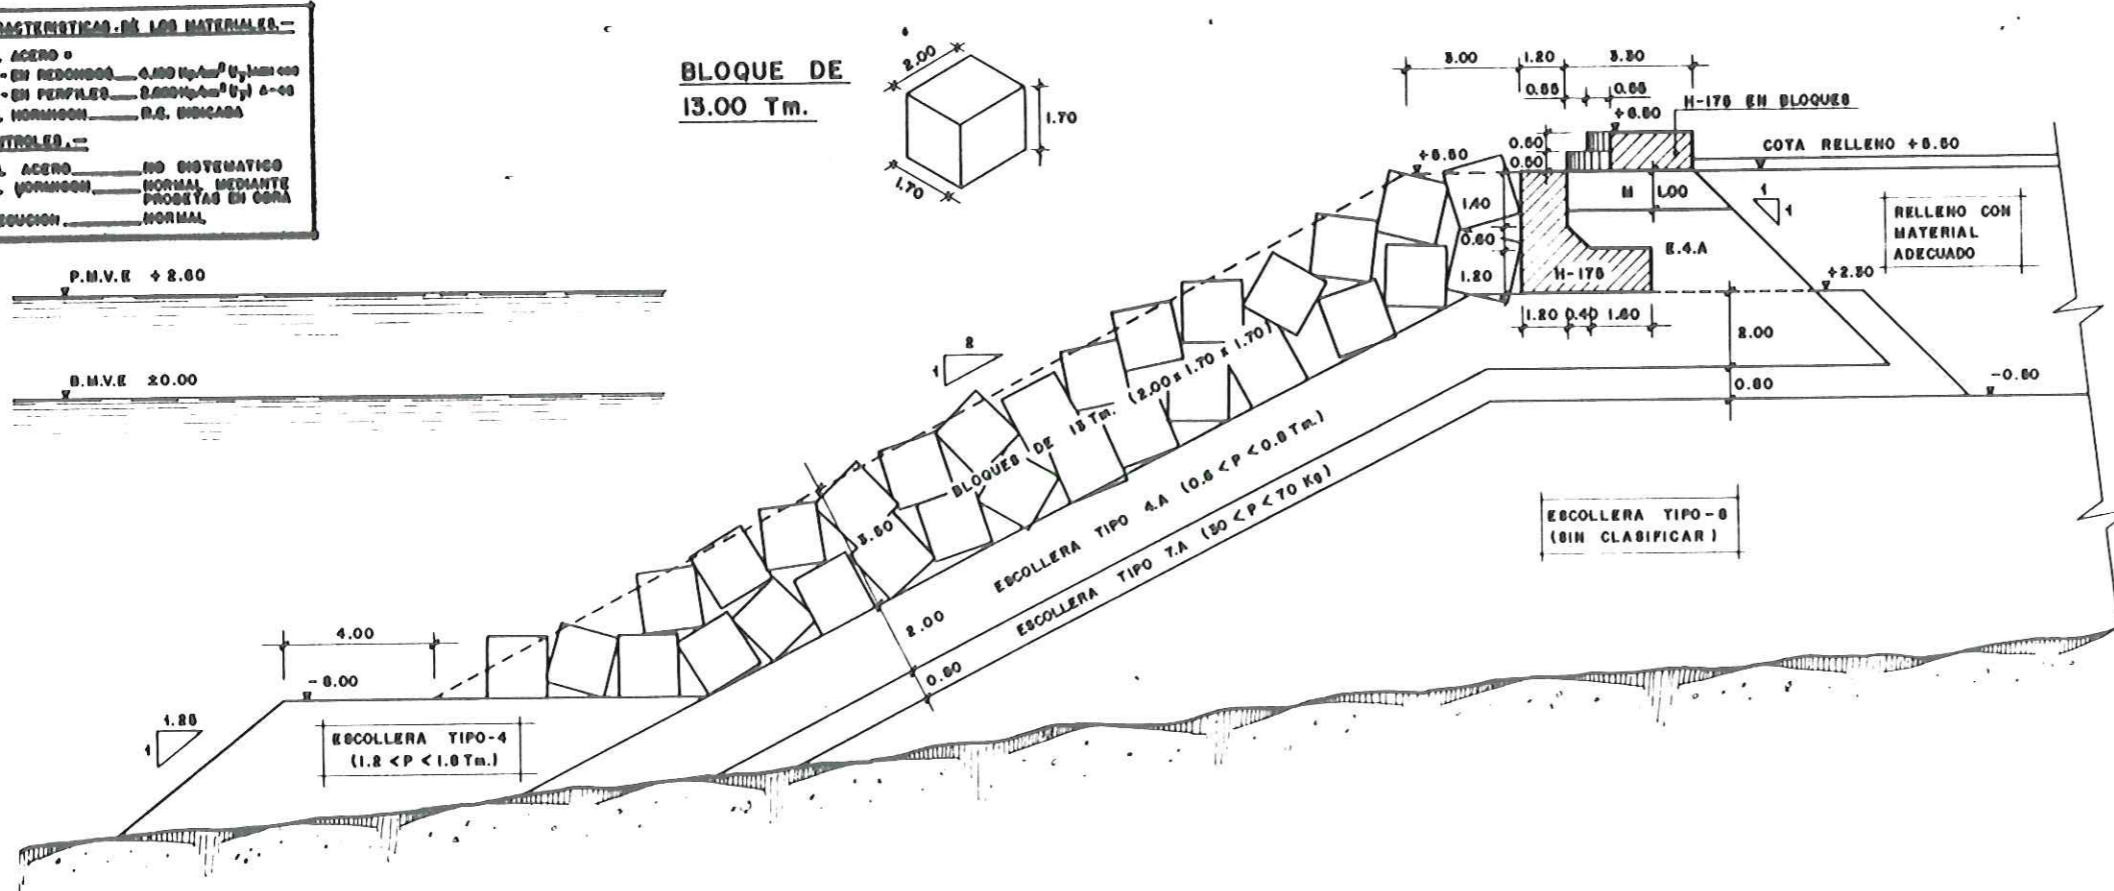


BLOQUES DE CORONACION

ESCALA 1:100

TIPO-A

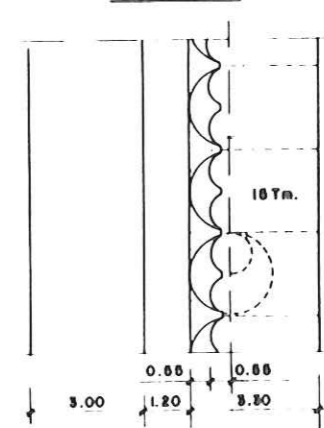


TIPO-B

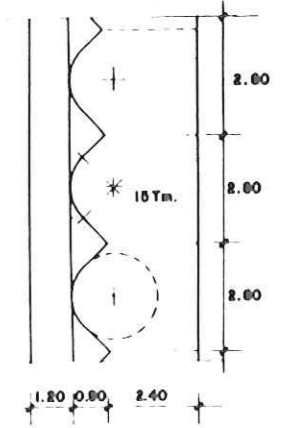

CARACTERISTICAS DE LOS MATERIALES

DEL ACERO
- EN REDONDOS 4.80 kg/cm² U₂ 1mm²
- EN PERFILES 2.80 kg/cm² U₂ 1mm² A-40
DEL HORMIGON R.S. UNICADA
CONTROLES
DEL ACERO NO SISTEMATICO
AL HORMIGON NORMAL MEDIANTE
PROBETAS EN OBRA
EJECUCION NORMAL

BLOQUE DE 13.00 Tm.

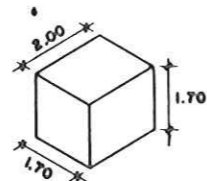

PROYECTO DE ORDENACION DEL LITORAL Y OBRAS MARITIMAS EN EL POLIGONO ANFI DEL MAR

TERM: MUNICIPAL DE MOGAN - CORNISA DEL SUR

PROMOTOR: ANFI DEL MAR S.A.

DEFENSA ISLA ARTIFICIAL.-
SECCIONES TIPO

INGENIERO DE CAMINOS, CANALES Y PUERTOS. FECHA

ENRIQUE ANIBAL RODRIGUEZ - C.I.C. 1.2.694.

JUNIO 1987

ESC. 1:100
PLANO N°

13