
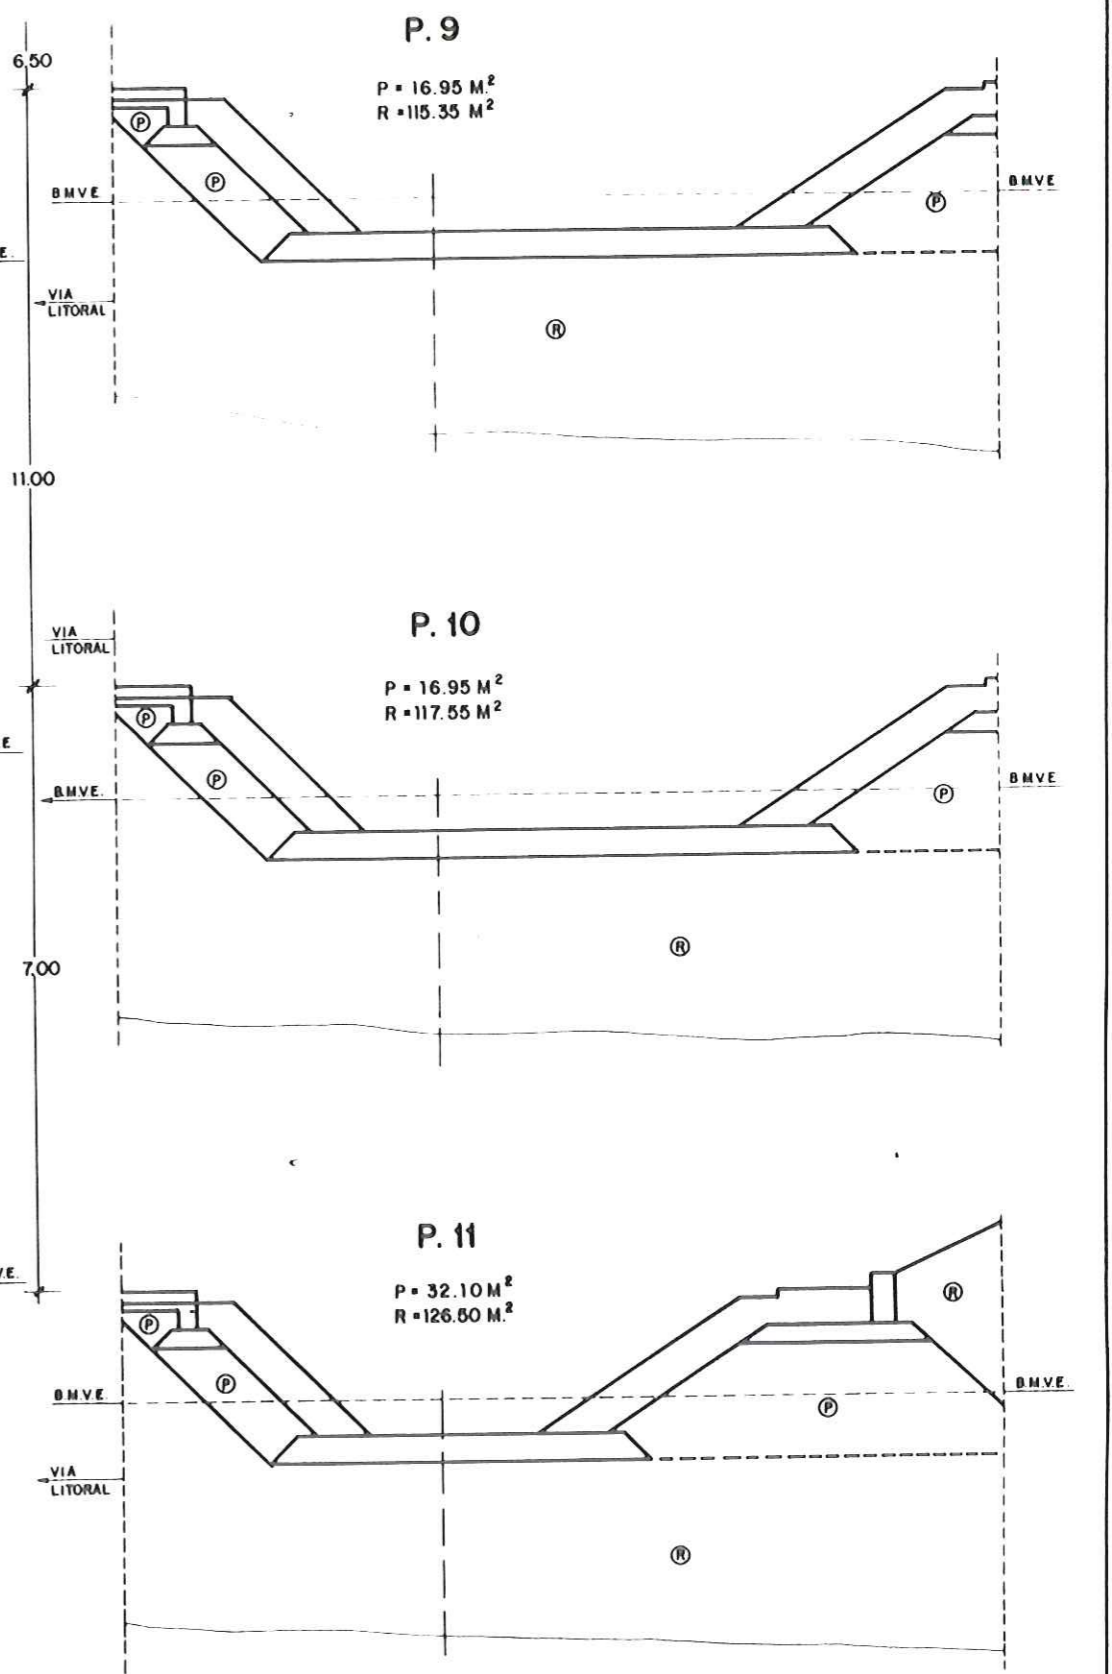
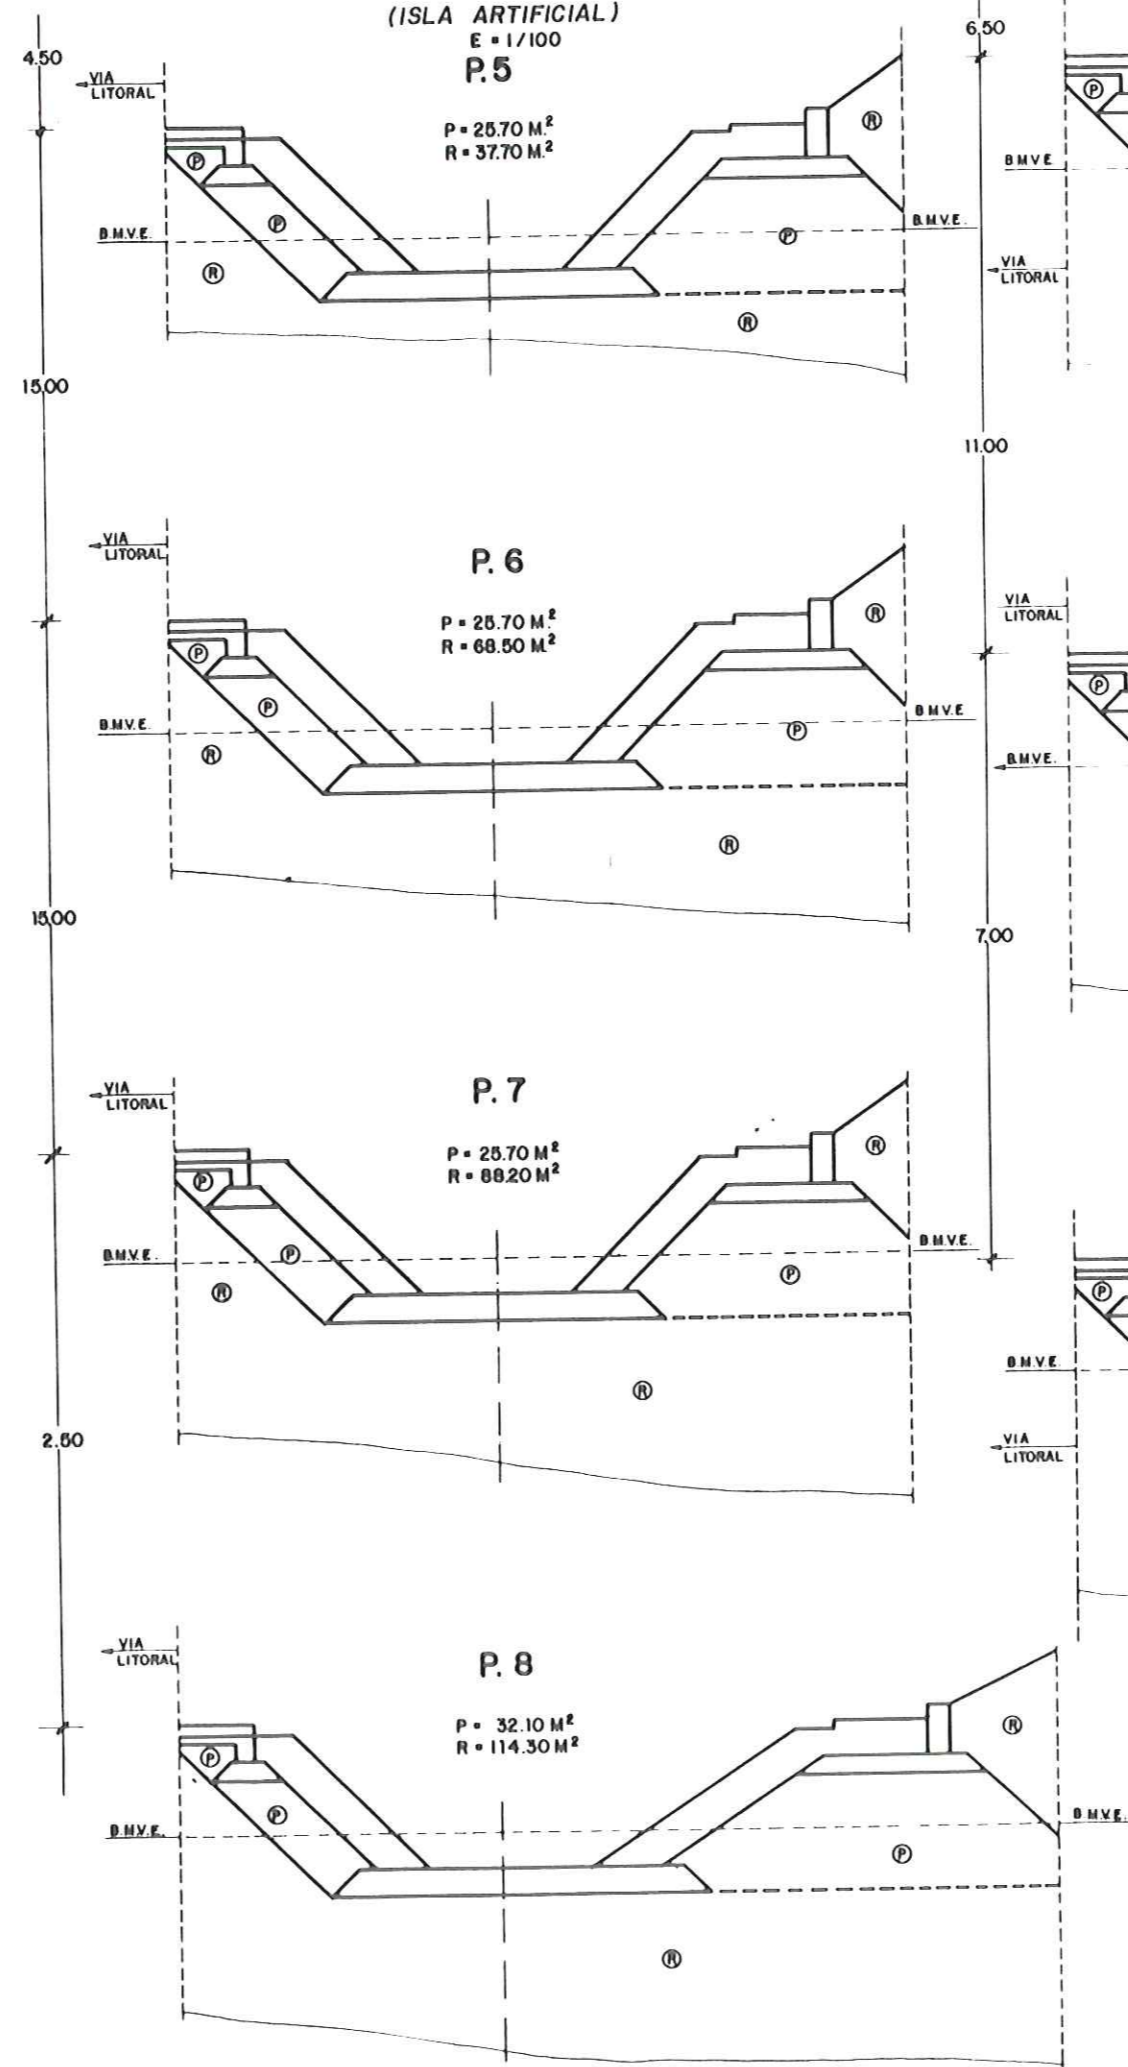


CANAL EXTERIOR PASEO

(ISLA ARTIFICIAL)
E = 1/100

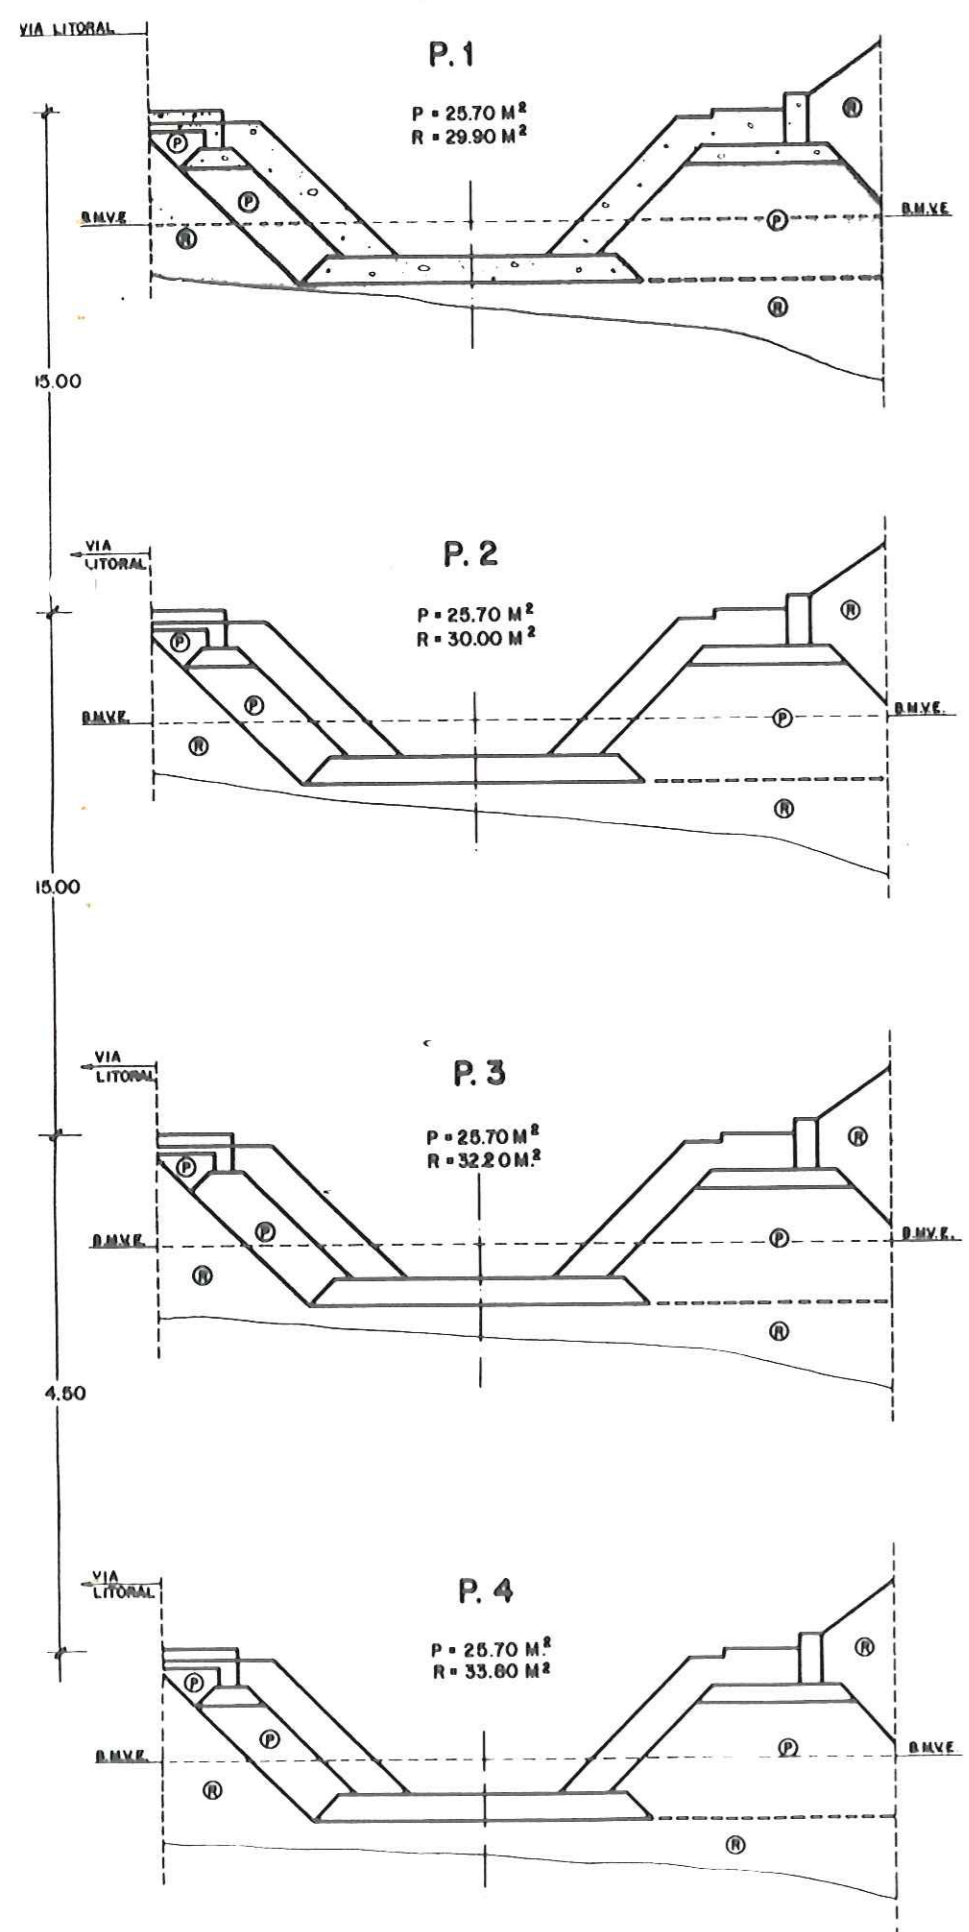

PROYECTO DE ORDENACION DEL LITORAL Y OBRAS MARITIMAS EN EL POLIGONO ANFI DEL MAR	
TERM? MUNICIPAL DE MOGAN — CORNISA DEL SUR	
PROMOTOR: ANFI DEL MAR S.A.	
CANAL EXTERIOR ISLA, ZONA PASEO. PERFILES TRANSVERSALES	
INGENIERO DE CAMINOS, CAÑALES Y PUERTOS	FECHA
ENRIQUE ANIBAL RODRIGUEZ - C.I. 8.994.	JUNIO 1997
REC. 1:100	PLANO N°
	21