

PASEO LITORAL PLAZA
E. 1:100

PROYECTO DE
ORDENACION DEL LITORAL
Y OBRAS MARITIMAS EN EL POLIGONO
ANFI DEL MAR


TERM: MUNICIPAL DE MOGAN - CORNISA DEL SUR

PROMOTOR: ANFI DEL MAR S.A.

PASEO LITORAL - PLAZA -
PERFILES TRANSVERSALES P-1 A P-8

INGENIERO DE CAMINOS, CANALES Y PUERTOS, FECHA
ENRIQUE AMIGO RODRIGUEZ - C/Ida. : 8.994 JUNIO 1987

ESC. 1:100
PLANO N°
24.1

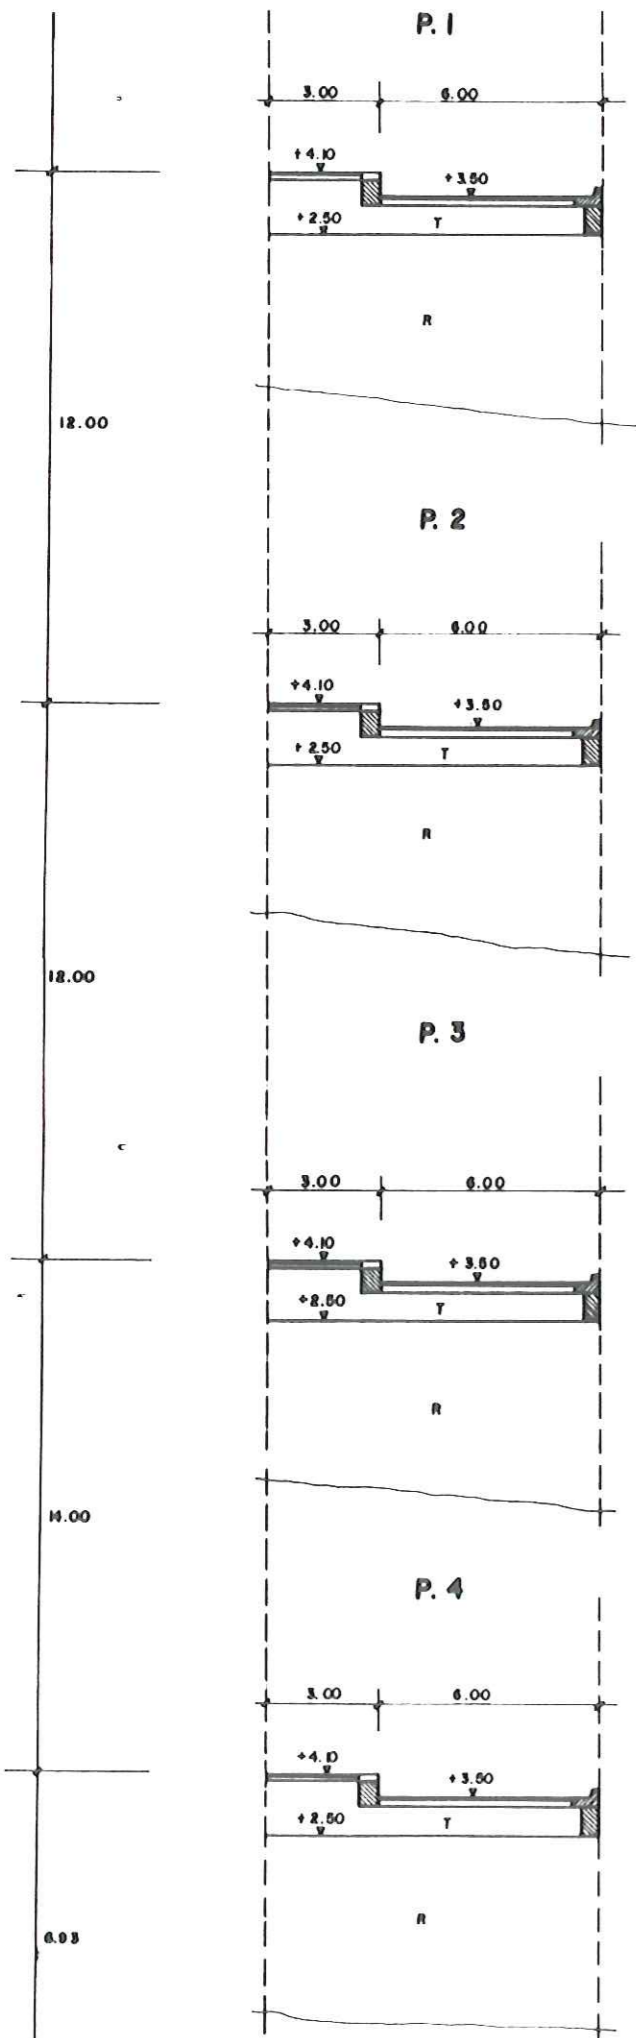


T = 8.125
R = 40.50

T = 8.125
R = 41.10

T = 8.125
R = 41.40

T = 8.125
R = 45.00

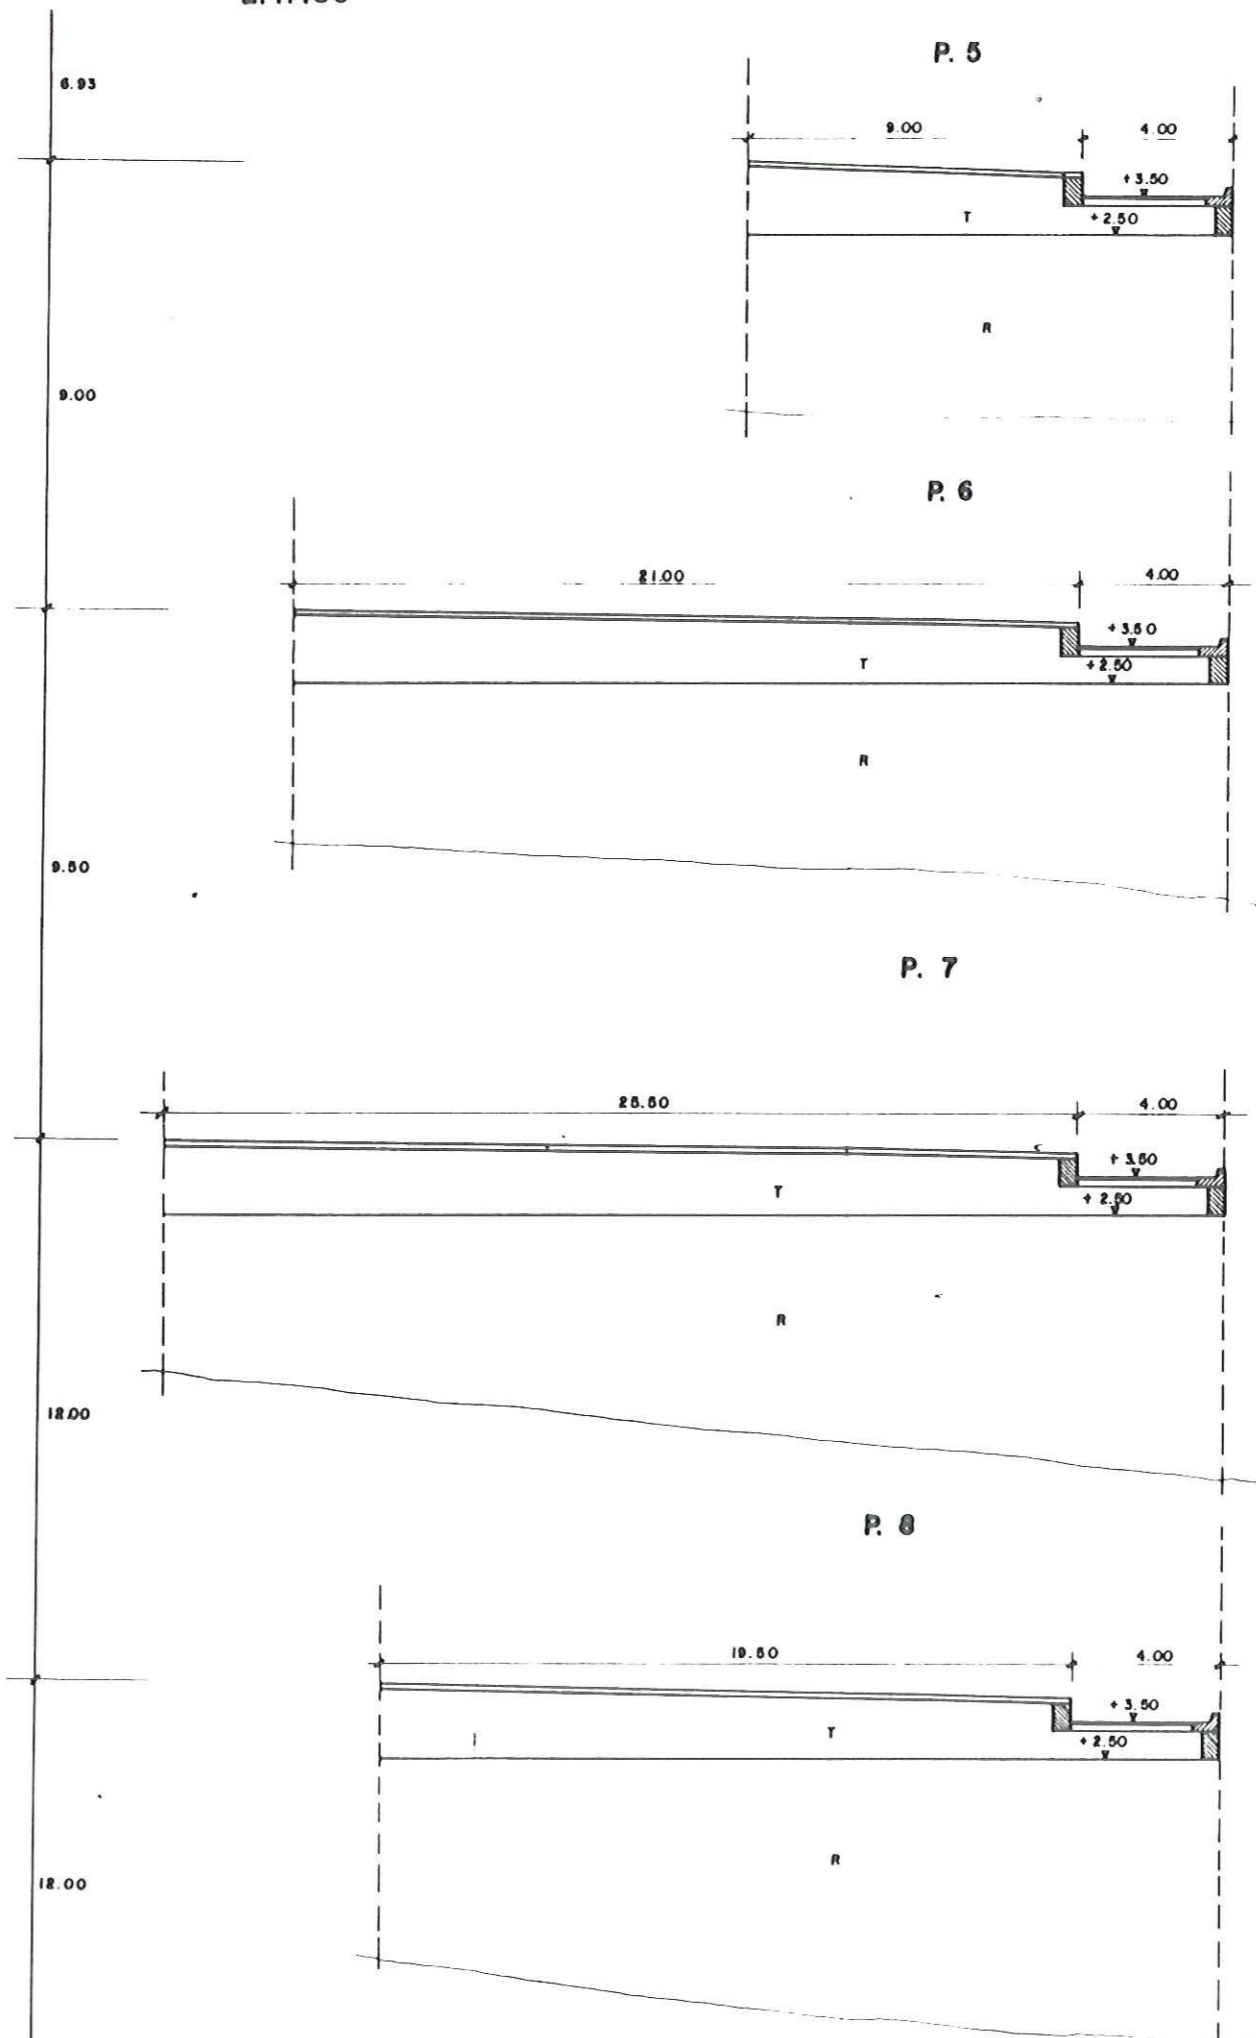

T = 17.03
R = 62.40

T = 36.90
R = 100.90

T = 43.80
R = 166.20

T = 33.60
R = 50.75

TIPOS DE ESCOLLERA	
E.1 - ESCOLLERA TIPO 1	4,0 < P < Y
E.2 - ESCOLLERA TIPO 2	3,0 < P < 4,5 Y.
E.3 - ESCOLLERA TIPO 3	2,5 < P < 3,5 Y.
E.4 - ESCOLLERA TIPO 4	1,5 < P < 1,0 Y.
E.4A - ESCOLLERA TIPO 4A	0,0 < P < 0,5 Y.
E.5 - ESCOLLERA TIPO 5	500 < P < 800 M.
E.6 - ESCOLLERA TIPO 6	100 < P < 500 M.
E.7 - ESCOLLERA TIPO 7	50 < P < 100 M.
E.7A - ESCOLLERA TIPO 7A	50 < P < 10 M.
E.8 - ESCOLLERA	SIN CLASIFICAR - TODO UNO DE CANTERA
R	REDRAPLEN SIN COMPACTAR.
RG	REDRAPLEN COMPACTADO
T	TERRAPLEN CON MATERIAL SELECCIONADO
B	RELLENO CON MATERIAL ADECUADO.
RG	RELLENO COMPACTADO.
A	ARENA DE 0,50* 1,00 M.
E.C.	ESCOLLERA CONCERTADA.
H	HANPOTERIA NORMIGONADA.