


ISLA- RELLENOS INTERIORES

(HOJA 1/2)
ESCALA 1/200

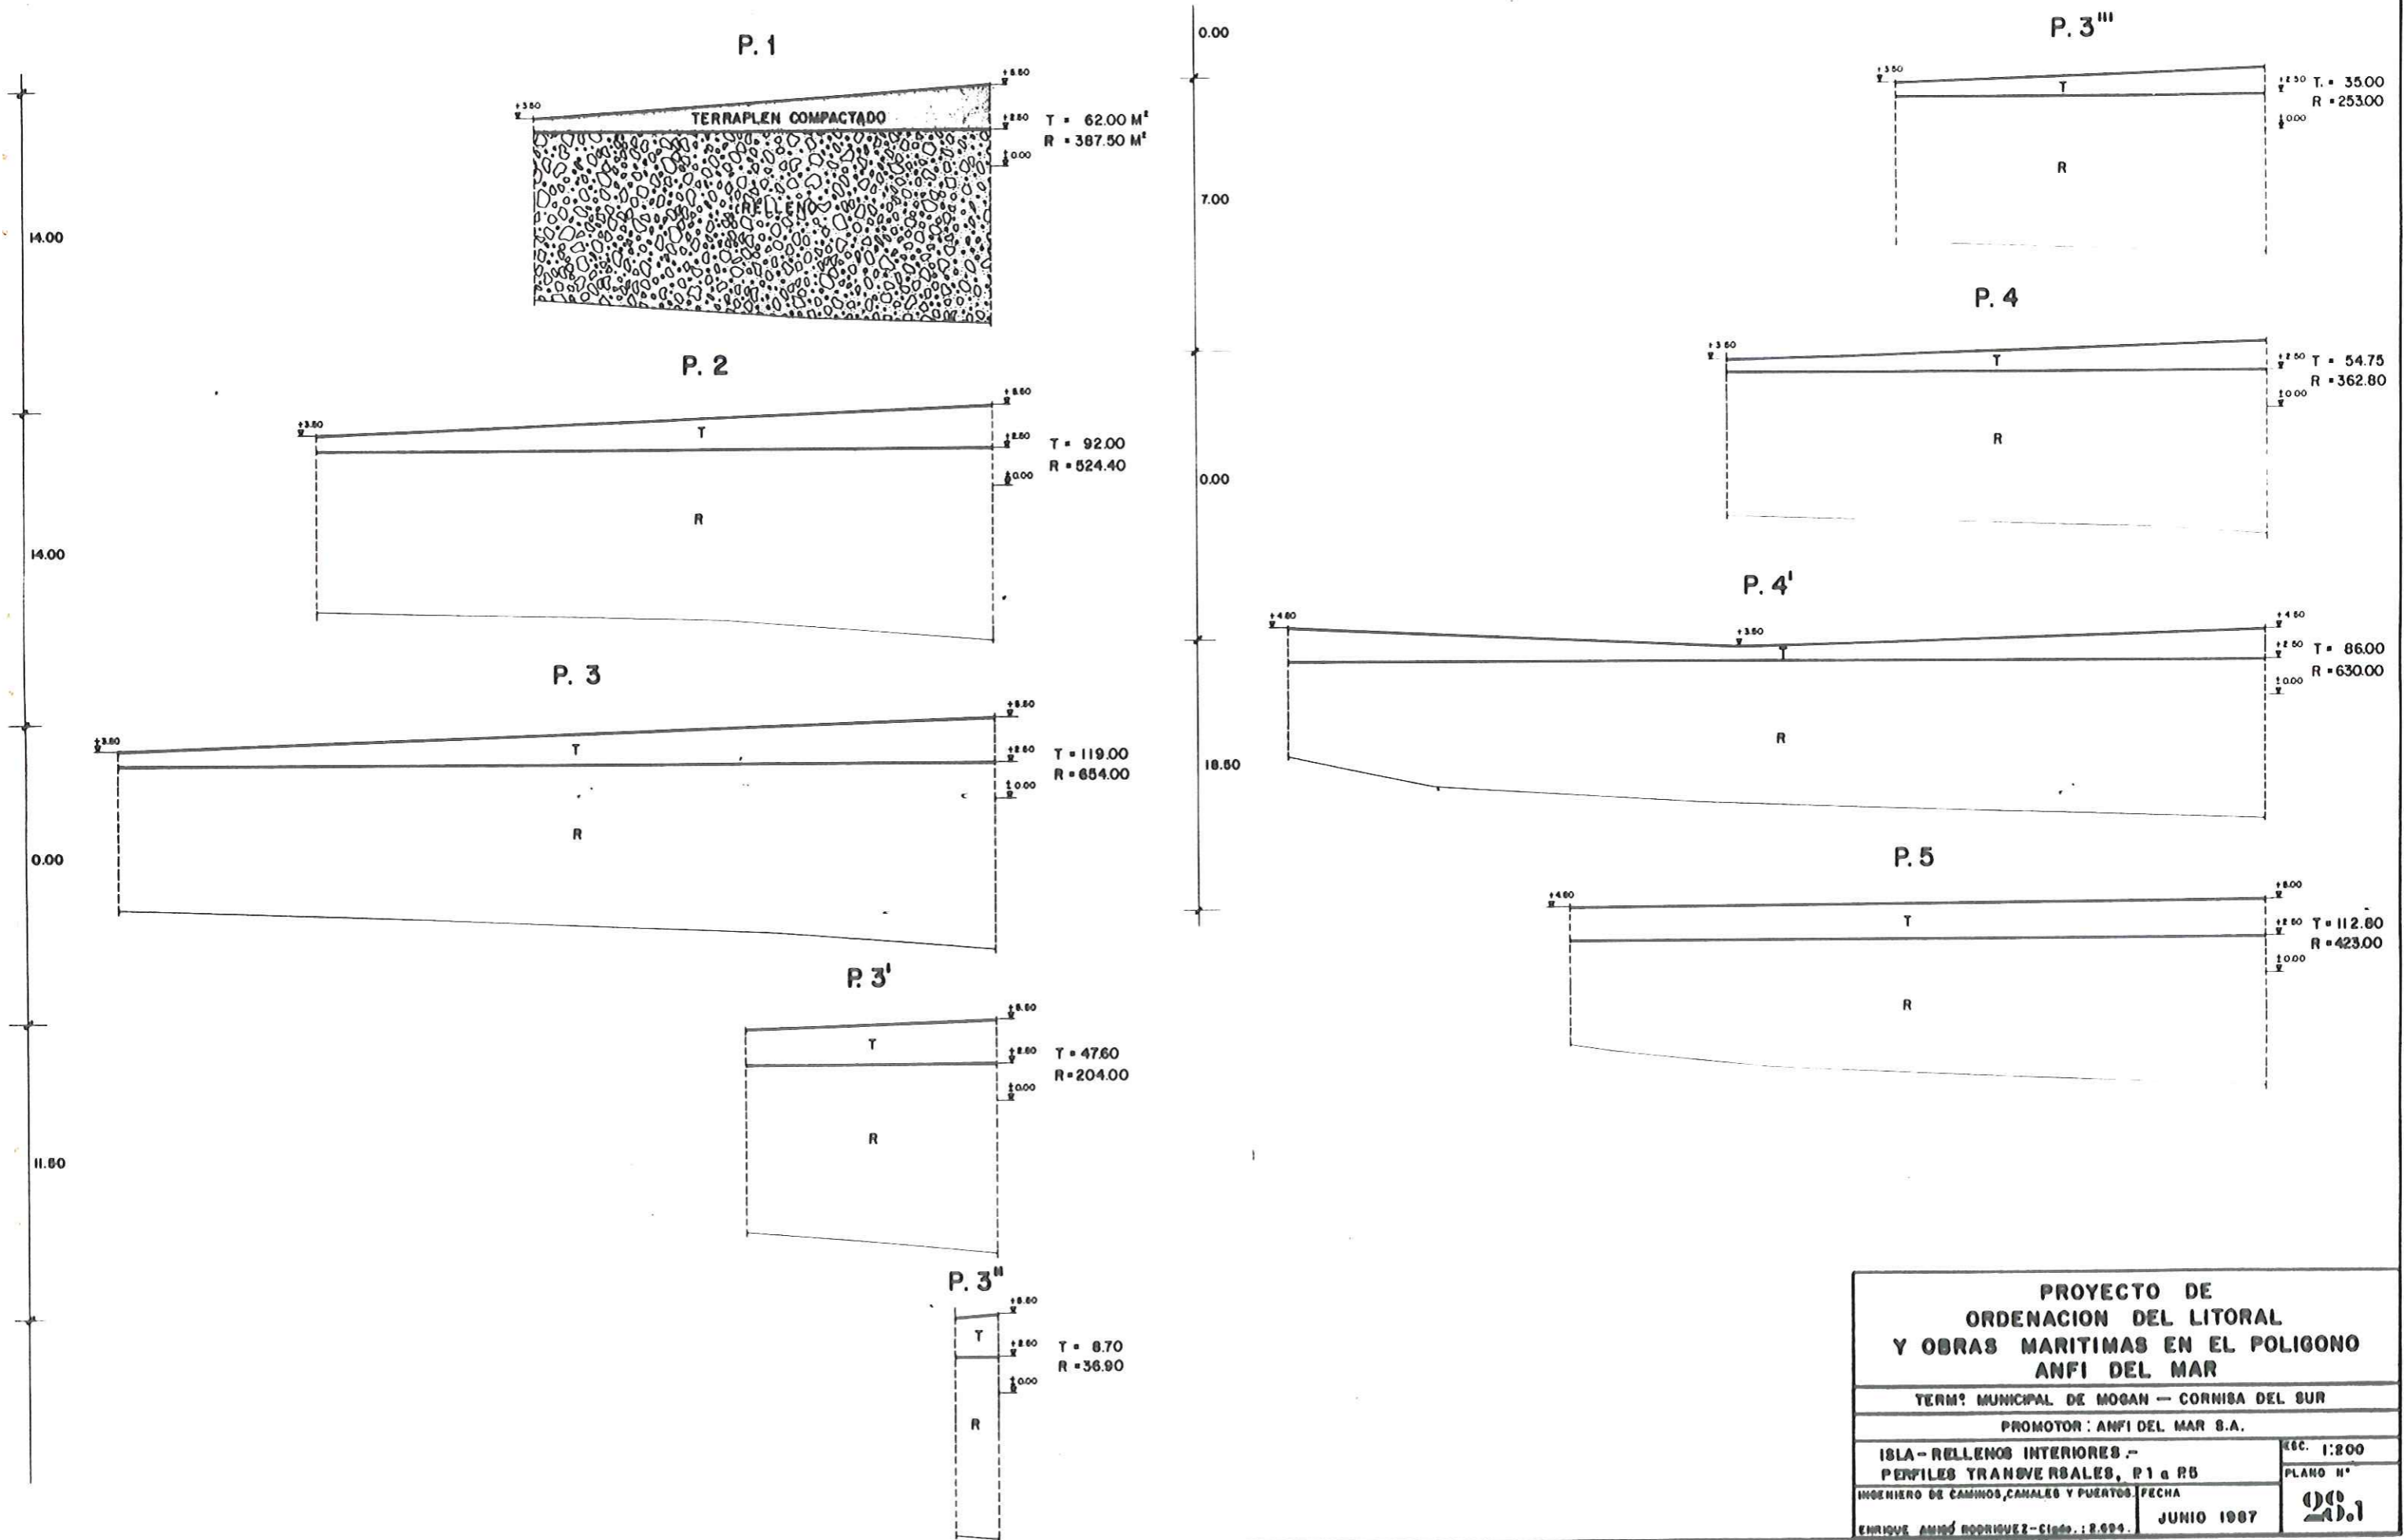

PROYECTO DE ORDENACION DEL LITORAL Y OBRAS MARITIMAS EN EL POLIGONO ANFI DEL MAR		
TERMº MUNICIPAL DE MOGAN — CORNISA DEL SUR		
PROMOTOR : ANFI DEL MAR S.A.		
ISLA- RELLENOS INTERIORES.-		ESC. 1:200
PERFILES TRANSVERSALES, P1 a P5		PLANO Nº
INGENIERO DE CAMINOS, CANALES Y PUERTOS	FECHA	201
ENRIQUE AMOÑO RODRIGUEZ-Ciudad. 1.894.	JUNIO 1987	