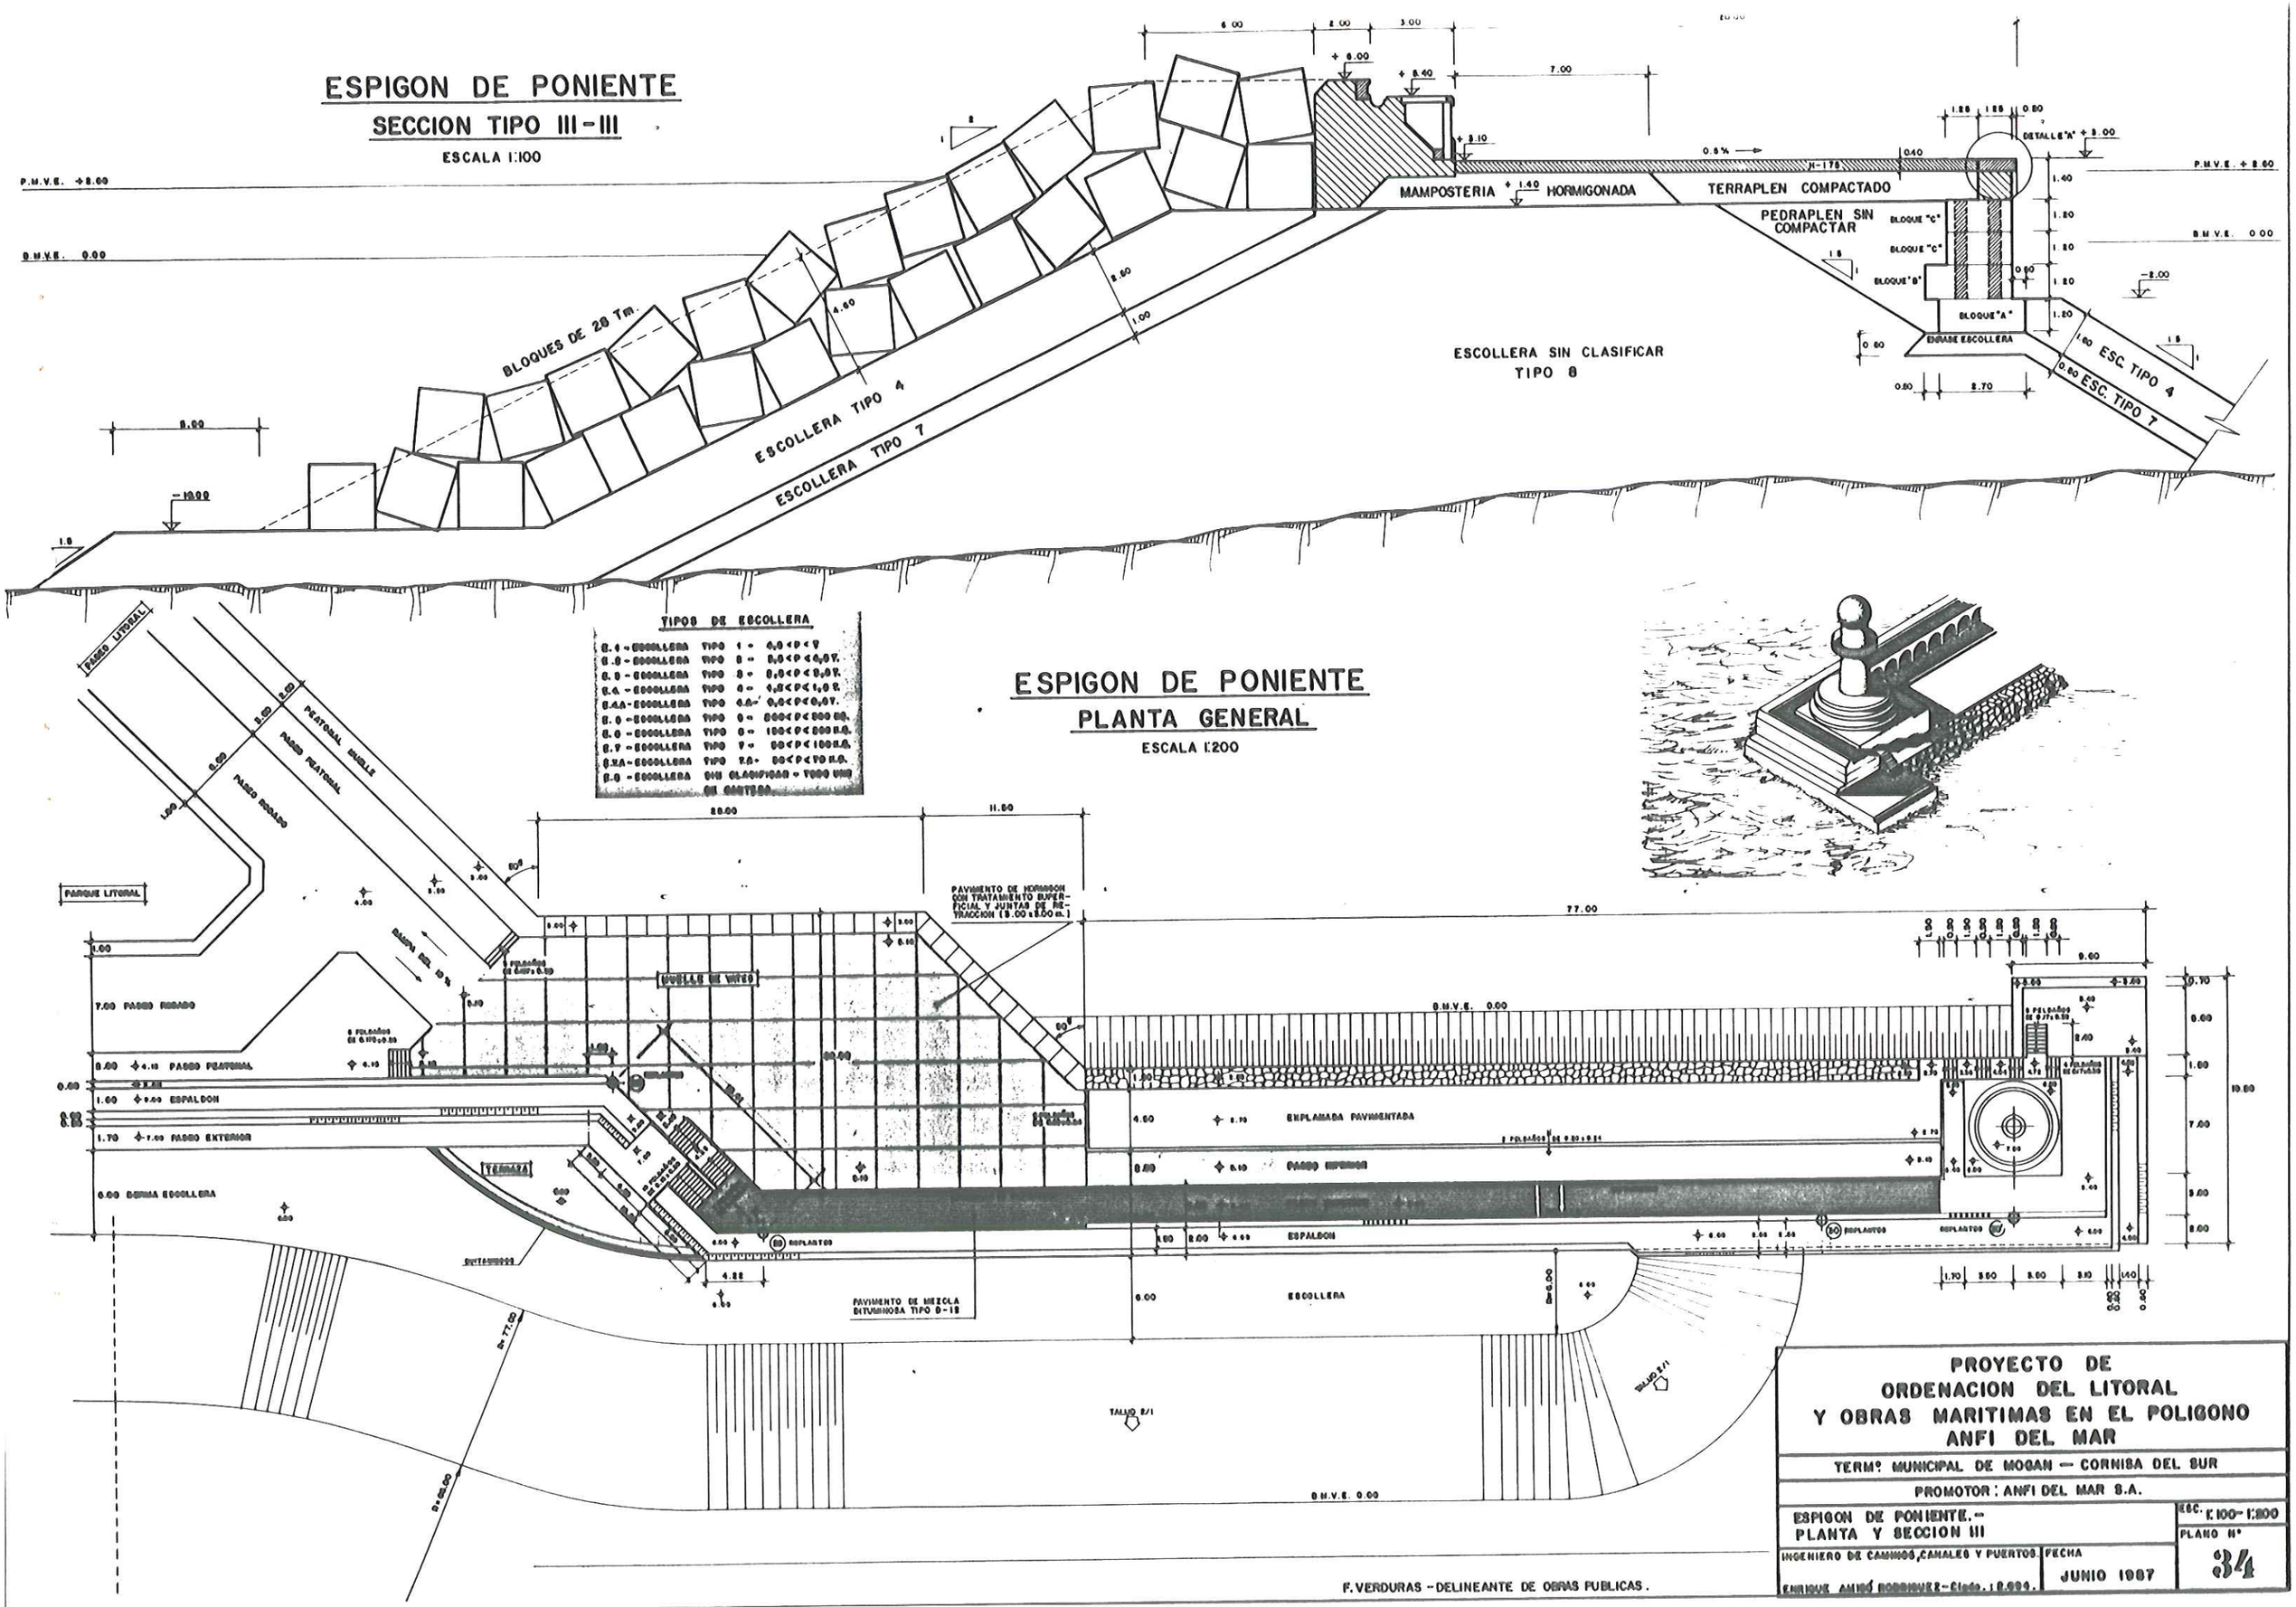
ESPIGON DE PONIENTE
SECCION TIPO III-III
ESCALA 1:100
P.M.V.E. +2.00
B.M.V.E. 0.00
BLOQUES DE 28 Tm.
ESCOLLERA TIPO 4
ESCOLLERA TIPO 7
MAMPOSTERIA HORMIGONADA
TERRAPLEN COMPACTADO
PEDRAPLEN SIN COMPACTAR
BLOQUE "C"
BLOQUE "B"
BLOQUE "A"
ENRASE ESCOLLERA
DETALLE "A"
ESCOLLERA SIN CLASIFICAR
TIPO 8
ESC. TIPO 4
ESC. TIPO 7
TIPOS DE ESCOLLERA
ESPIGON DE PONIENTE
PLANTA GENERAL
ESCALA 1:200
PASEO LITORAL
PEATONAL MUELLE
PASEO PEATONAL
PASEO RODADO
PARQUE LITORAL
MUELLE DE VIVES
PAVIMENTO DE HORMIGON CON TRATAMIENTO SUPERFICIAL Y JUNTAS DE RETRACCION (3.00 x 3.00 m.)
77.00
B.M.V.E. 0.00
7.00 PASEO RODADO
PASEO PEATONAL
ESPALDON
PASEO EXTERIOR
BERMA ESCOLLERA
TERRAZA
EXPLANADA PAVIMENTADA
PASEO INFERIOR
ESPALDON
ESCOLLERA
PAVIMENTO DE MEZCLA BITUMINOSA TIPO D-12
TALUD 2/1
F. VERDURAS - DELINEANTE DE OBRAS PUBLICAS.
PROYECTO DE
ORDENACION DEL LITORAL
Y OBRAS MARITIMAS EN EL POLIGONO
ANFI DEL MAR
TERMº MUNICIPAL DE MOGAN — CORNISA DEL SUR
PROMOTOR: ANFI DEL MAR S.A.
ESPIGON DE PONIENTE.-
PLANTA Y SECCION III
ESC. 1:100-1:200
INGENIERO DE CAMINOS, CANALES Y PUERTOS.
ENRIQUE AMIGÓ RODRIGUEZ-Clado.: 2.694.
FECHA
JUNIO 1987
PLANO Nº
34