F. VERDURAS – DLTE. O. P.

ESPIGON DE PONIENTE

ALZADO LADO MAR

ESCALA 1:100

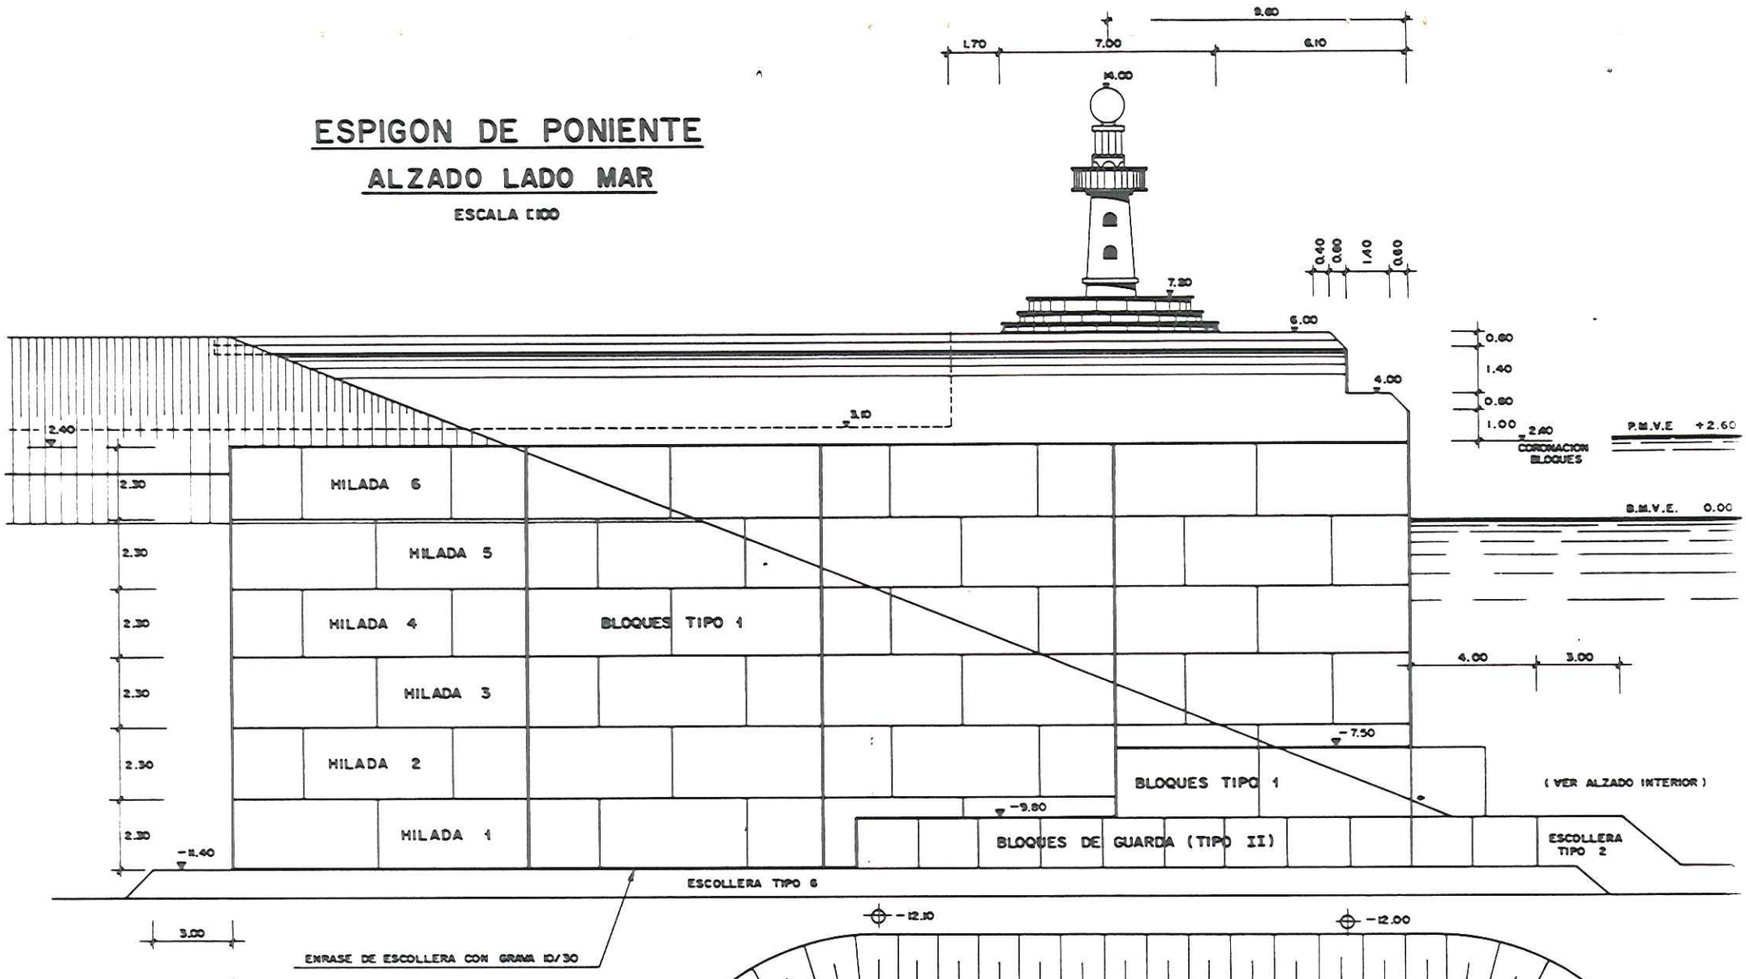

PLANTA

ESCALA 1:100

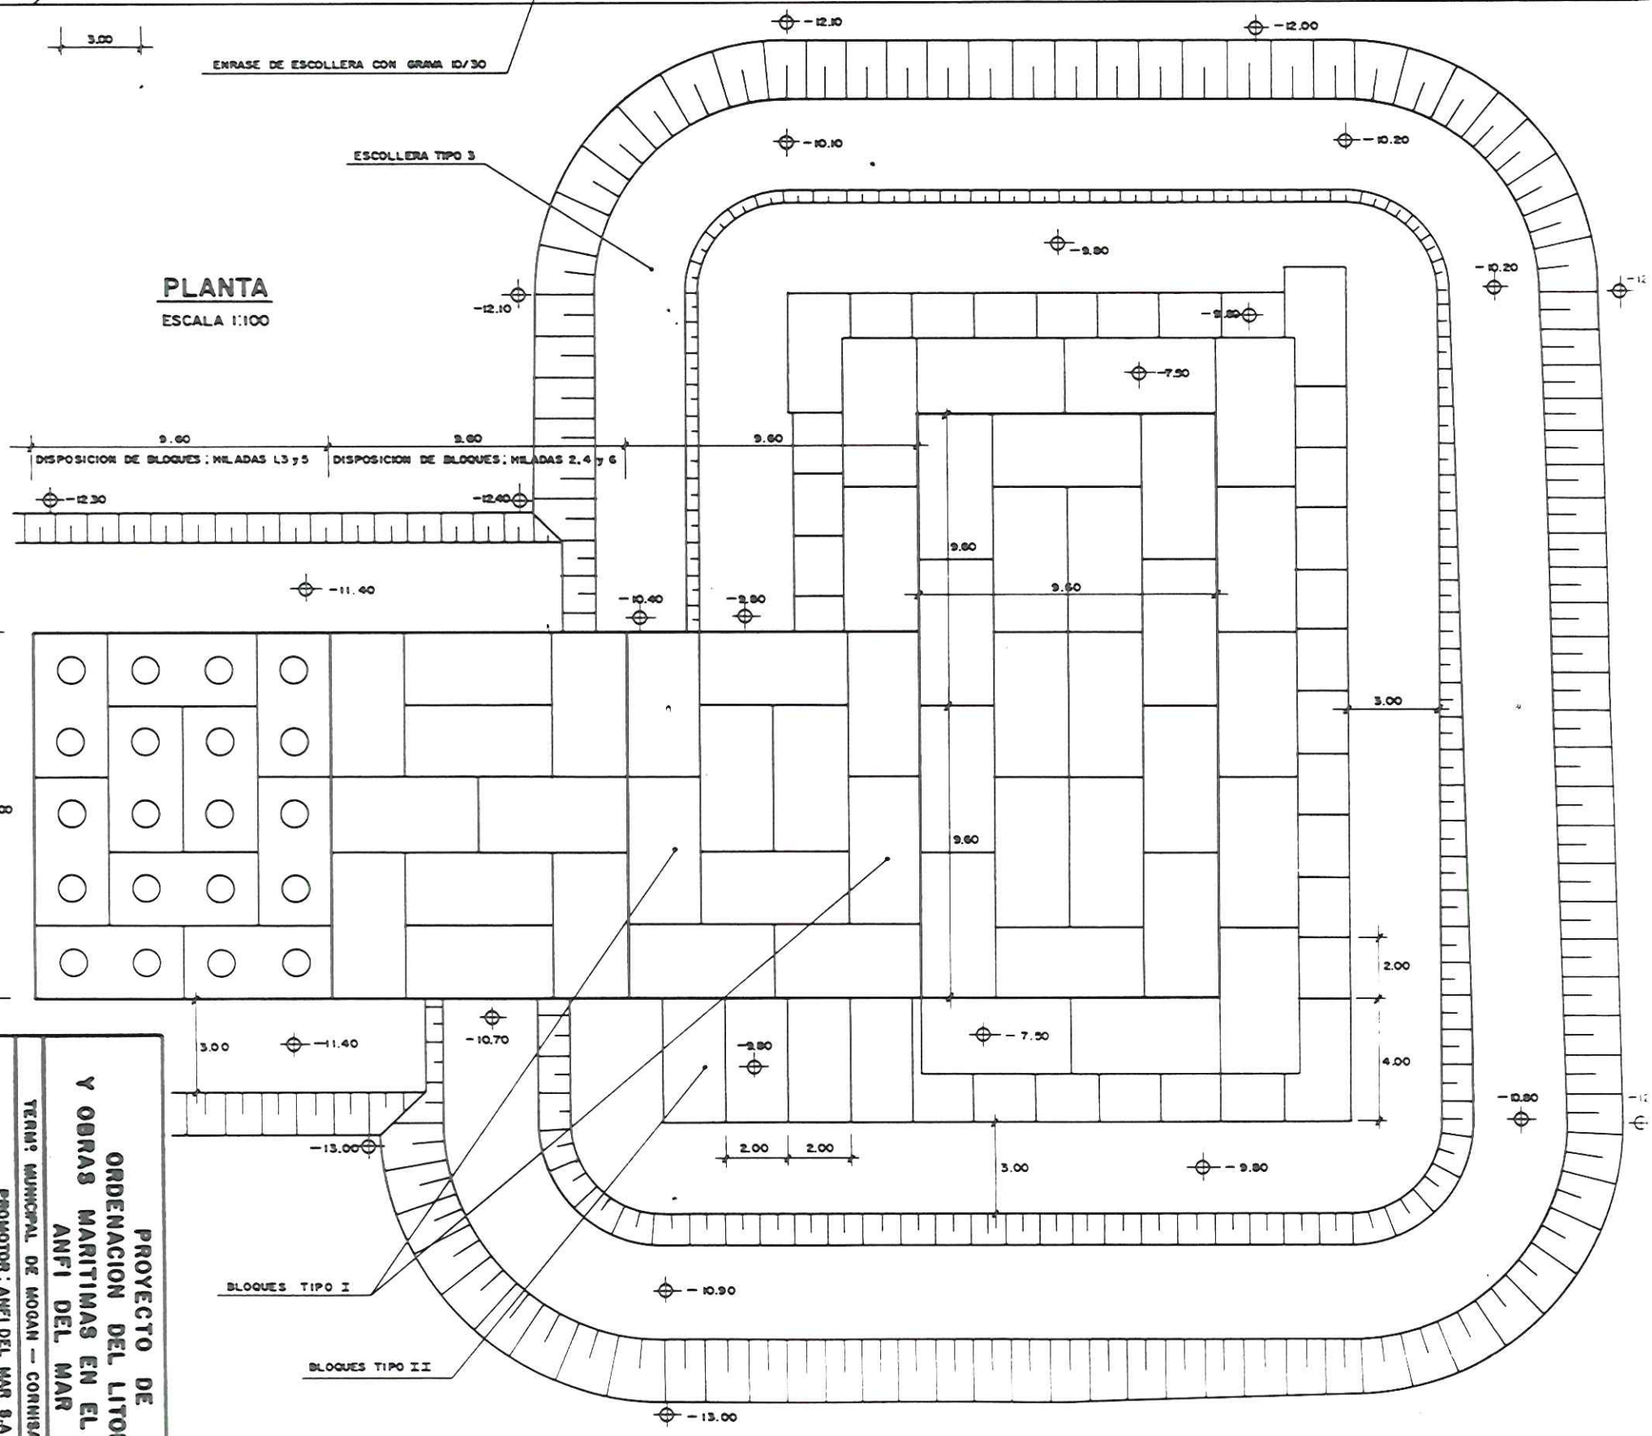

PROYECTO DE ORDENACION DEL LITORAL Y OBRAS MARITIMAS EN EL POLIGONO ANFI DEL MAR

TERM.º MUNICIPAL DE MOGAN — CORNISA DEL SUR

PROMOTOR : ANFI DEL MAR S.A.

ESPIGON DE PONIENTE. MORRO VERTICAL

PLANTA, ALZADO. LADO MAR

ESC. 1:100

PLANO Nº

INGENIERO DE CAMINOS, CANALES Y PUERTOS

FECHA JUNIO 1987