



DILIGENCIA DE APROBACION

La consigno para hacer constar, que el presente expediente fué aprobado plan parcialmente, en sesión del Ayuntamiento de Mogan de 2 MAR 1987 a 8 MAYO 1987

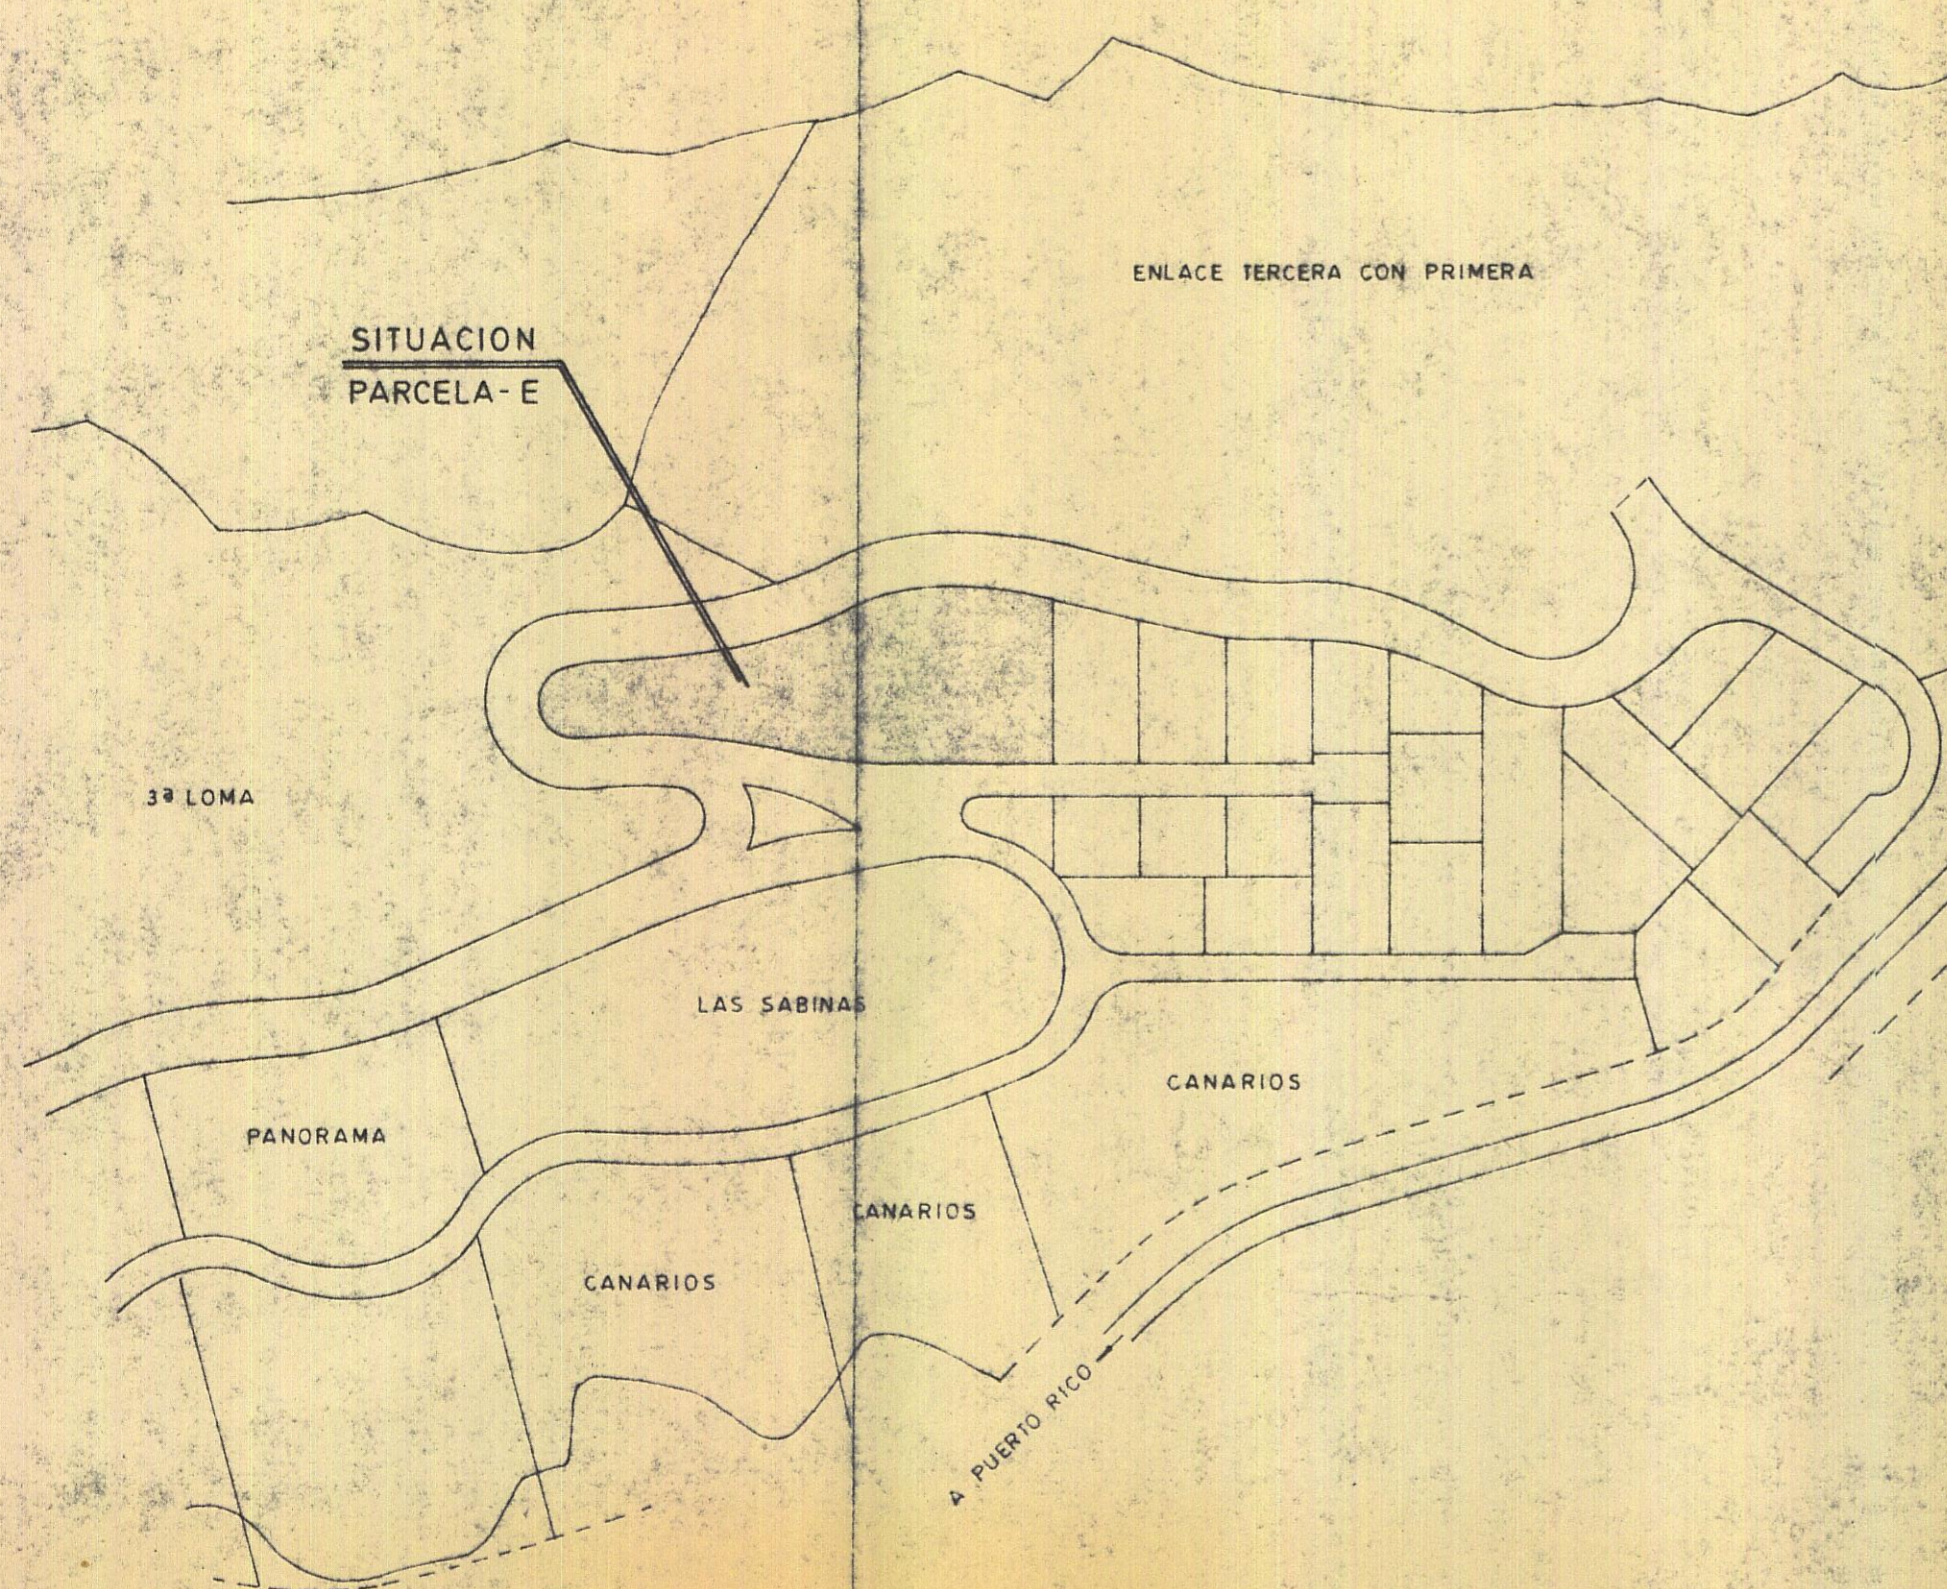

GREGORIO PANERA MARIANINI FRANCISCO MENDIZABAL PEREZ-PONS		 ESTUDIO DE ARQUITECTURA Y URBANISMO C/ NESTOR DE LA TORRE, 15-4.º G - TLF. 23 08 38 - LAS PALMAS	
PROYECTO	MODIFICACION DE ORDENANZA		
EMPLAZAMIENTO	Parcela-E, Plan Parcial CORNISA DEL SUR, PATALAVACA-MOGAN	FECHA	NOVIEMB. 1985
PROPIETARIO	CAJEVI, S.A.		
CONTIENE	PLANO DE SITUACION		
ESCALA 1/2000	PLANO N.º 1	DIBUJADO	
		MODIFICADO	
CONFORME LA PROPIEDAD		LOS ARQUITECTOS	

(Handwritten signature of the architects)