


LEYENDA GENERAL

- ● ● ● ● LIMITE DEL SECTOR
- — — — — SERVIDUMBRE DE PROTECCION M.T.
- — — — — ● DESLINDE M.T.
- ● ● ● ● DELIMITACION PARCELARIA
- ■ ■ ■ ■ VACIMIENTO ARQUEOLOGICO
- ▬ CALLE
- ▨ PEATONAL
- ▧ CANALIZACION BARRANCO
- ⊖ 17 ⊖ 20 Nº de MANZANA
- ▩ LIBRE DE PROTECCION

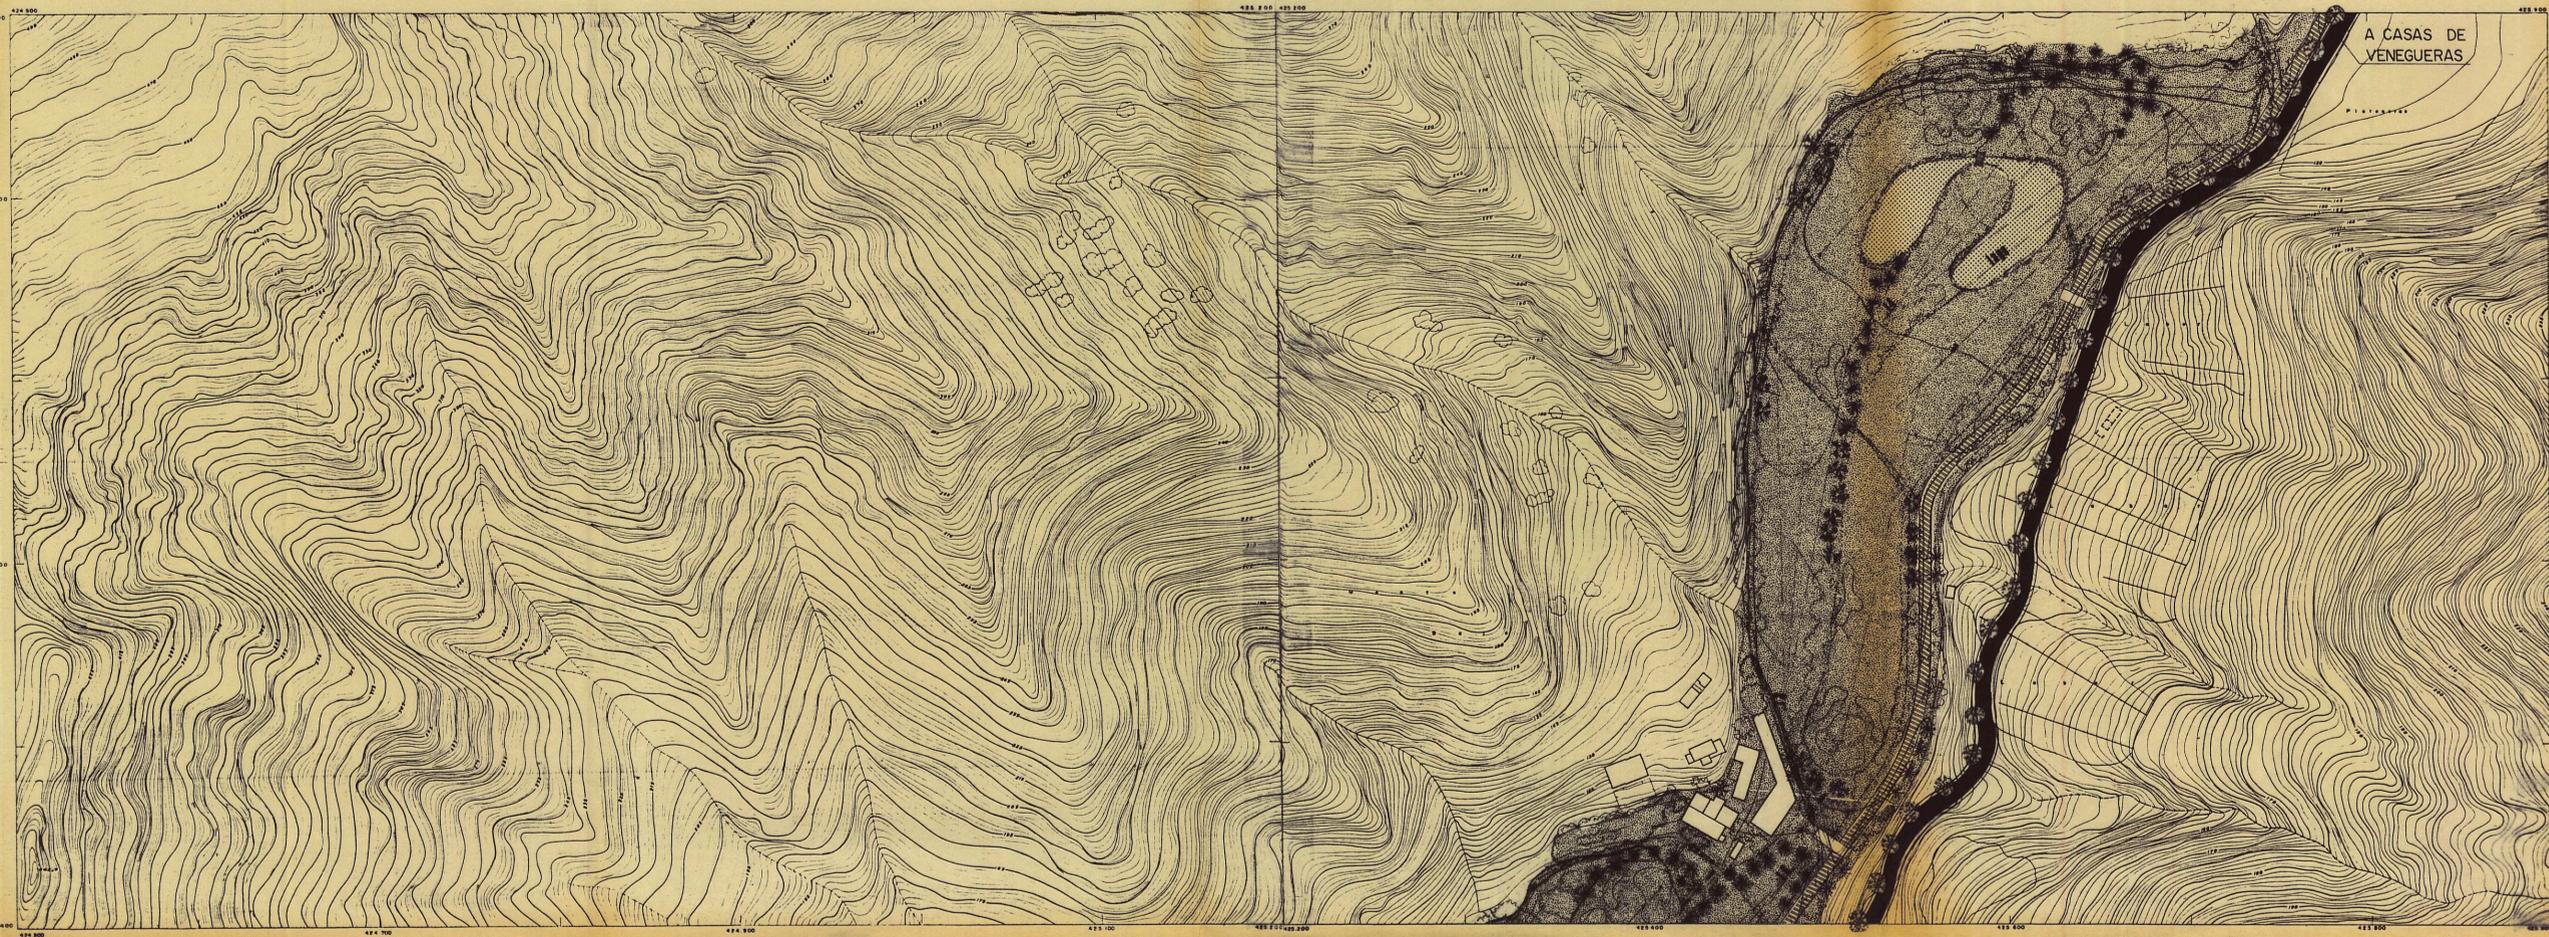

COLEGIO OFICIAL DE ARQUITECTOS DE CANARIAS DENOMINACION DE GRAN CANARIA
 51 3 DIC. 1980
 VISADO a los efectos Reglamentarios

La Comisión de Urbanismo y Medio Ambiente de Canarias, en sesión de fecha 19 JUNIO 1980, APRUBACION "DEFINITIVA" del presente expediente, de las Palmas de G.C.
 El Secretario de la Comisión

PLAN PARCIAL DE ORDENACION URBANA DEL BARRANCO DE VENEGUERAS (E-33)
 TERMINO MUNICIPAL DE MOGAN

EQUIPO REDACTOR	JAVIER DOMINGUEZ ANADON Arquitecto	JORGE CODERCH FIGUEROA Arquitecto
	PEDRO MASIEU VERDUGO Arquitecto	ANTONIO PELAYO MARTIN Arquitecto
	JAVIER DIAZ REIXA Abogado	ANGEL L. GARCIA PALMAS Arquitecto
	TOMAS SENTIS DE PAZ Geógrafo	

PLANOS DE ORDENACION	PLANO N 5
ORDENANZAS PARTICULARES: DIRECTRICES DE COMPOSICION VOLUMETRICA DE LAS EDIFICACIONES.	ESCALA 1:2000
	FECHA OCT-90