



SITUACION

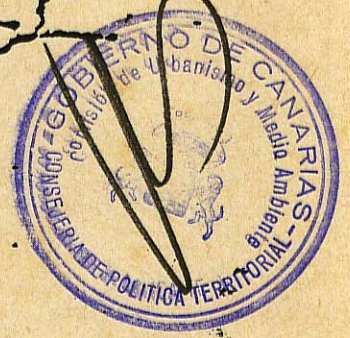

La Comisión de Urbanismo y Medio Ambiente de Canarias, en sesión de fecha 20 JUN. 1991 acordó la APROBACION "DEFINITIVA" del presente expediente.
 Las Palmas de G.C.
 El Secretario de la Comisión

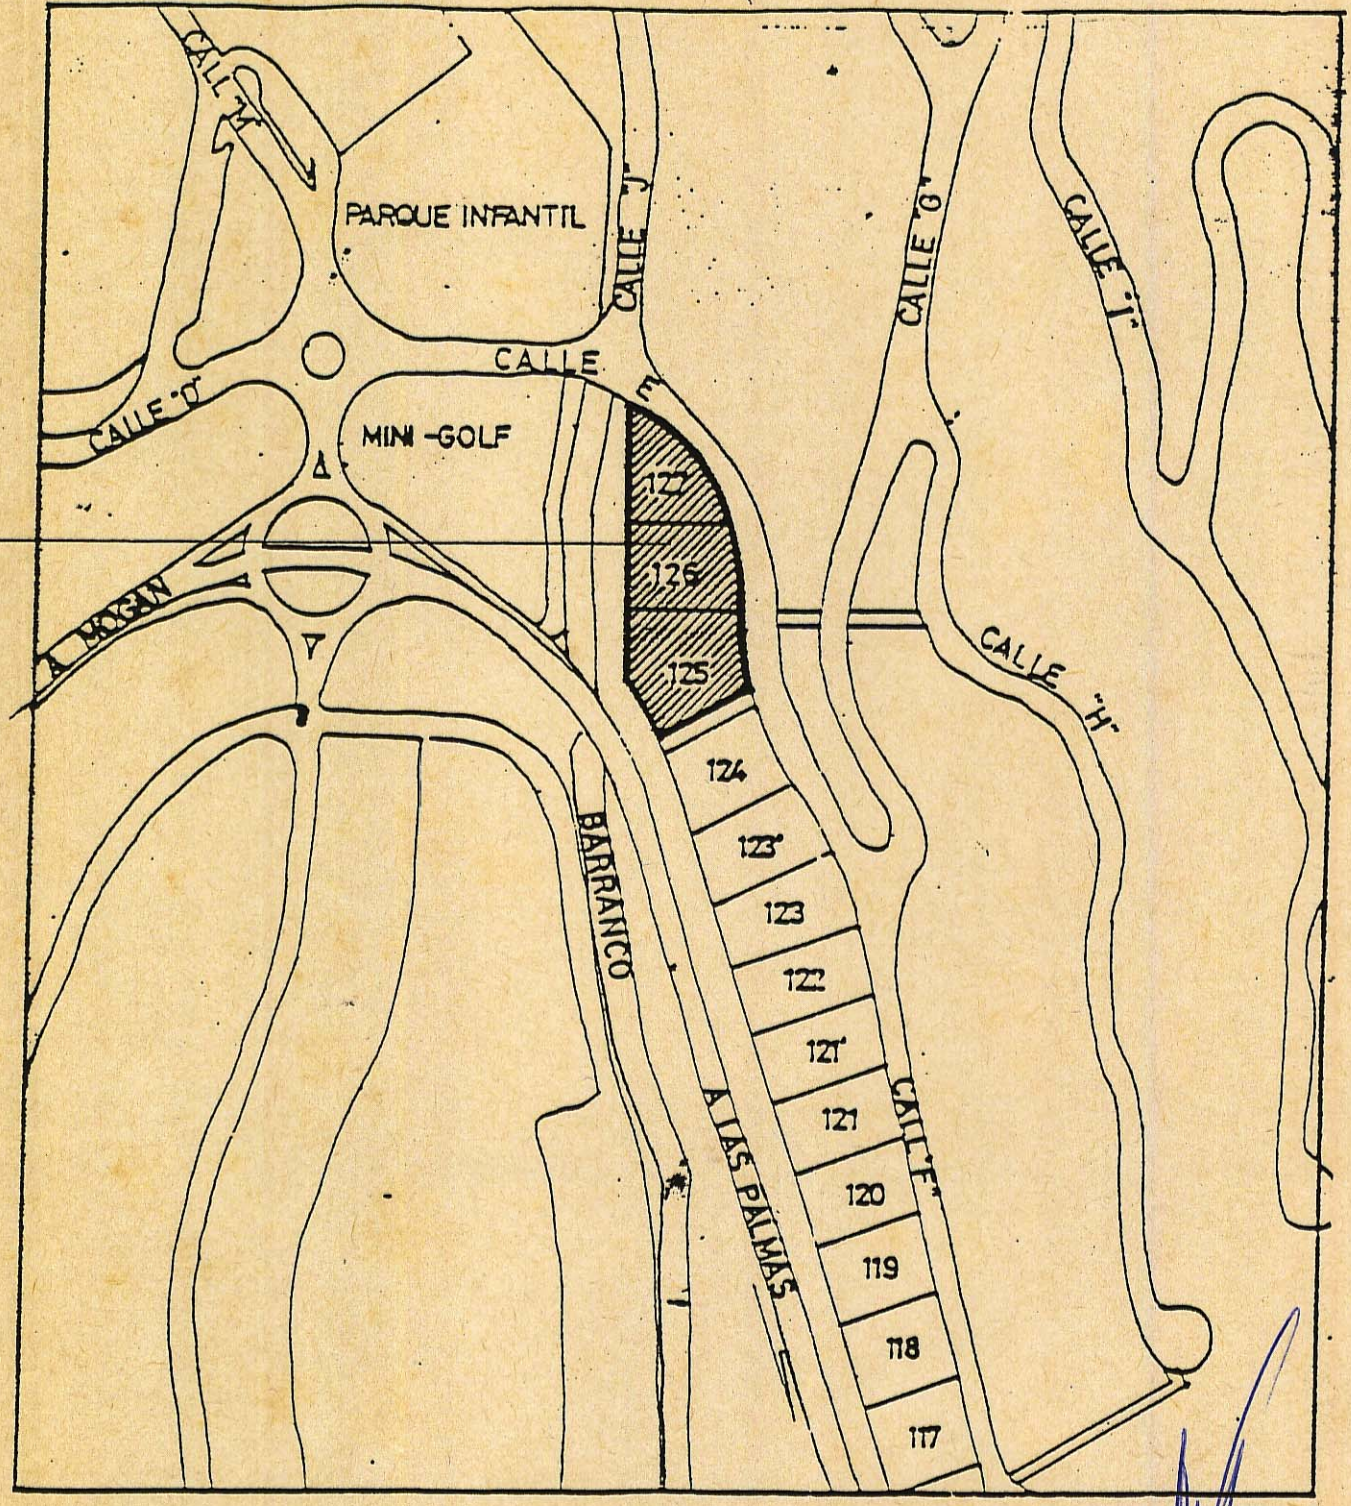

PLAN PARCIAL PUERTO RICO T.M. MOGAN

