

FUTURA ACTUACION

FUTURA ACTUACION

FUTURA ACTUACION

FUTURA ACTUACION

DE ACTUACION

LIMITE AREA

A ARGINEGUIN

PLAYA DEL TAURITO


PLAYA DEL MEDIO ALMUD

PLAYA DE LOS FRAILES

PUNTA DE LOS FRAILES

CALA DEL MELO

PUNTA CRUZ DE PIEDRA

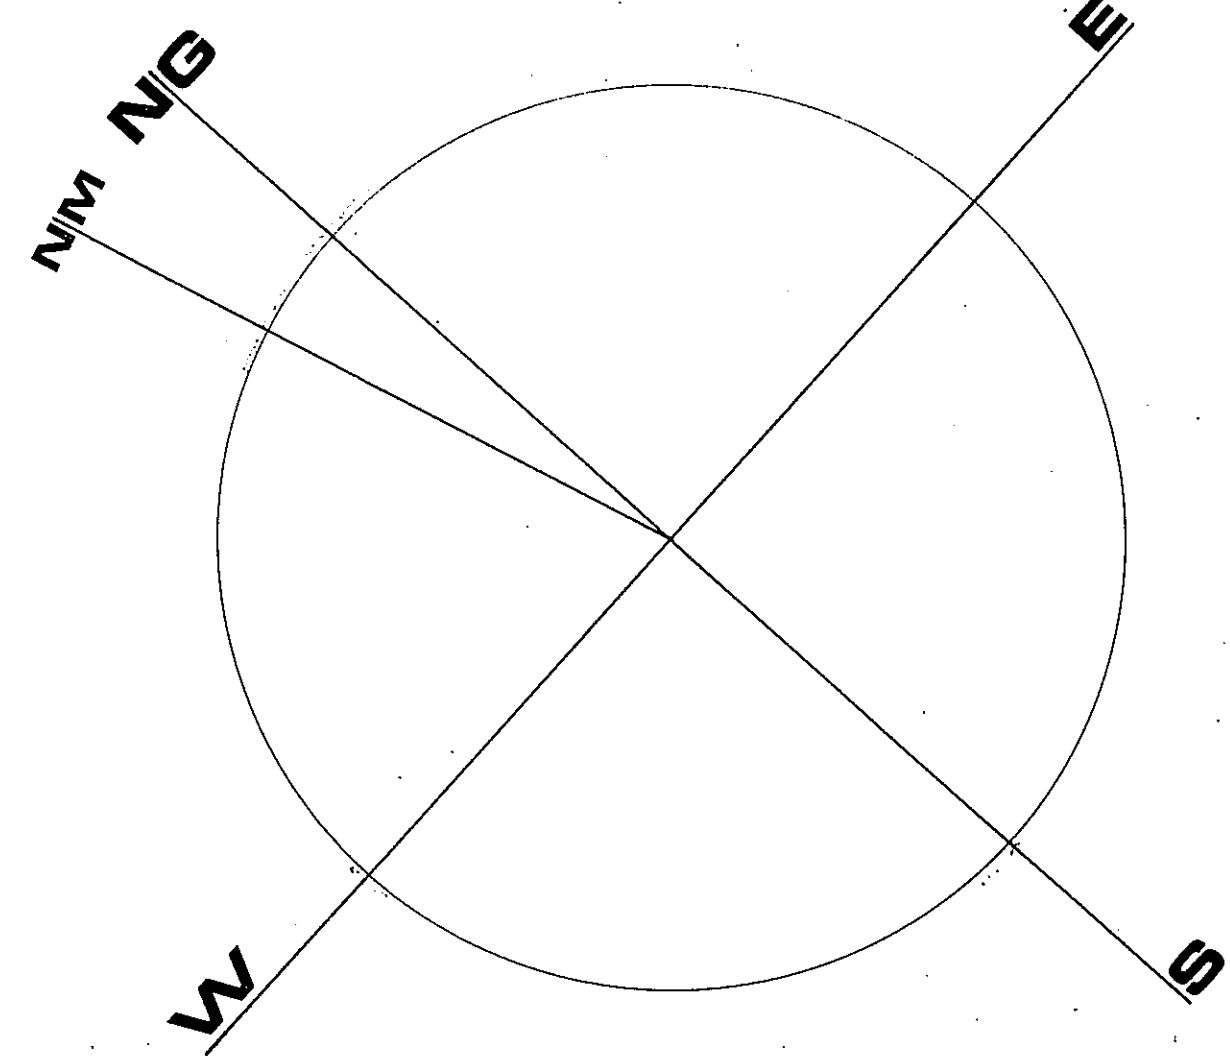

A MOGAN

O C E A N O

A T L A N T I C O

PROYECTO DE ORDENACION COSTA TAURITOS GRAN CANARIA		R-221
E. POBLACION KNAPPE DISEÑO ARQUITECTO	ORDENACION GENERAL	ESCALA 1:2000
J. DOMINGUEZ NUÑEZ S. P. INGENIEROS CONSULTORES	PROF. D. KENNETH D. PILCHER	TICIA
NOV. 1974		NOV. 1974