


FUTURA ACTUACION

ENLACE 4

ENLACE 3

ENLACE 2

ENLACE 1

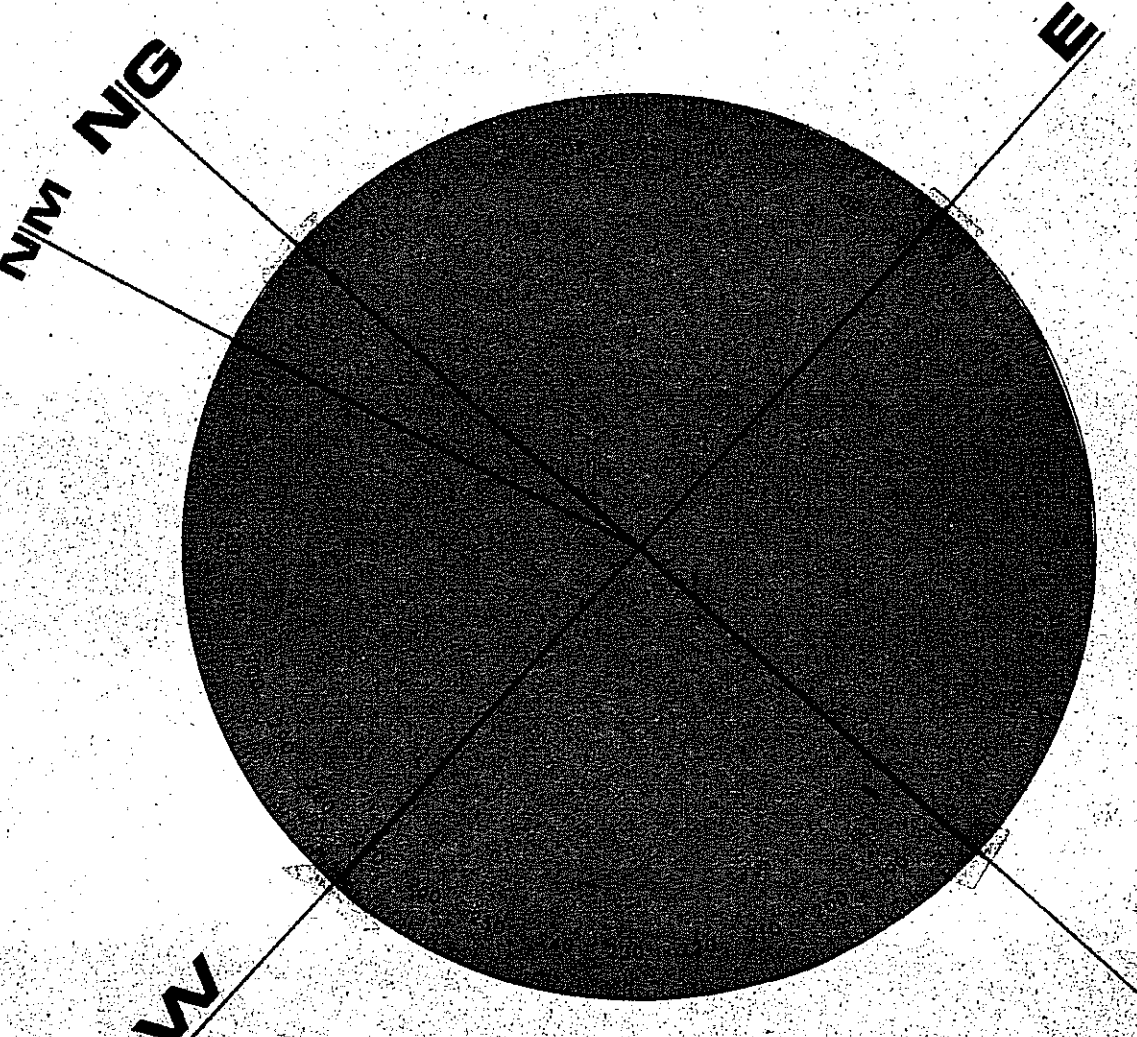

FUTURA ACTUACION

FUTURA ACTUACION

FUTURA ACTUACION

LIMITE

AREA

DE ACTUACION

A ARGUINEGUIN

PLAYA DEL TAURITO

PLAYA KENNETH

PLAYA DEL MEDIO ALMUD

PLAYA DE LOS FRAILES

PUNTA DE LOS FRAILES

CALA DEL MELO

PUNTA CRUZ DE PIEDRA

A MOGAN

O C E A N O A T L A N T I C O

PROYECTO DE ORDENACION COSTA TAURITOS GRAN CANARIA R-221

E. POBLACION KNAPPE RODRI G. ARQUITECTO	ORDENACION GENERAL	SOLUCION B	ESCALA 1:2000 FECHA MAYO 1976
J. DOMINGUEZ NUÑEZ S. P. INGENIEROS CONSULTORES	GENERAL		
PROP. D. KENNETH D. PILCHER			