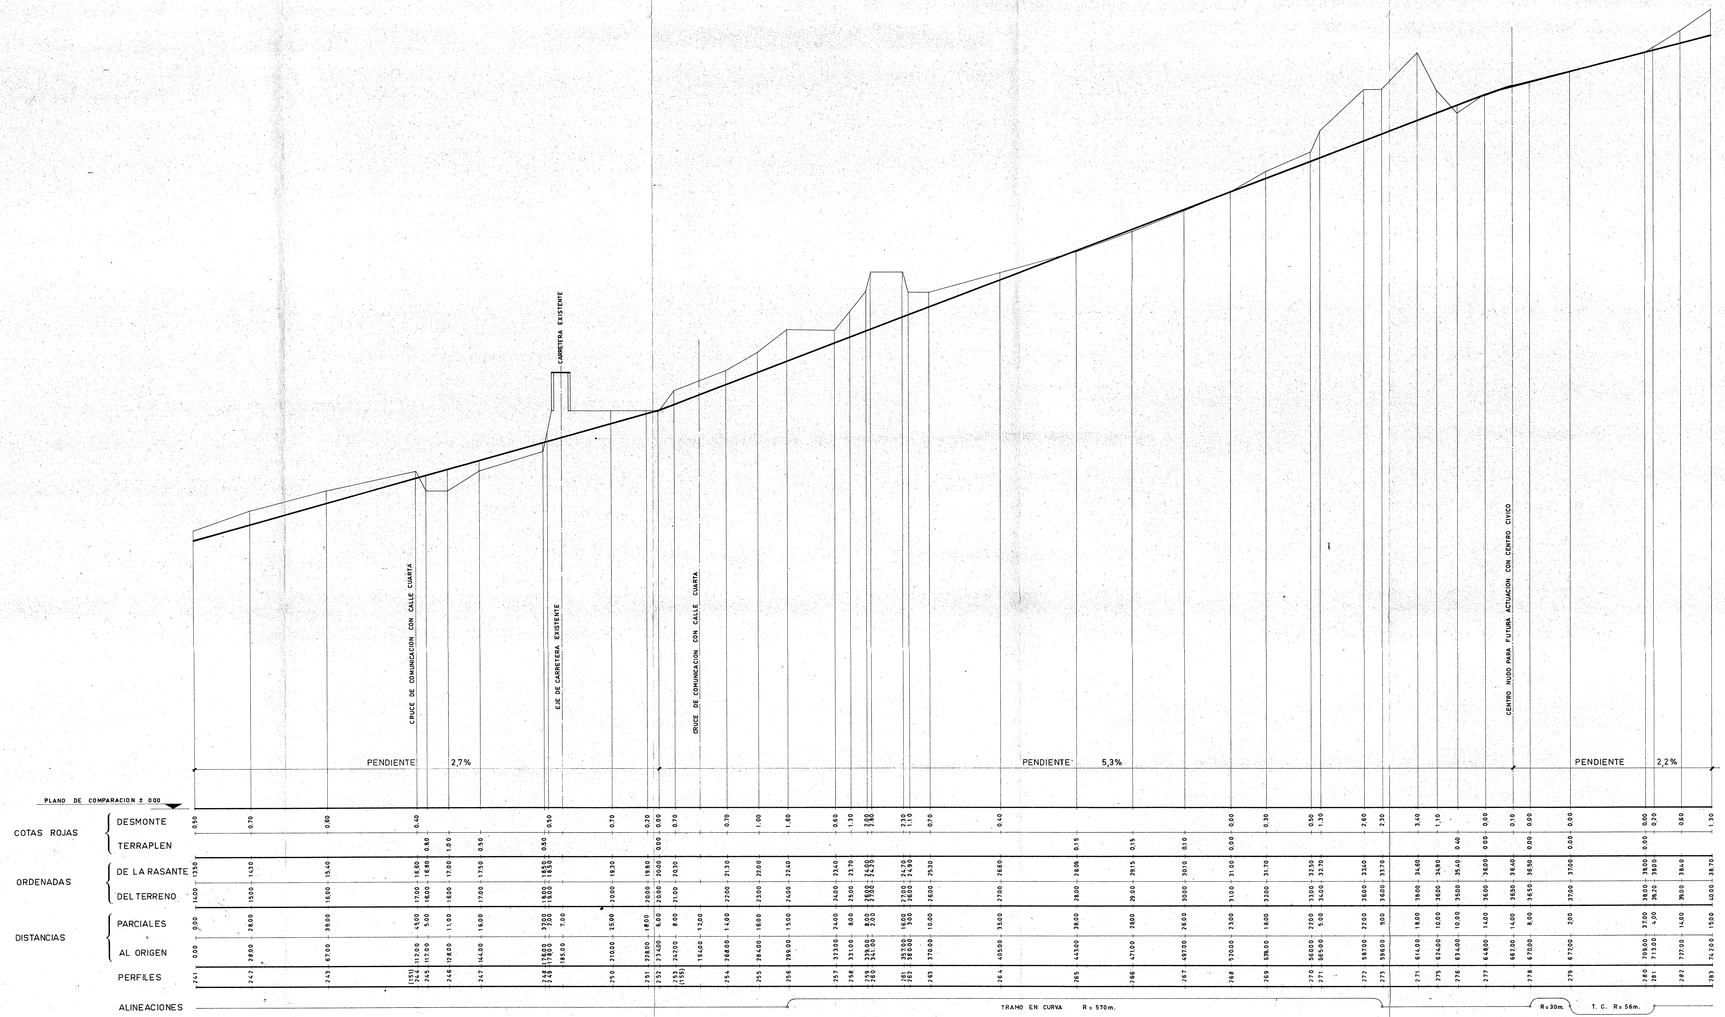

PROYECTO DE ORDENACION **COSTA TAURITOS** GRAN CANARIA — R-221

E. POBLACION KNAPPE DOCTOR ARQUITECTO MADRID

J.DOMINGUEZ NUÑEZ ARQUITECTO
S. P. INGENIEROS CONSULTORES

PERFIL LONGITUDINAL
CALLE QUINTA (HOJA 2)

3.7

PROP. D. KENNETH D. PILCHER

DIB. — REV. — APRO. — ESCALA H=1/1000 V=1/100