


FUTURA ACTUACION

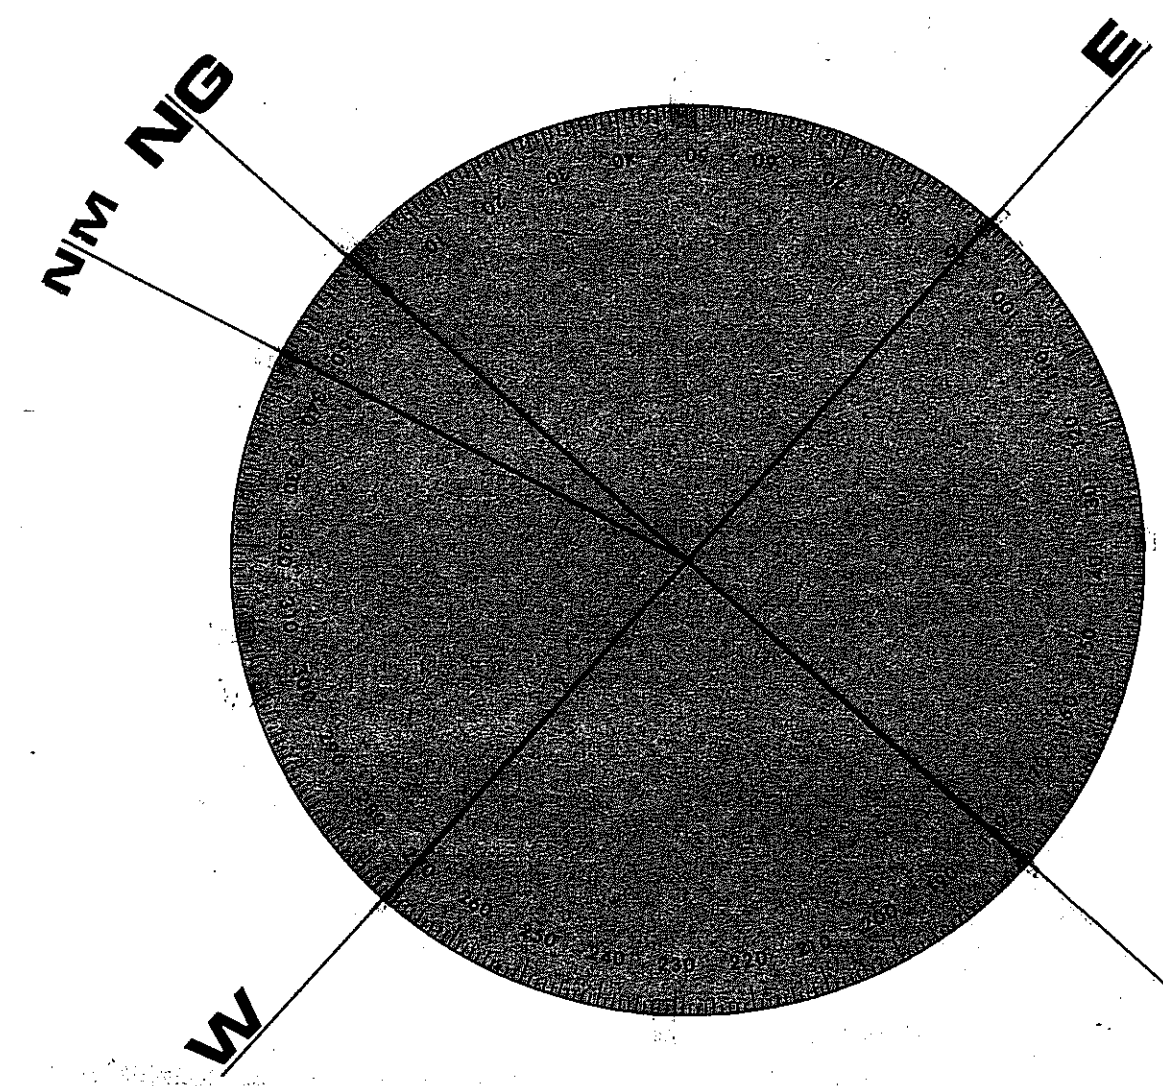

FUTURA ACTUACION

FUTURA ACTUACION

FUTURA ACTUACION

DE ACTUACION

LIMITE

AREA

A ARGUINEGUIN

PLAYA DE LOS FRAILES

PUNTA DE LOS FRAILES

EMISARIO "A"

LEYENDA

- POZO DE REGISTRO Y Nº DEL MISMO
- CAMARA DE DESCARGA
- ESTACION DILATERADORA
- Ø 50 DIAMETRO DE LAS TUBERIAS

PLAYA DEL TAURITO

EMISARIO "C"

CALA DEL MELO

PUNTA CRUZ DE PIEDRA

EMISARIO "B"

3ª ETAPA

1ª ETAPA

2ª ETAPA

4ª Y 5ª ETAPAS

A MOGAN

PROYECTO DE ORDENACION COSTA TAURITOS GRAN CANARIA R-221	
E. POBLACION KNAPPE DIRECCION GENERAL	ESQUEVIA RED DE SANEAMIENTO
D. DOMINGUEZ NUÑEZ INGENIERO CONSULTOR	PROF. D. KENNETH D. PILCHER
ESCALA 1:2000	FECHA 1971