


FUTURA ACTUACION

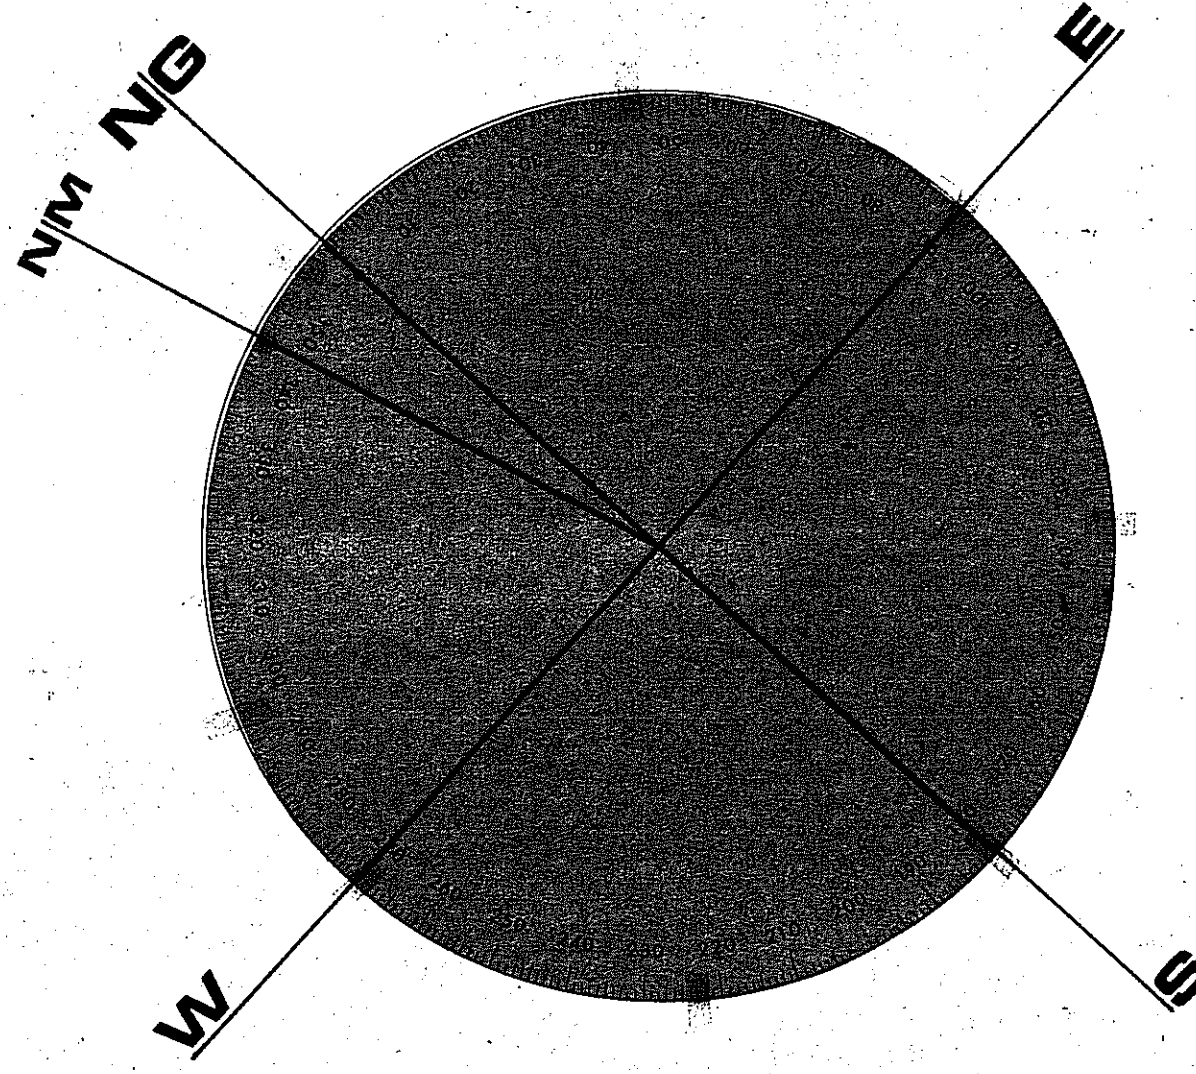

FUTURA ACTUACION

FUTURA ACTUACION

FUTURA ACTUACION

LIMITE AREA DE ACTUACION

A ARGUINEGUIN

PLAYA DEL TAURITO

PLAYA KENNETH

PLAYA DEL MEDIO ALMUD

PLAYA DE LOS FRAILES

PUNTA DE LOS FRAILES

CALA DEL MELO

PUNTA CRUZ DE PIEDRA

LEYENDA

- RED DE ALTA TENSION
- RED DE BAJA TENSION
- CENTRO SUBTERRANEO DE TRANSFORMACION

4ª y 5ª ETAPAS

3ª ETAPA

1ª ETAPA

2ª ETAPA

A MOGAN

O C E A N O

P U N T A C R U Z D E P I E D R A

N T I C O

PROYECTO DE ORDENACION COSTA TAURITOS GRAN CANARIA R-221

E. POBLACION KNAPPE ALABIA

D. DOMINGUEZ NUNEZ ARQUITECTO

ESQUEMA RED DE ELECTRICIDAD 3.12

PROF. D. KENNETH D. PILCHER

ESCALA 1:2000

FECHA