
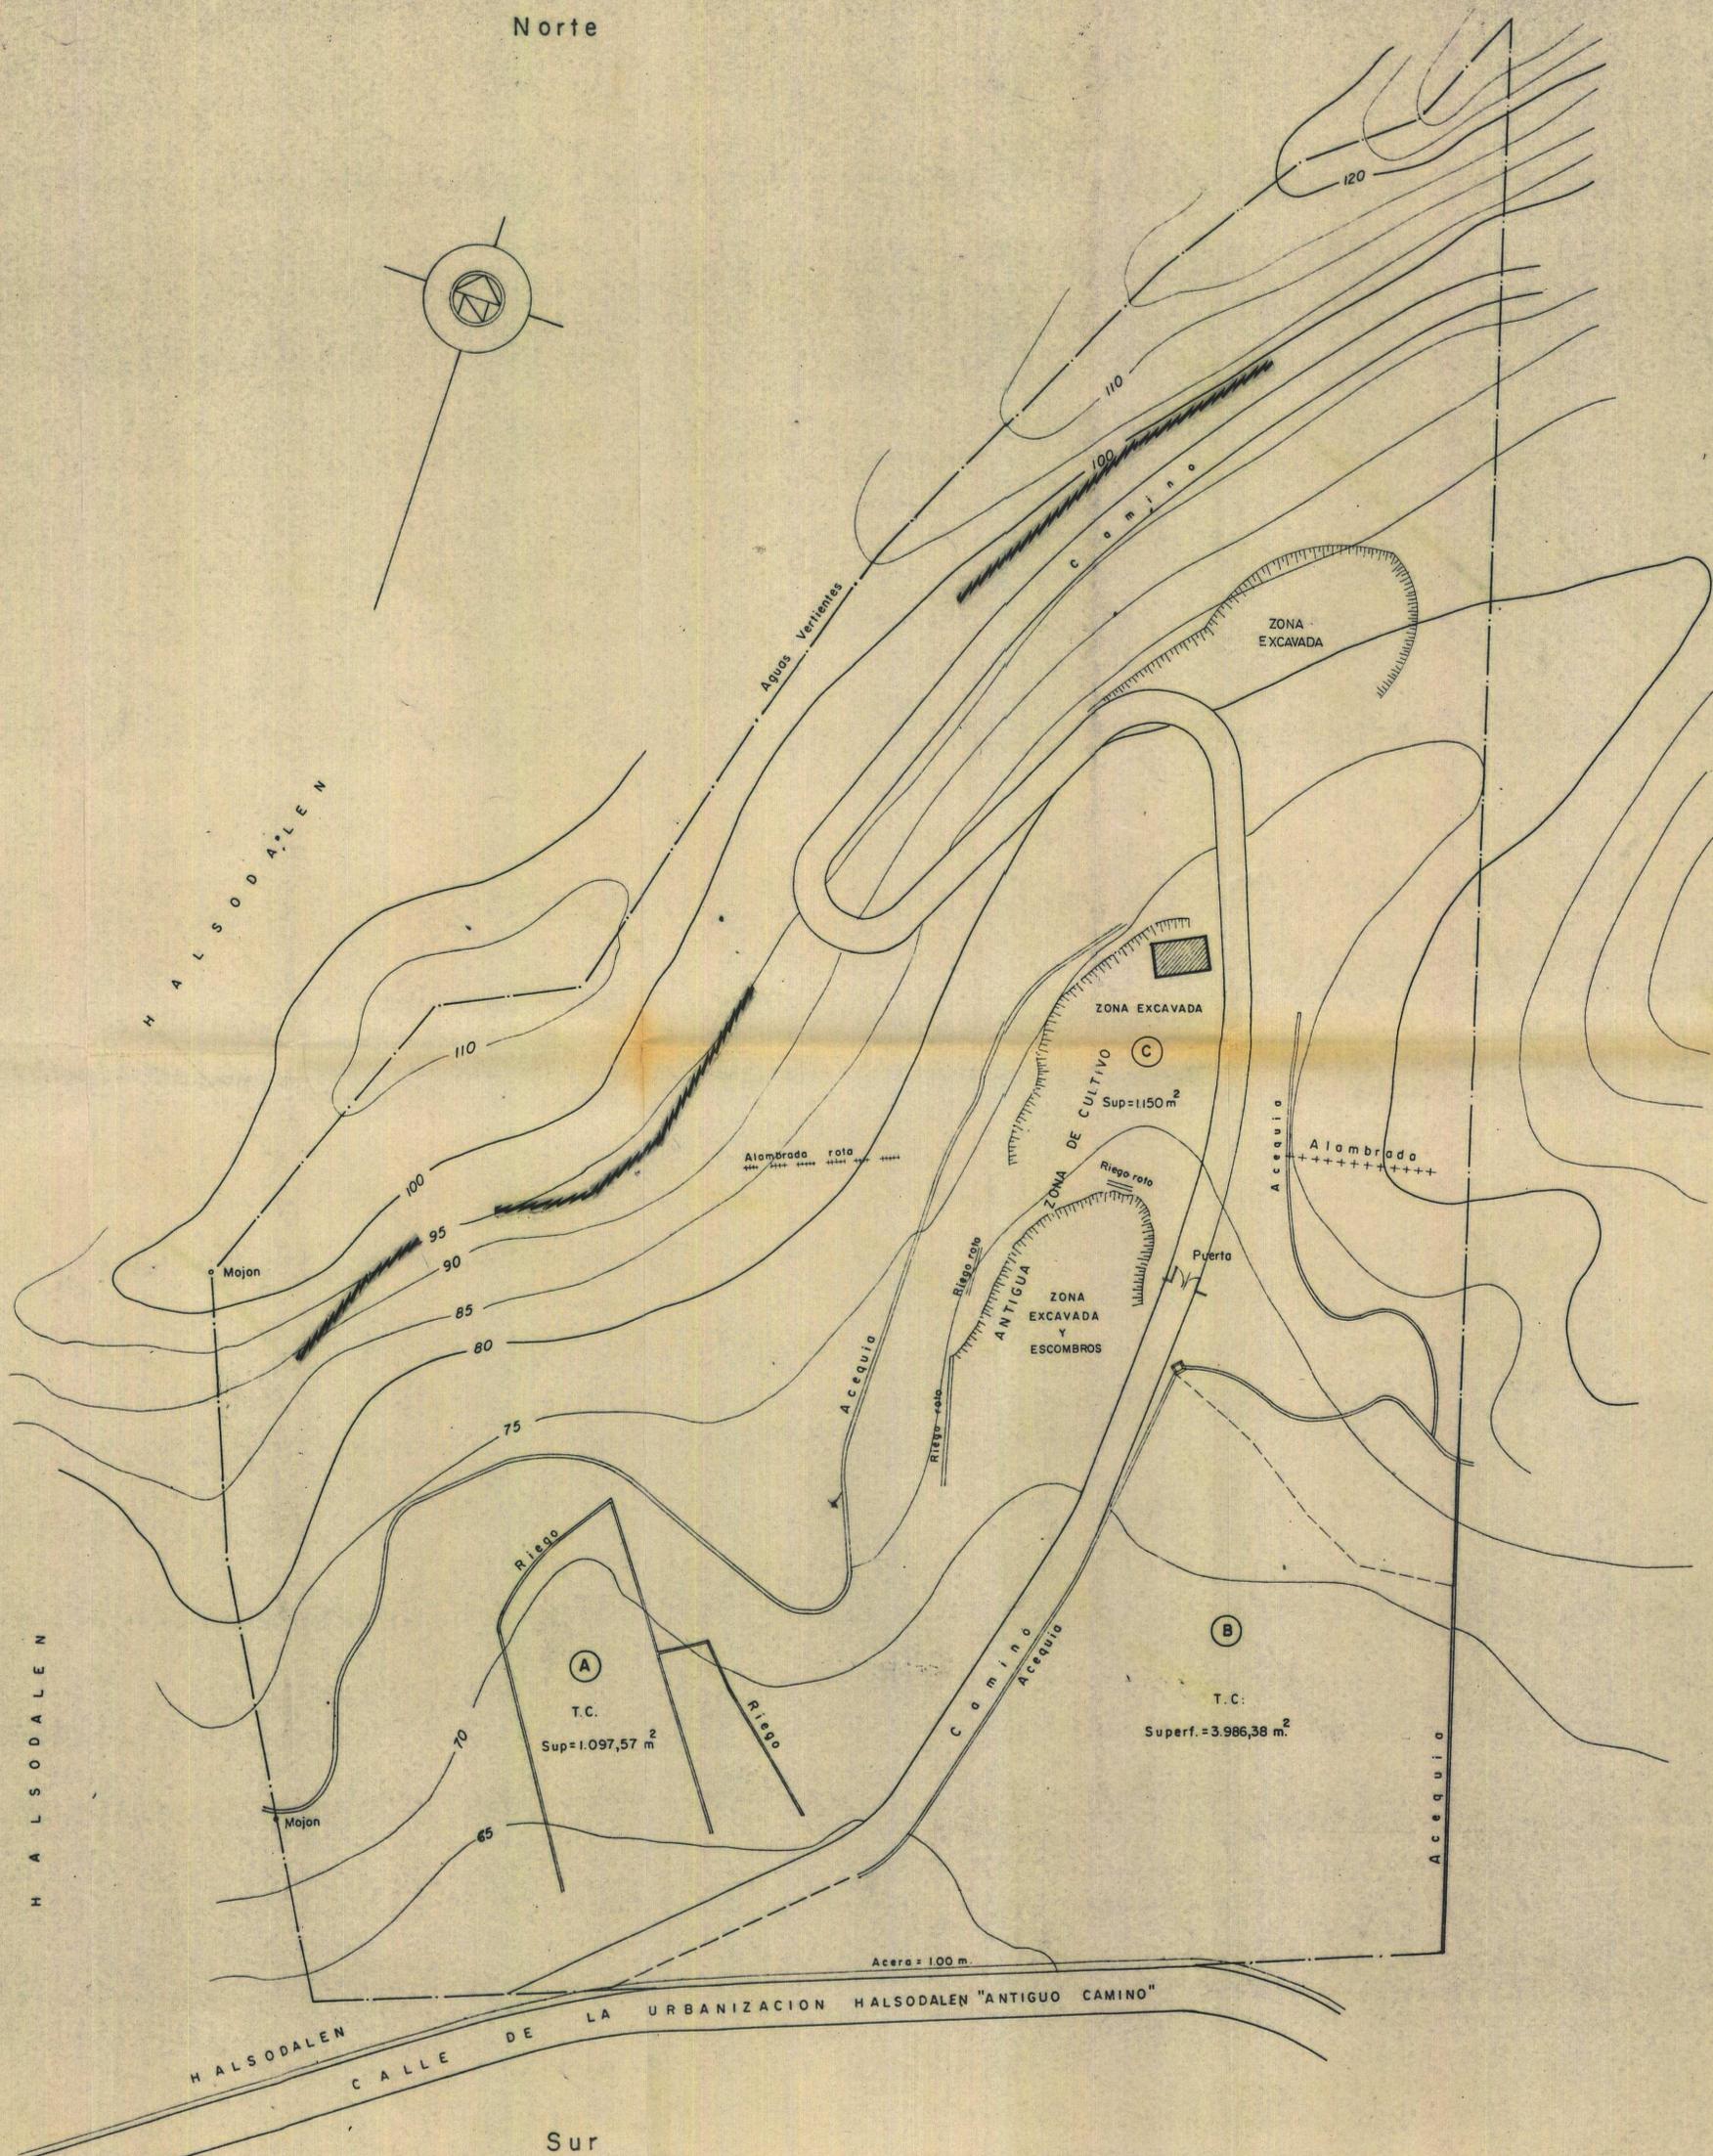


Norte

Poniente

Naciente

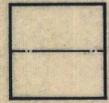

-  ZONA DE PAREDES SUBVERTICALES
-  DERRUBIOS EN LAS LADERAS
-  LIMITE DE LA PROPIEDAD
-  " OLANDER Y CIA.S.A. "

La Comisión de Urbanismo y Medio Ambiente de Canarias, en sesión de fecha 11 JULIO 1996, acordó la APROBACION DEFINITIVA del presente expediente.

El Secretario de la Comisión de Urbanismo y Medio Ambiente de Canarias, en sesión de fecha 27 SET. '98, acordó la APROBACION DEFINITIVA del presente expediente.

Se designa para hacer constar, que el presente expediente fue aprobado en sesión del Ayuntamiento. Pleno de 22 MAYO 1991.

Mogán, 22 MAYO 1991.

SECRETARIO,



PLAN PARCIAL HALSODALEN		M 2102
SITUACION:	SECTOR P-16 HALSODALEN MOGAN	CATASTRAL PREEXISTENCIAS
PROPIETARIO:	OLANDER Y CIA.	
ARQUITECTO:	JUAN ANDRES GUERRA MARTINEZ	
LAS PALMAS DE GRAN CANARIA, AGOSTO DE 1.988		ESCALA = 1:500