


PERFILES LONGITUDINALES F,G,H,I y J

ESCALAS: H 1/500
V 1/100


VIAL "F"

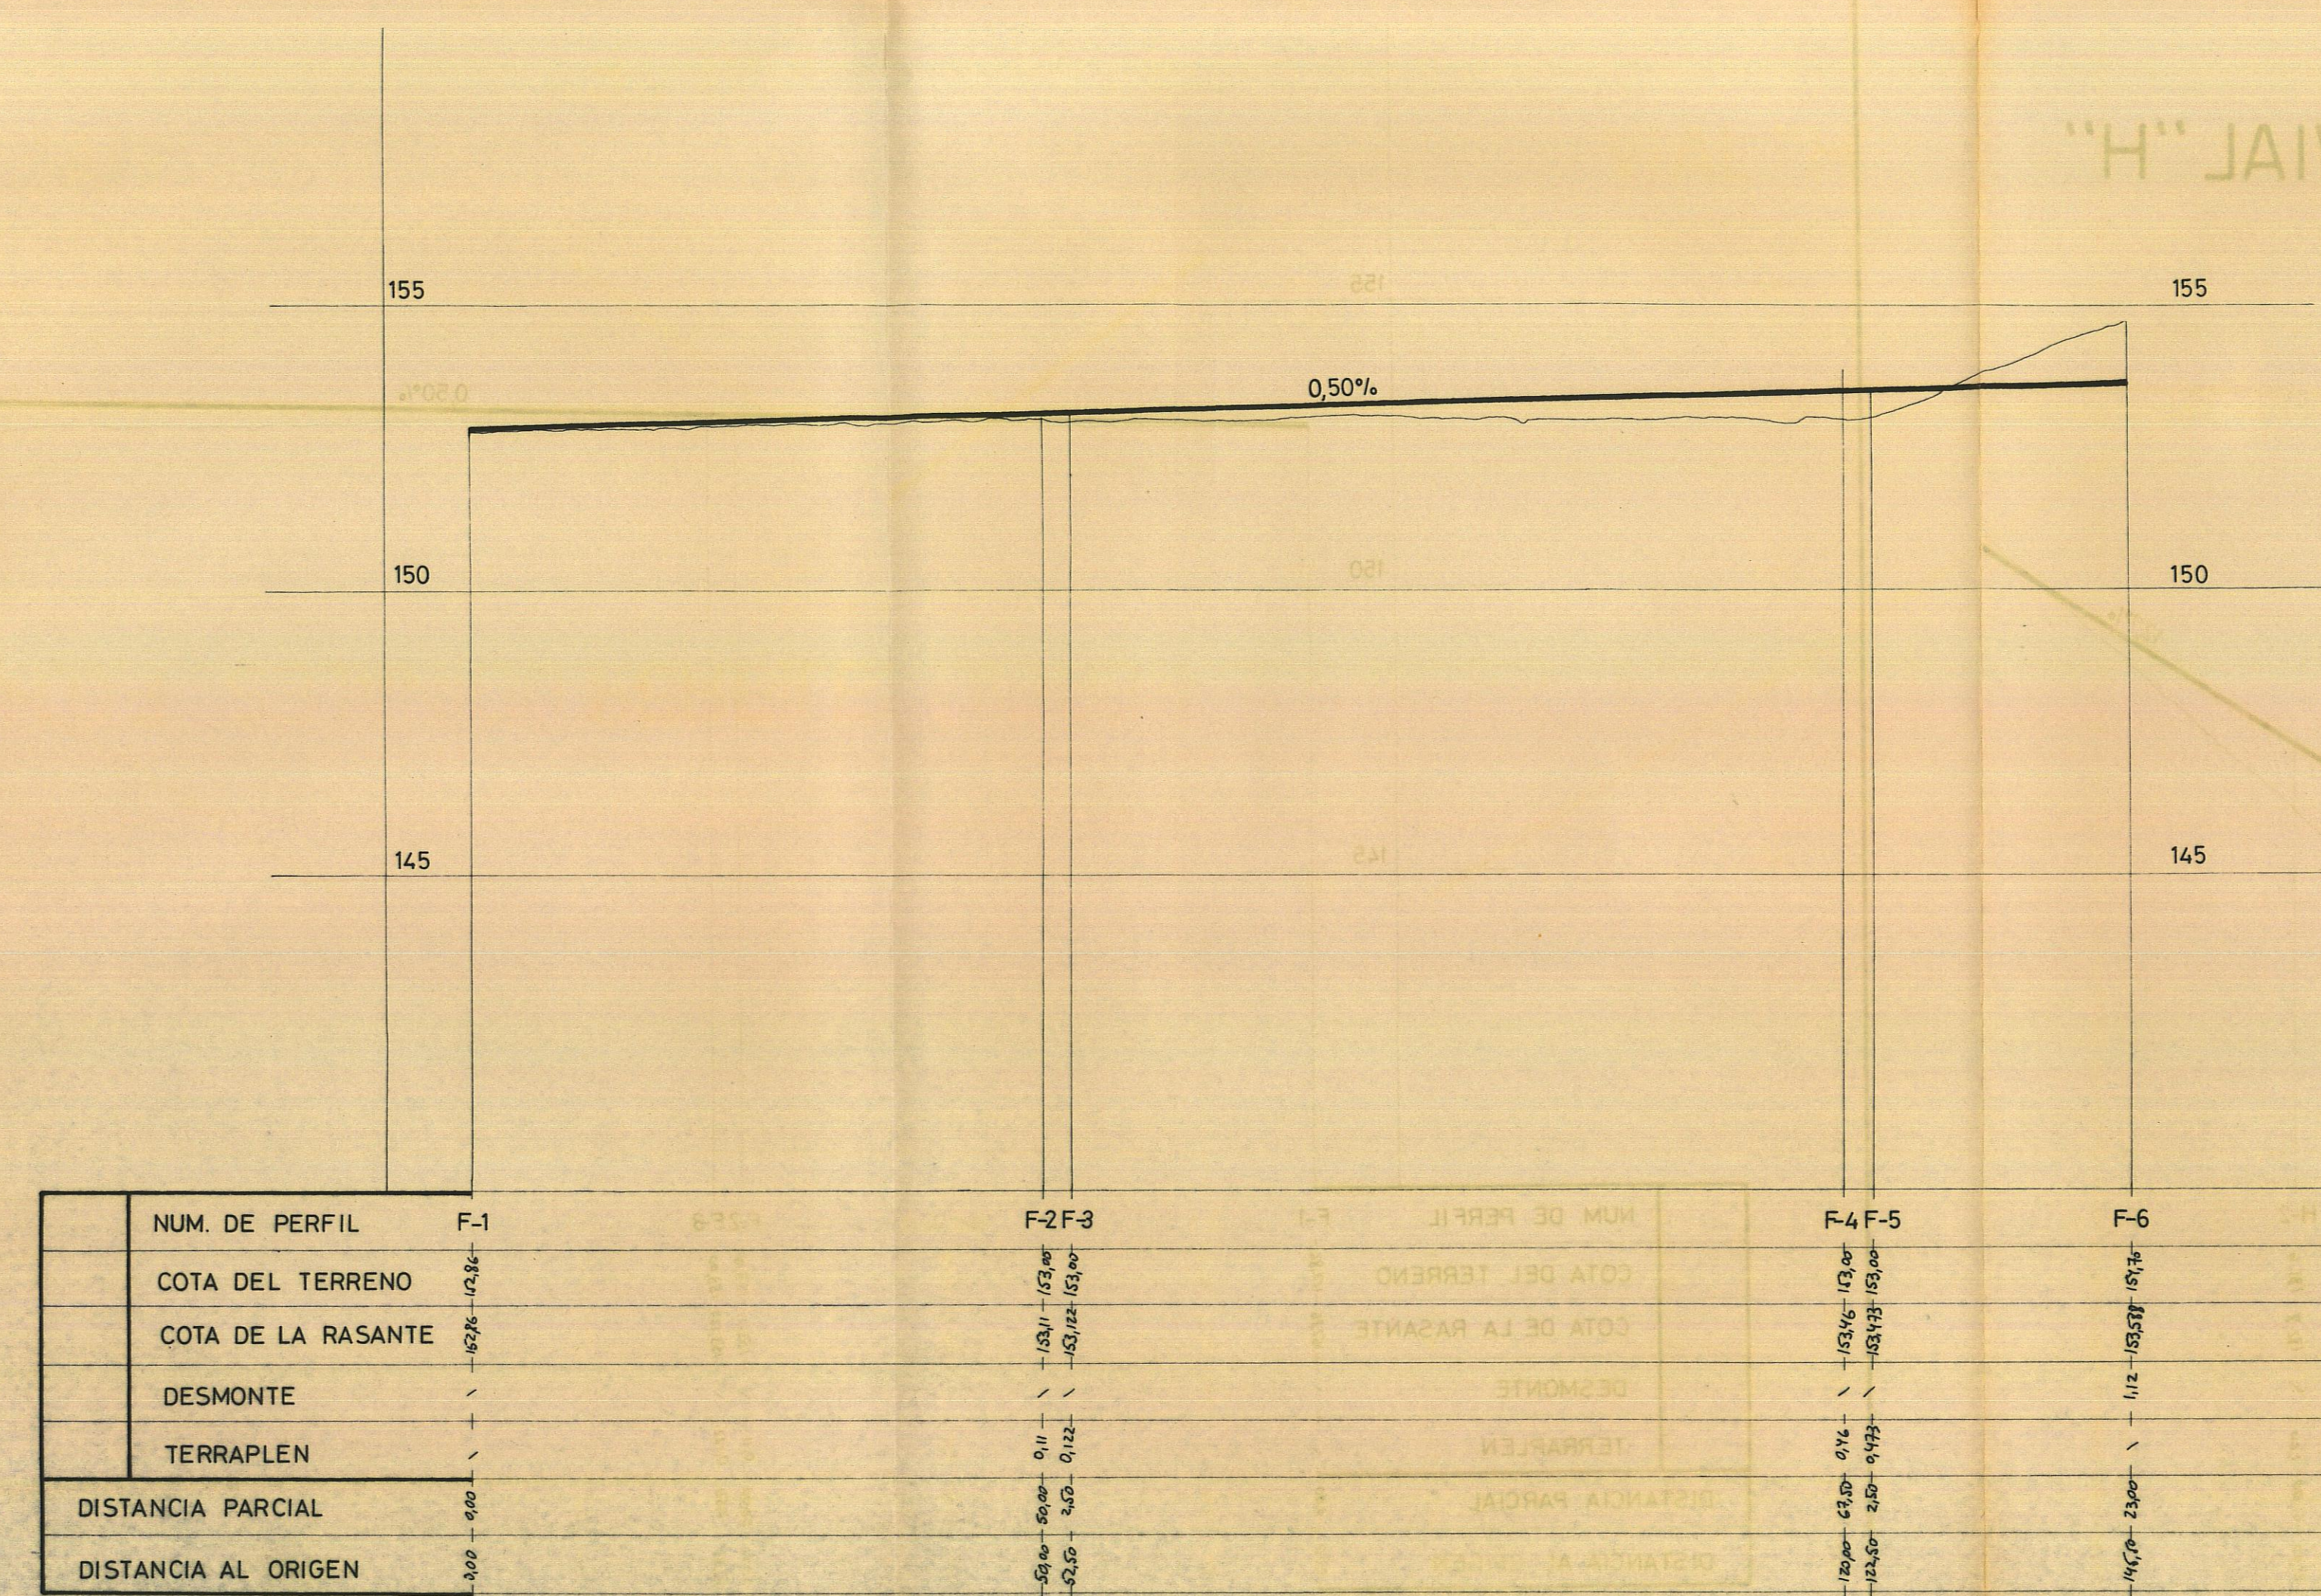


VIAL "I"

NUM. DE PERFIL	I-1	I-2	I-3	I-4
COTA DEL TERRENO	170.00	170.00	170.00	170.00
COTA DE LA RASANTE	170.00	170.00	170.00	170.00
DESMONTE	-	-	-	-
TERRAPLEN	-	-	-	-
DISTANCIA PARCIAL	0.00	0.00	0.00	0.00
DISTANCIA AL ORIGEN	0.00	0.00	0.00	0.00


VIAL "G"

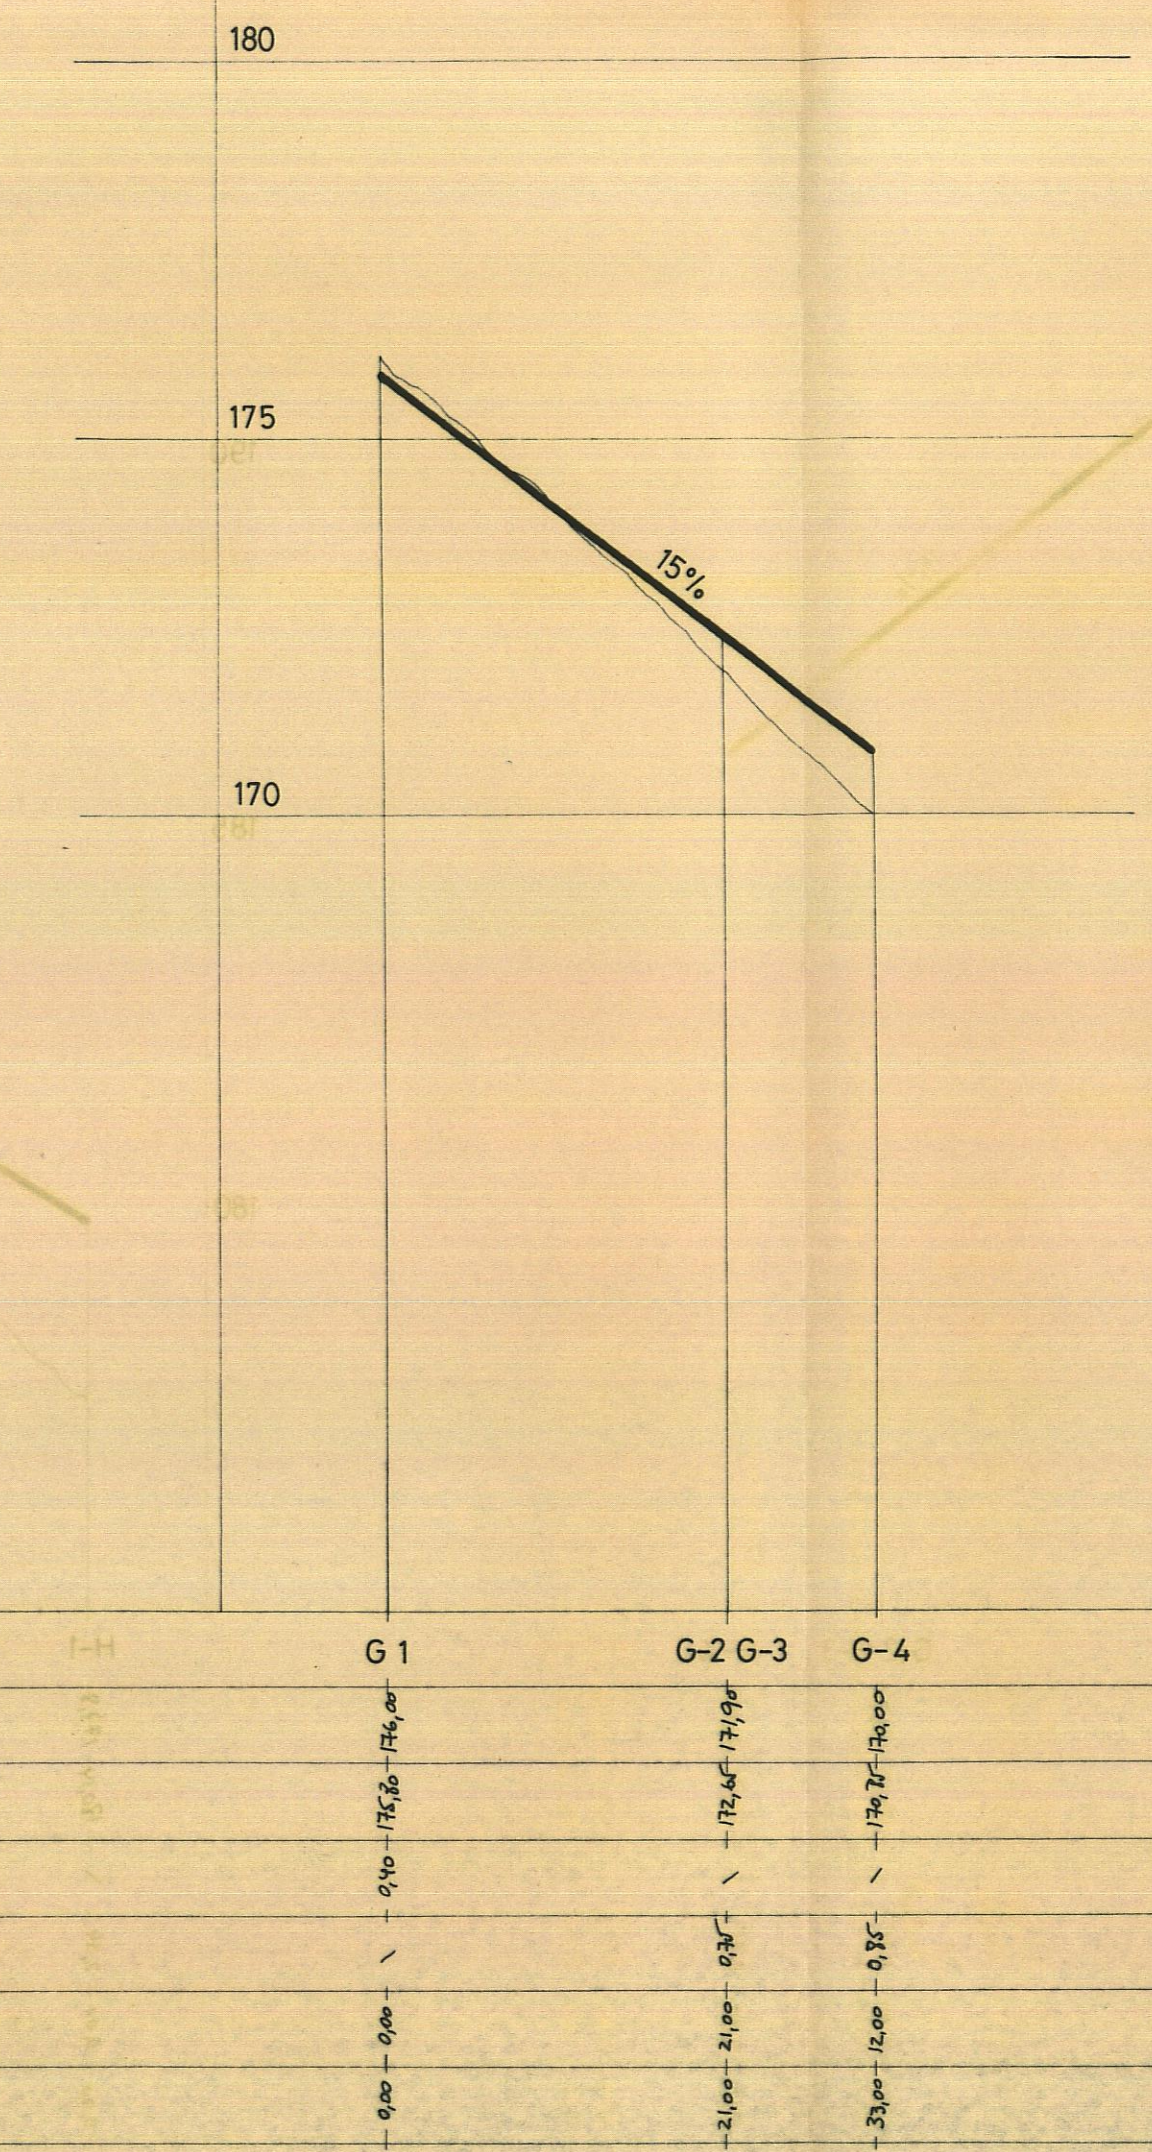


VIAL "H"

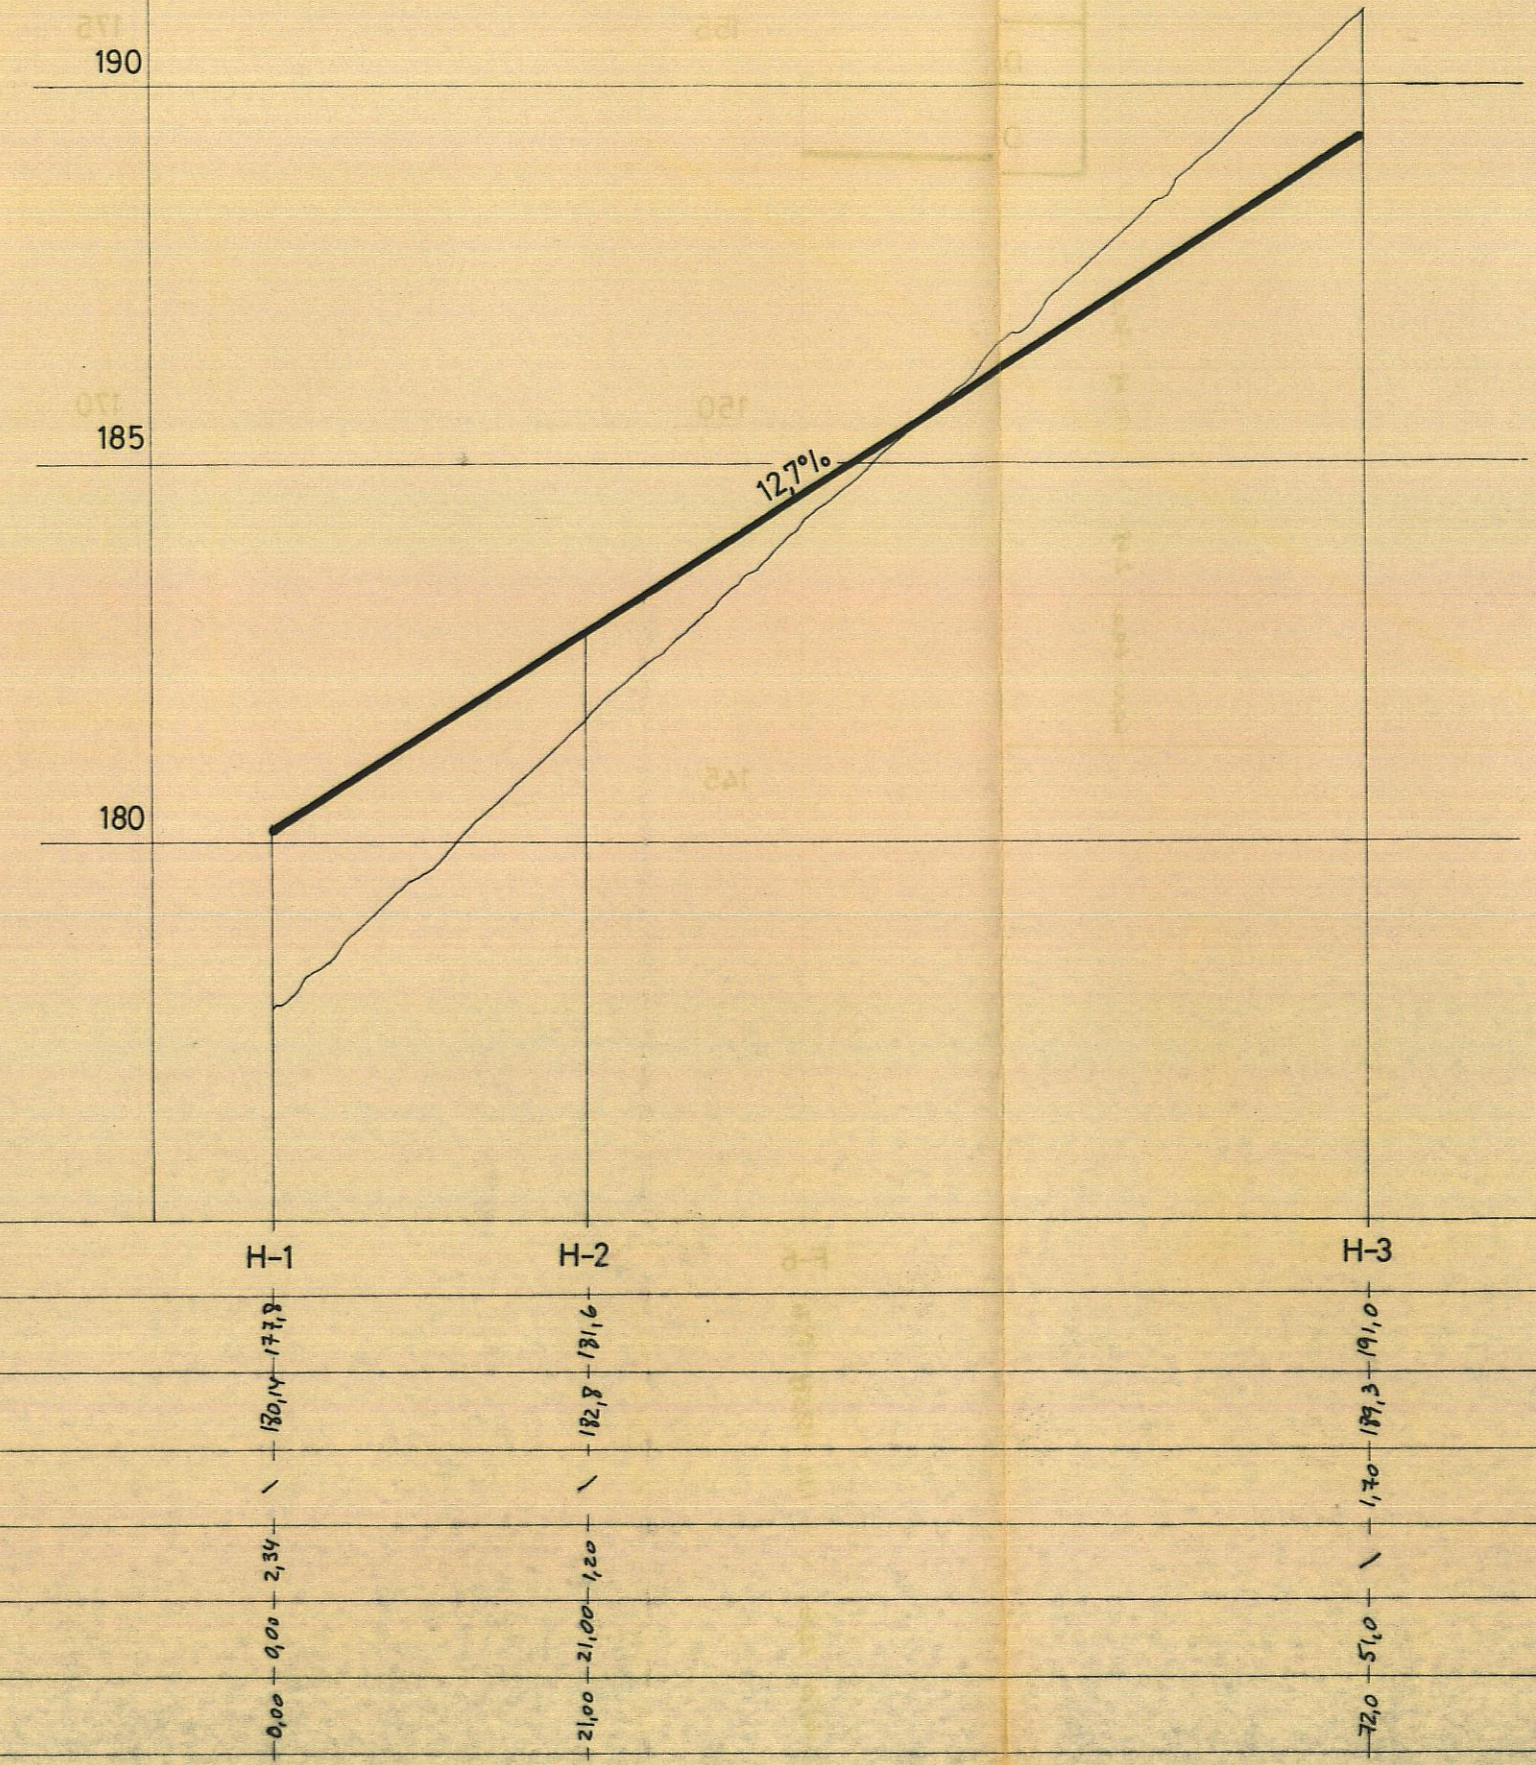

VIAL "J"

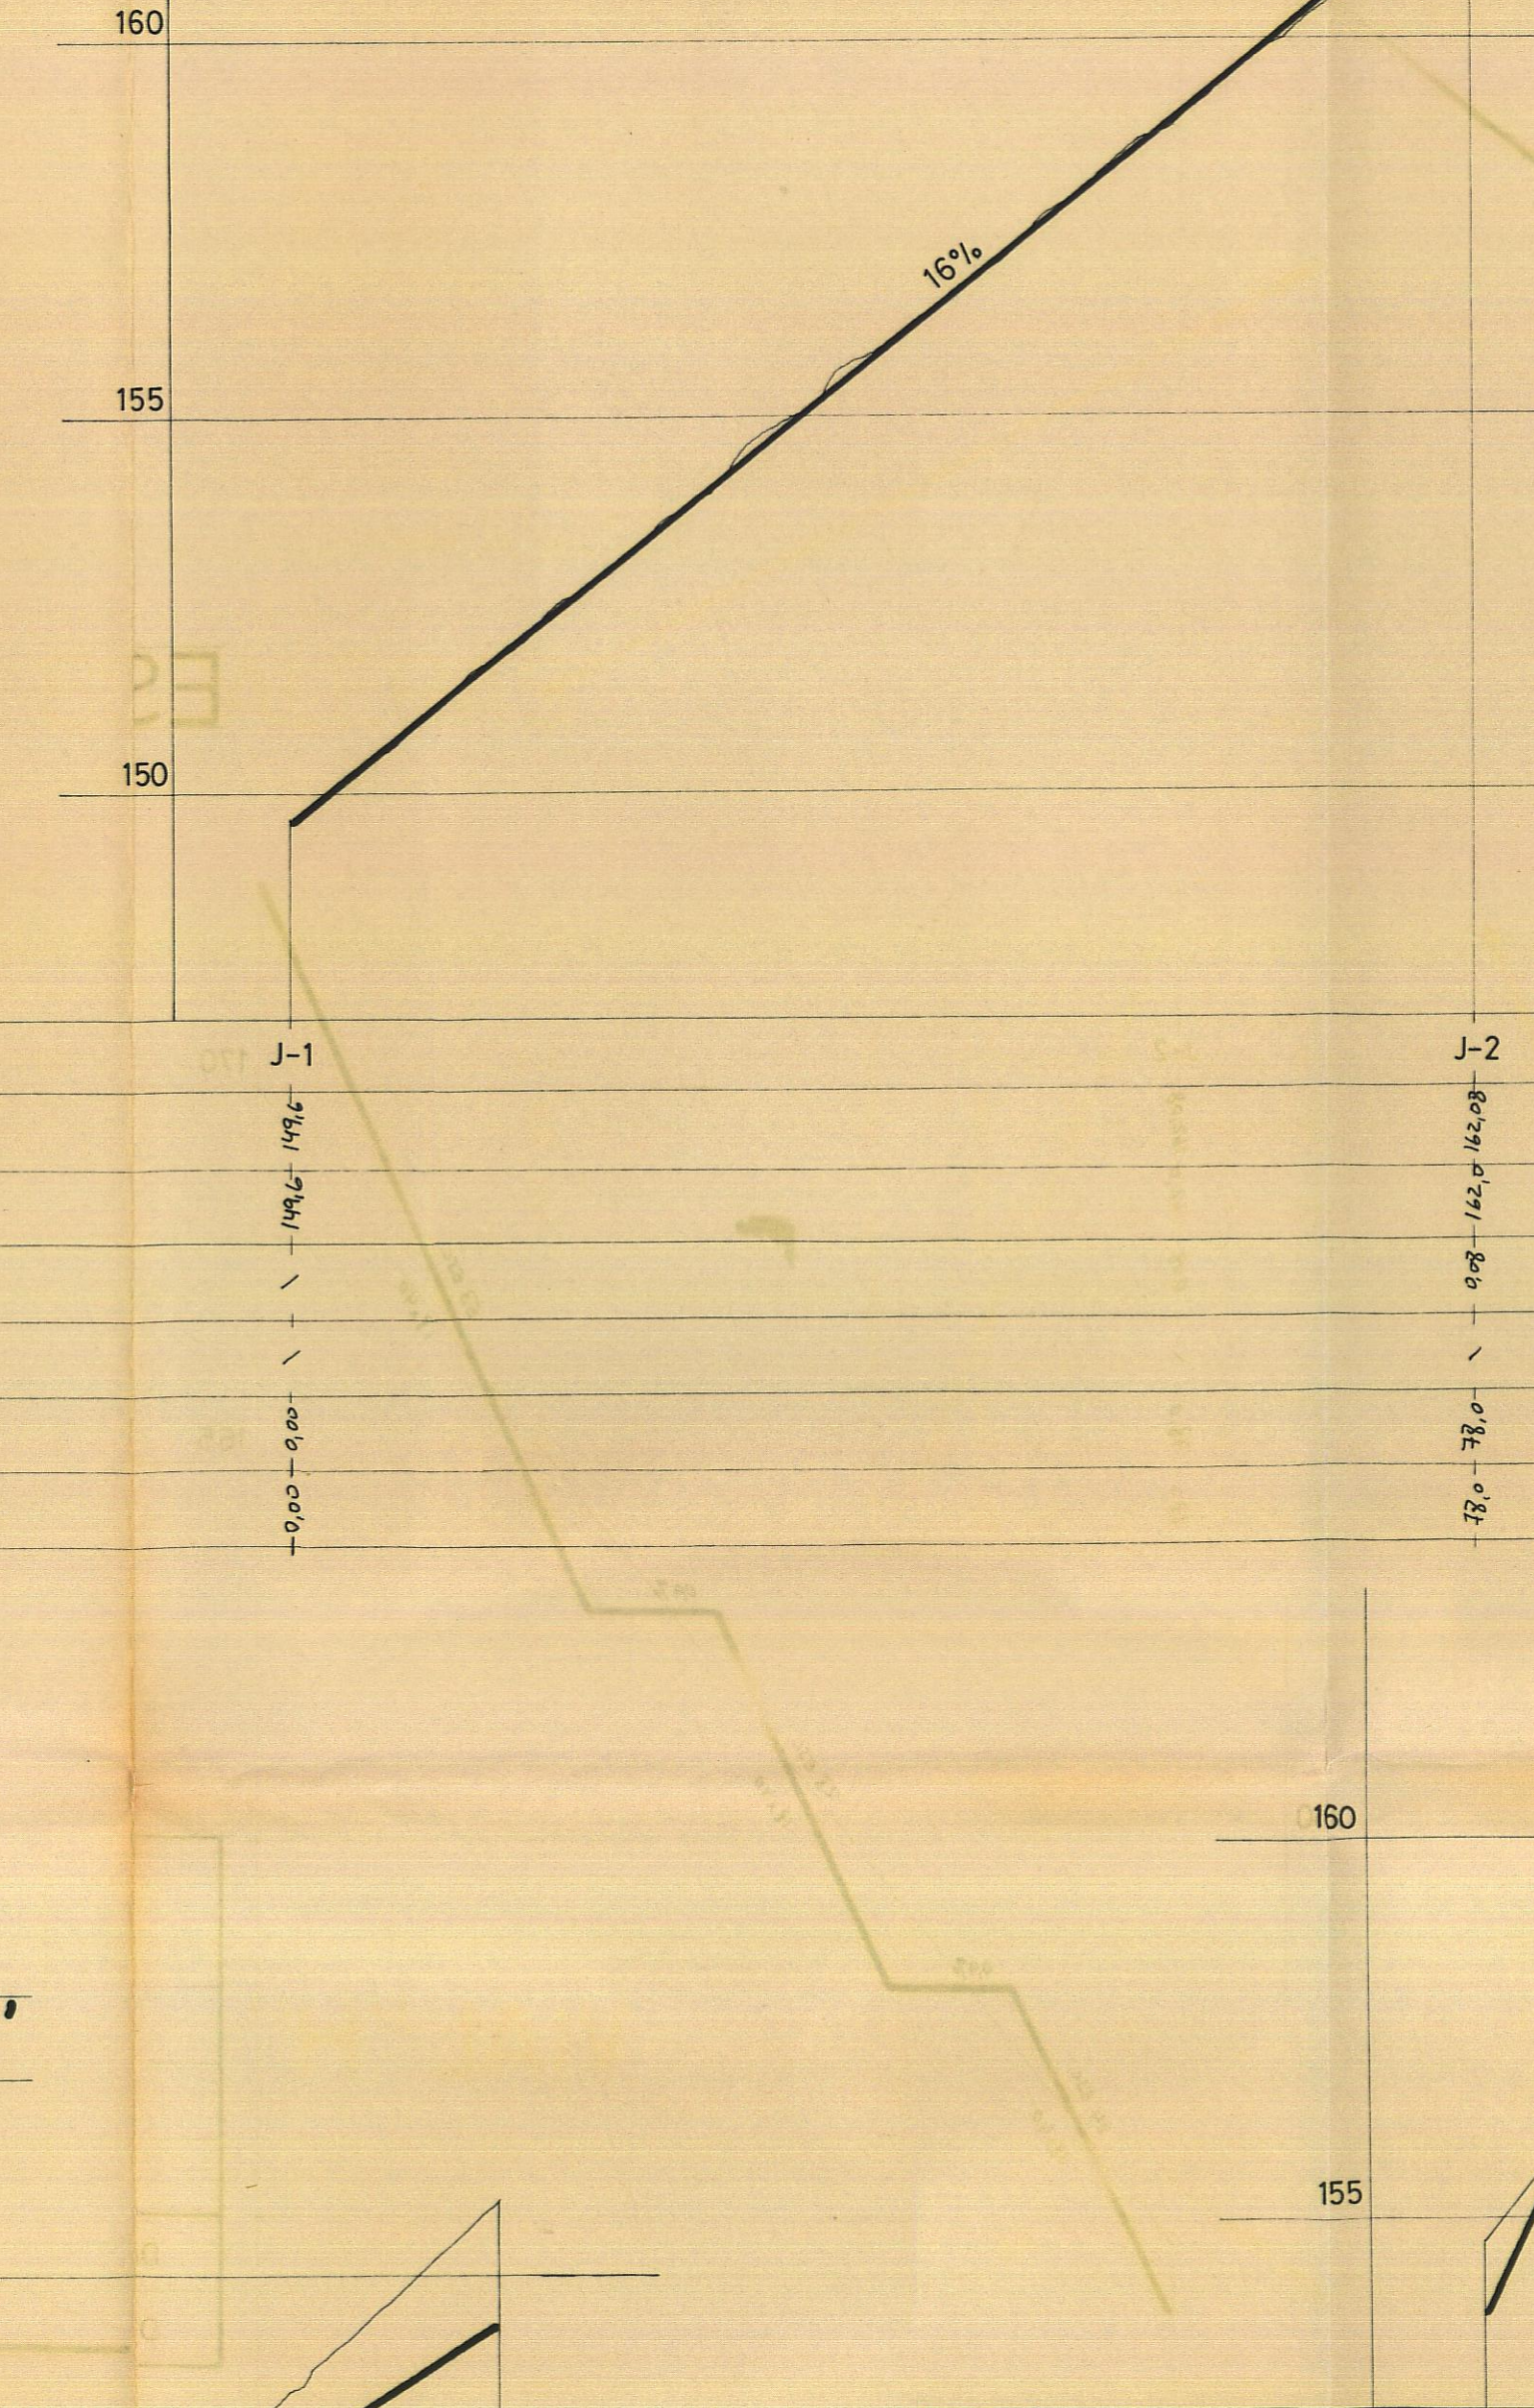

ESCALERAS

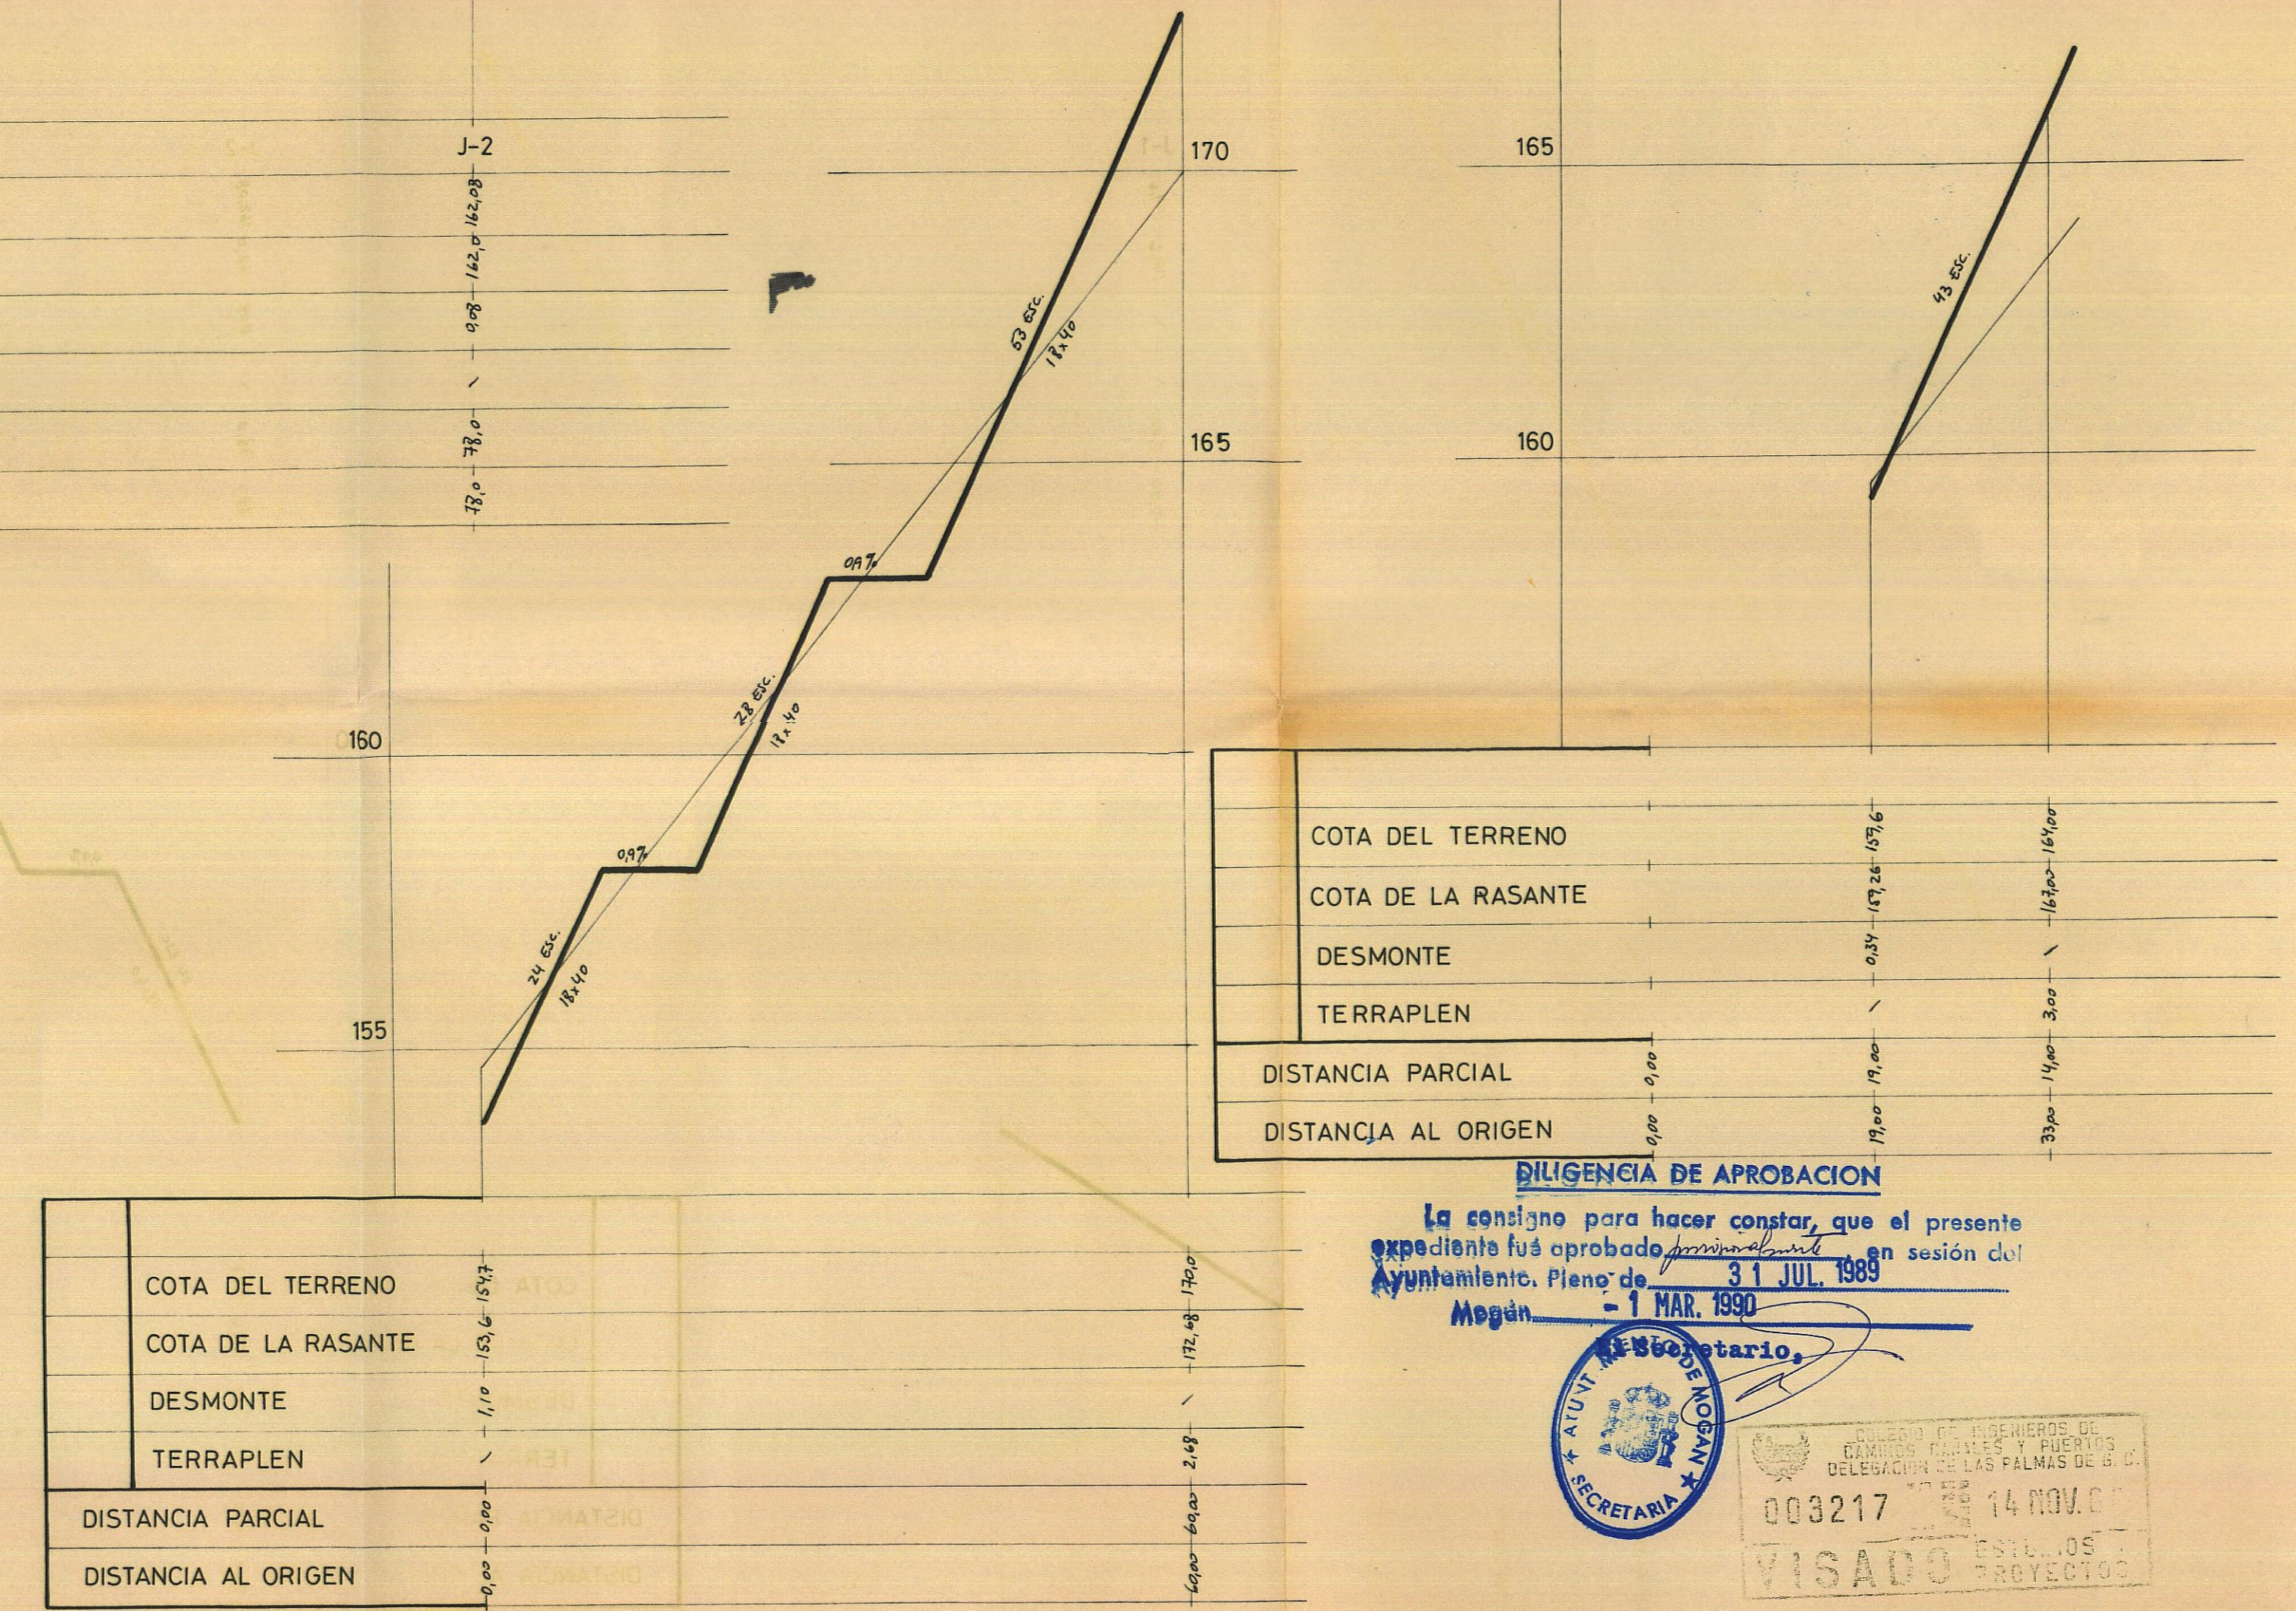

DILIGENCIA DE APROBACION
La consigna para hacer constar, que el presente expediente fue aprobado por el Ayuntamiento de Mogán en sesión del 31 JUL 1989.
Mogán, 1 MAR 1990



PROYECTO DE
PLAN PARCIAL
EL HORNO
peticionario
ILTRE. AYUNTAMIENTO DE MOGÁN

SITUACION
EL HORNO
BO. ARGUINEG.
T.M. MOGÁN

EXPEDIENTE:
88/5 AB
DIBUJO:
MIL
FECHA:
ABRIL 1989
SUSTITUYE A:
SUSTITUIDO POR:

PLANO
DOCUMENTO PERFILES LONGITUDINALES:
ESCALA/S H 1/500
F.G.H.I y J

NUM.
11-3

Francisco J. González
Ingeniero de Caminos, Canales y Puertos
C. D. Vitoria, 2 de mayo de 1989
Teléfono 31 692