





DILIGENCIA DE APROBACION
 La consigna para hacer constar, que el presente expediente fue aprobado **PROVINCIALMENTE** en sesión del Ayuntamiento, Pleno de **04 NOV. 1994** a las **15** horas, en **Mogán**, el **15 NOV. 1994**.
 El Secretario,

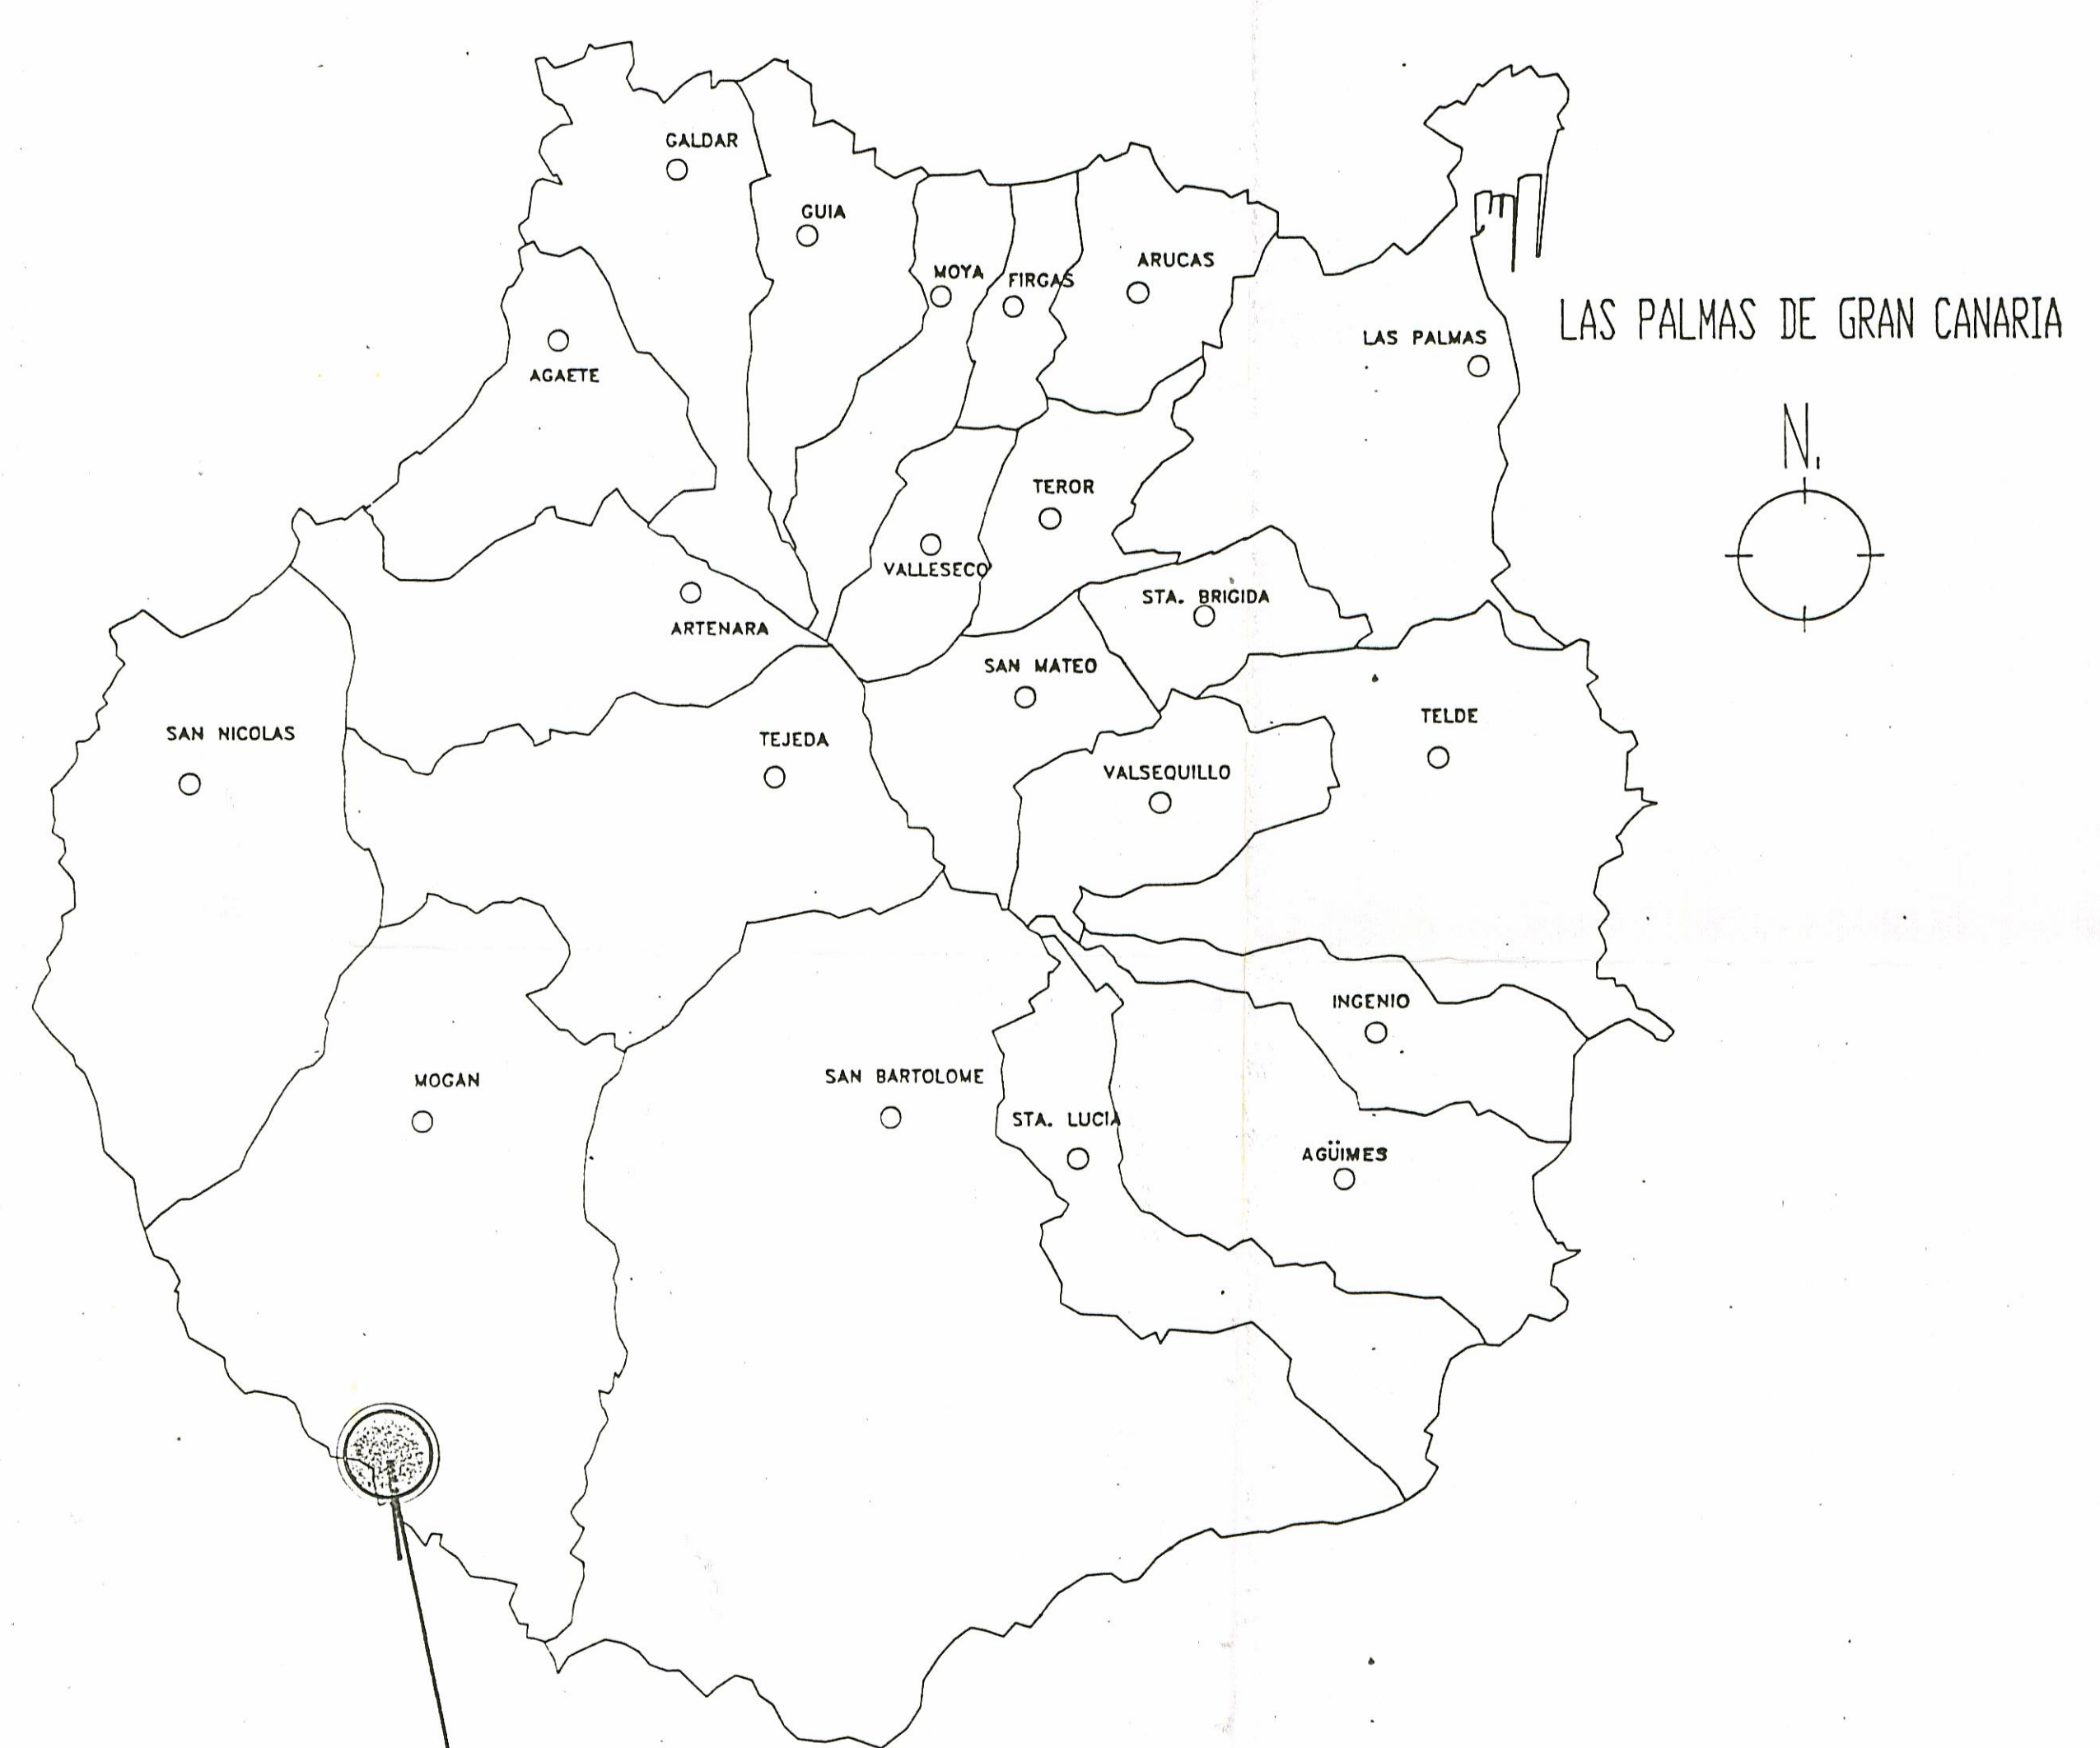

SITUACION

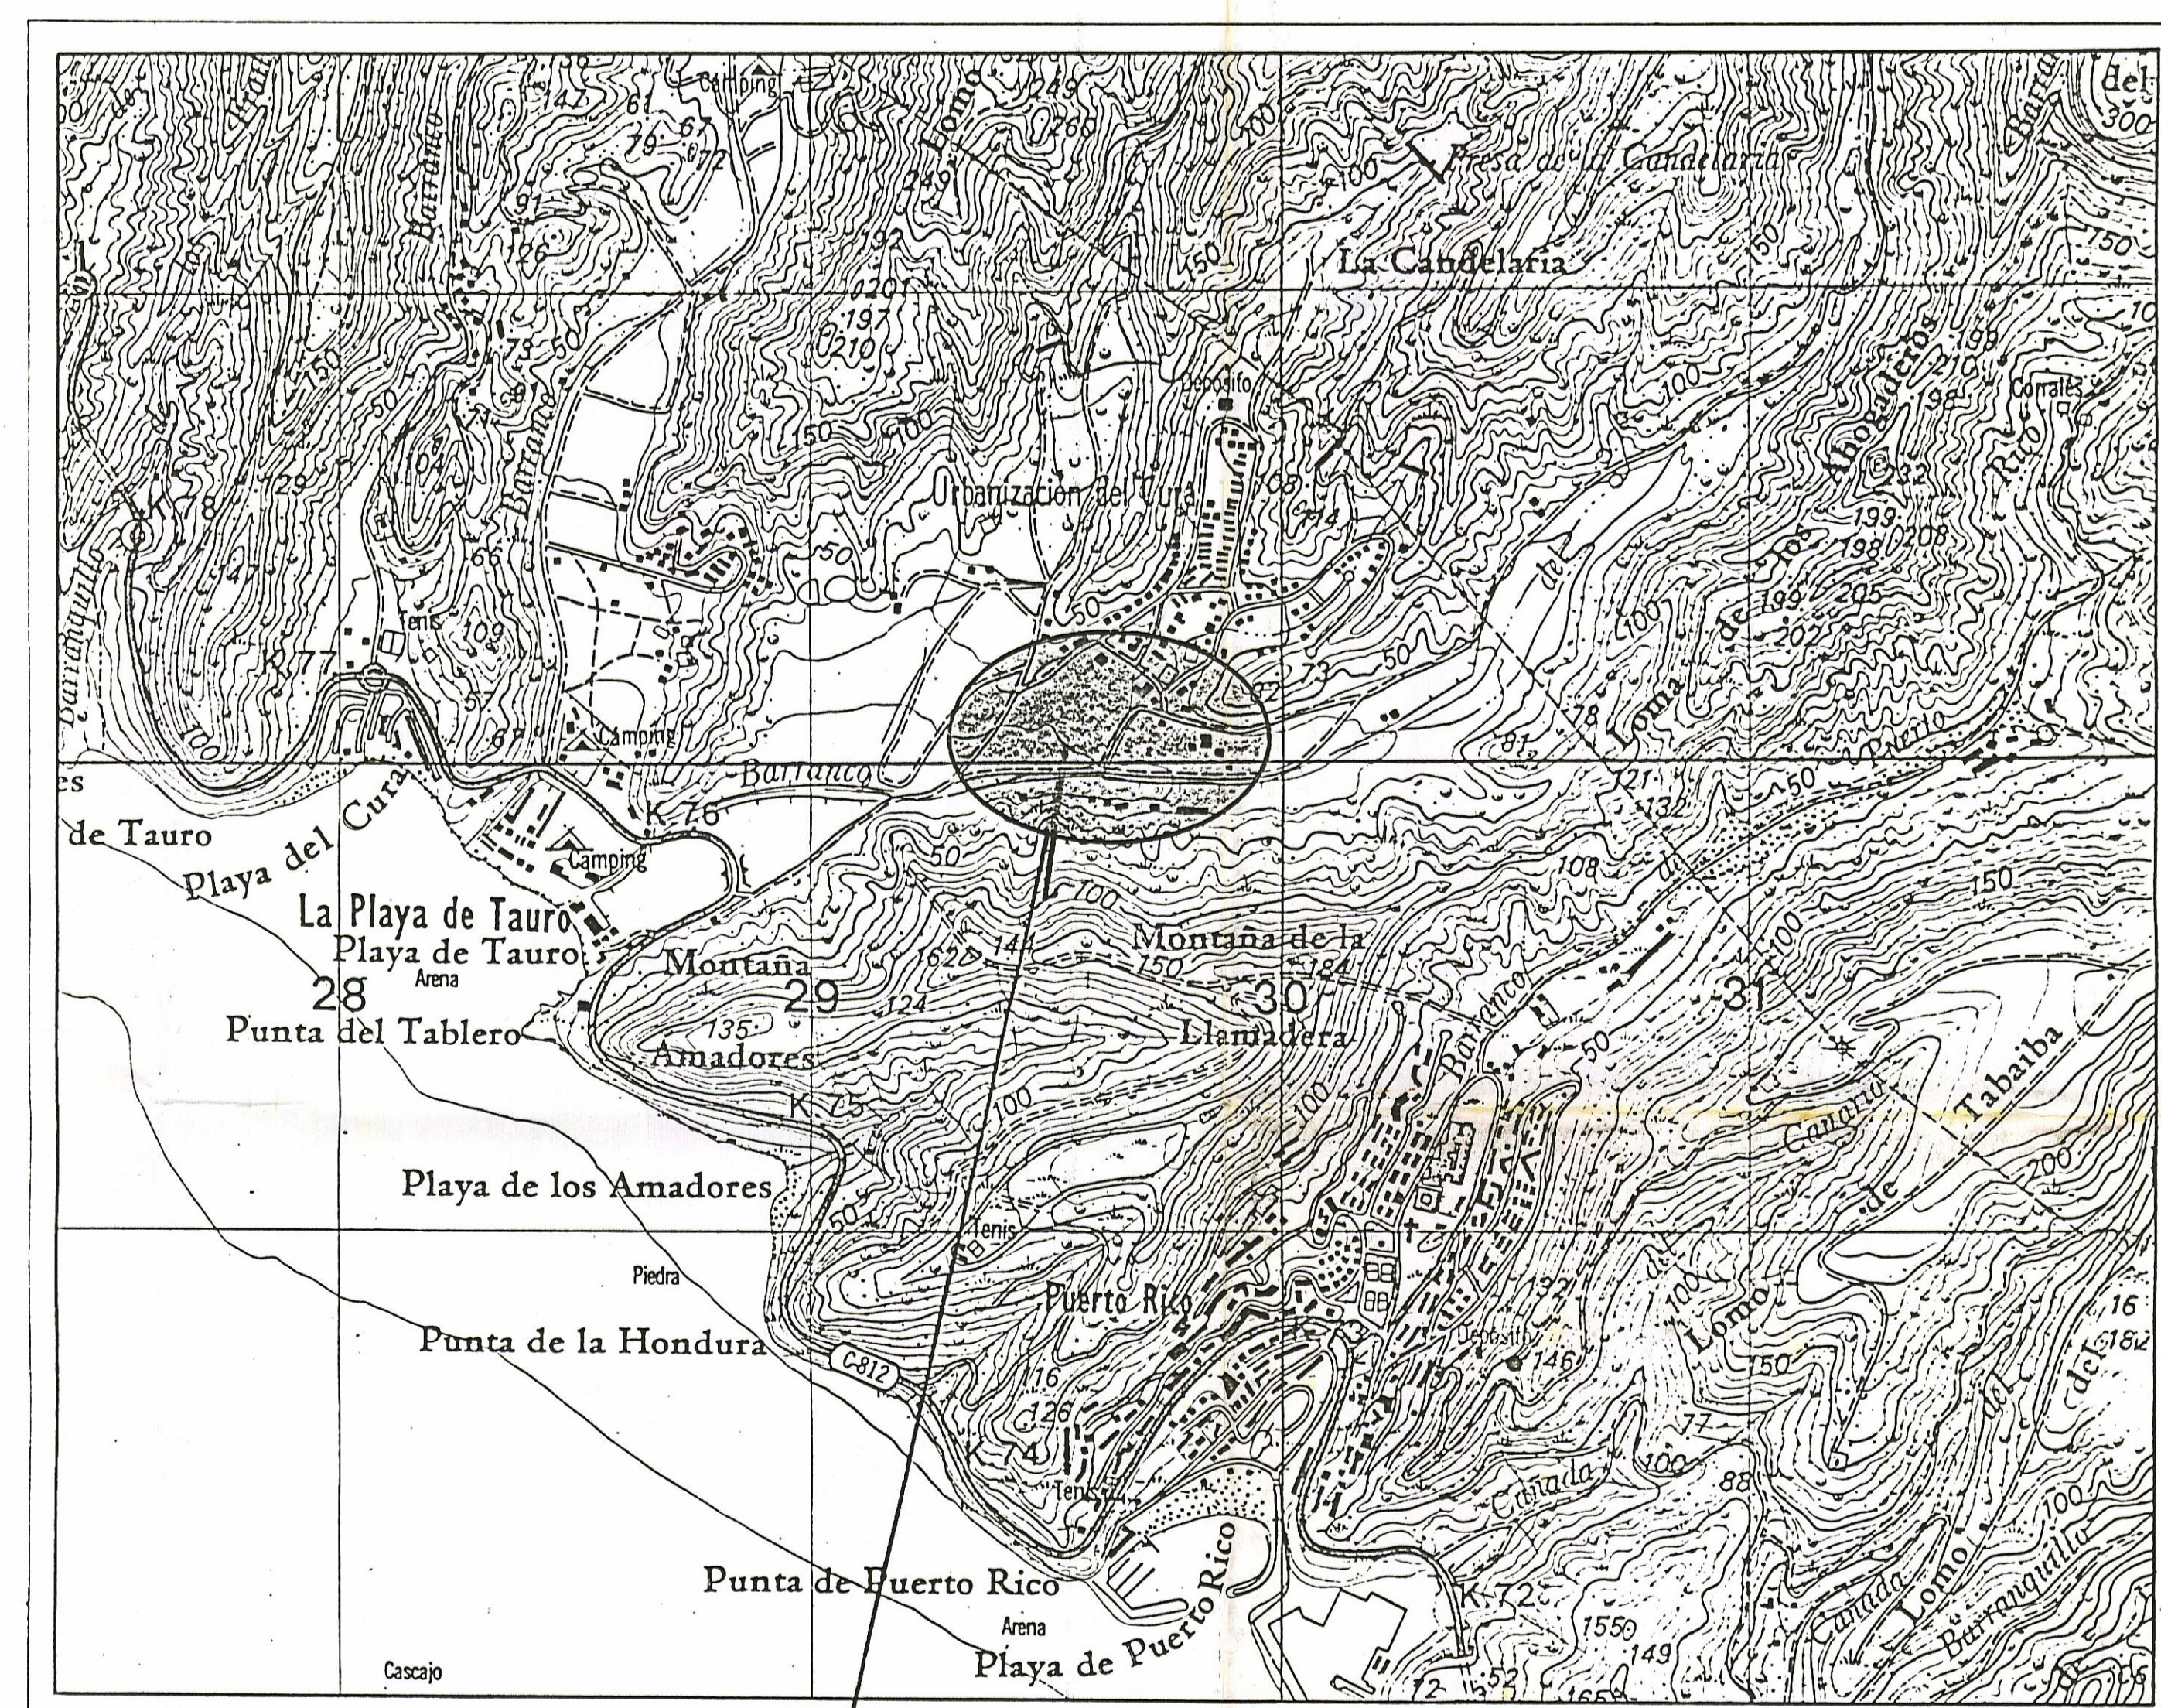

EMPLAZAMIENTO

PUEBLO DE TAURO Escala: 1/12.500

DEPARTAMENTO DE URBANISMO DE
 COMARCAS FINALES - PUERTOS
 DELEGACION DE LAS PALMAS DE G. C.
 003137 12 SEP. 94.
VISADO ESTADISTICO Y TERRITORIAL

El Consejero de Política Territorial
 por orden departamental de fecha **24 FEB. 1995**
 acordó la aprobación definitiva del presente expediente.

PROYECTO DE:		SITUACION	
TEXTO REFUNDIDO DEL PLAN PARCIAL AMPLIACION PUEBLO TAURO			
PETICIONARIO		T.M. DE MOGAN	
PUEBLO TAURO S.A.		ESCALA:	
PLANO DOCUMENTO		VARIAS	
SITUACION Y EMPLAZAMIENTO		NUM.	
		1	
EXPEDIENTE	DEBIDO	FECHA	SUSTITUYE A:
		MAYO 94	SUSTITUIDO POR: