



VIAL - C

PK=69.000
 CV=19.550
 Kv=500
 L=30.147
 B=0.227
 TH=0.0603

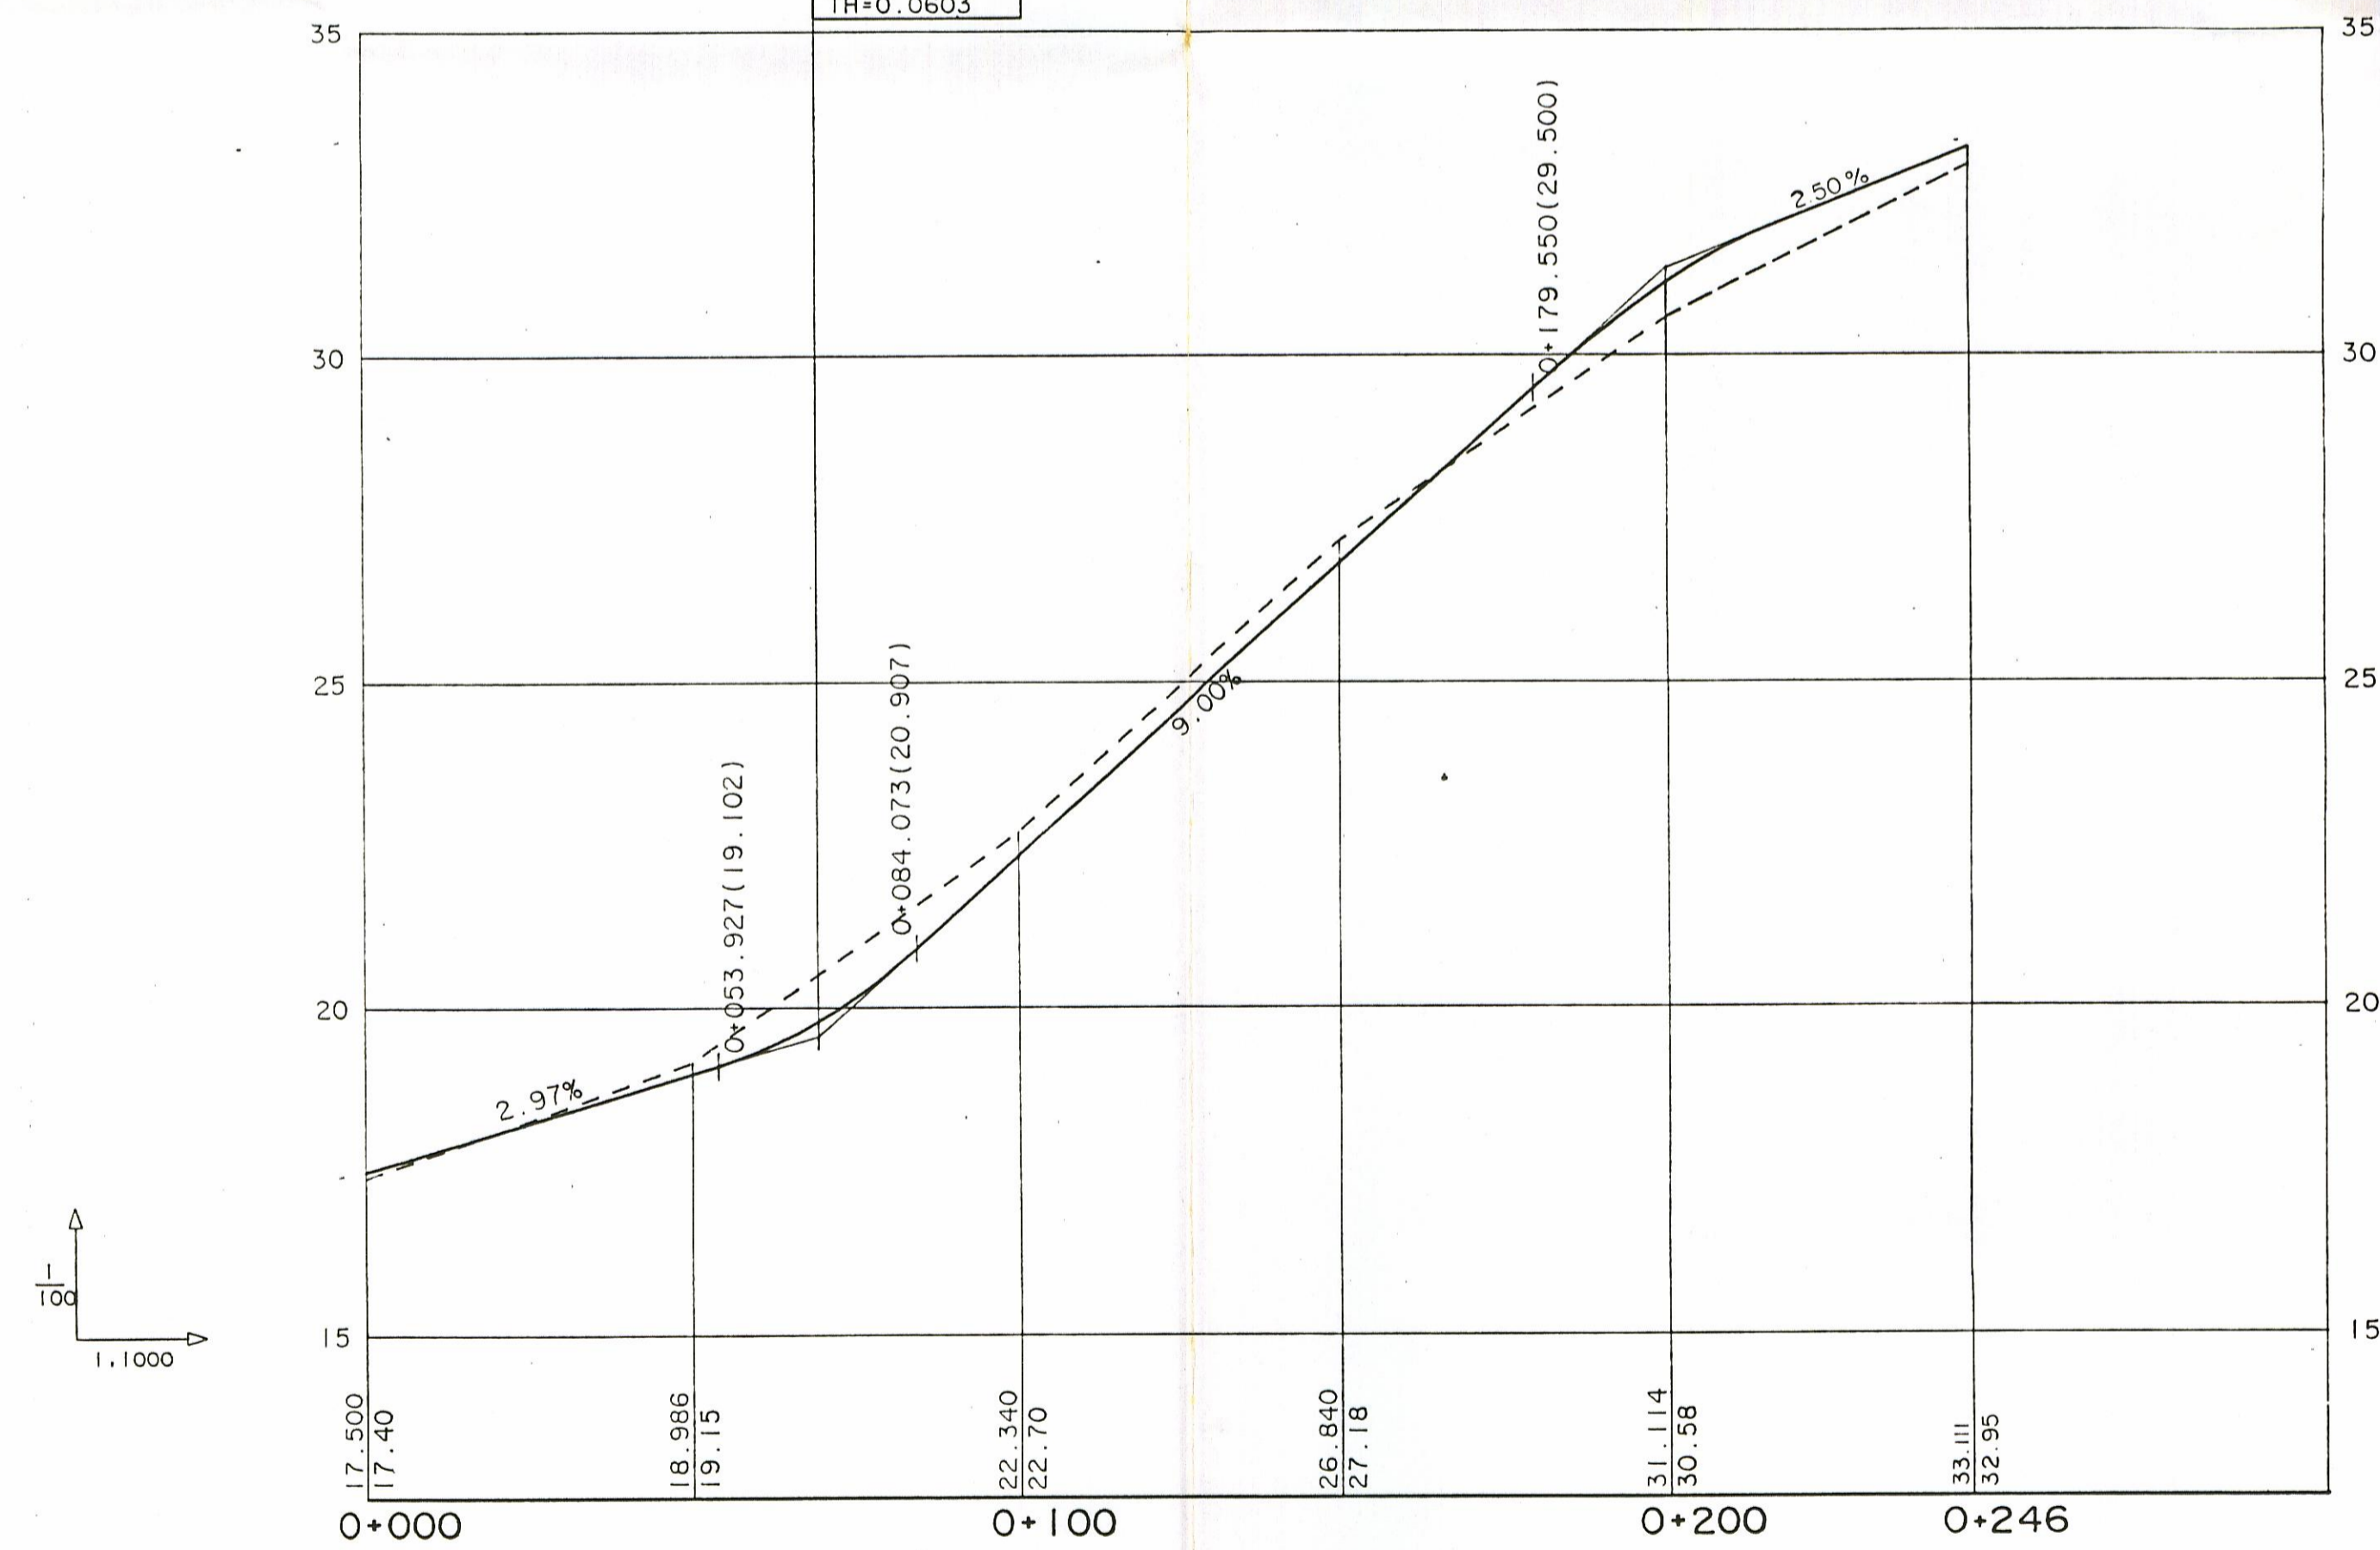

VIAL - D

DILIGENCIA DE APROBACION
 La consigno para hacer constar, que el presente expediente fué aprobado previamente en sesión del Ayuntamiento. Pleno de 04 NOV. 1994 Mogán. 15 NOV. 1994
 El Secretario,

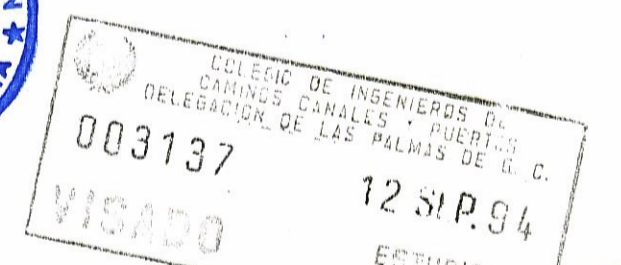

El Consejo de Política Territorial por orden departamental de fecha 24 FEB. 1995 acorda la aprobación definitiva del presente expediente.
 Las Palmas de G. C. de 19

PROYECTO DE: TEXTO REFUNDIDO DEL PLAN PARCIAL AMPLIACION PUEBLO TAURO		SITUACION
PETICIONARIO PUEBLO TAURO S.A.		
PLANO DOCUMENTO PERFILES LONGITUDINALES VIALES - C - D		T.M. DE MOGAN ESCALA: 1/1000
		NUM. 10.2
EXPEDIENTE	DIBUJO	FECHA MAYO 94
SUSTITUYE A:		SUSTITUIDO POR: