


- C — COMERCIAL
- S — SOCIAL
- E — ESCOLAR
- D — DEPORTIVO
- ZV — ZONA VERDE
- AJ — AREA DE JUEGO
- P — PLAZA
- EL — ESPACIO LIBRE
- PT — PUEBLO TAURO
PARTE ANEXA A LA ZONACION
DEPORTIVA EN EL PLAN PARCIAL
RENOVACION DE PUEBLO TAURO.

- ARQUETA TIPO "D".
- ARQUETA TIPO "H".
- CANALIZACION

DILIGENCIA DE APROBACION
 La consigna para hacer constar, que el presente expediente fue aprobado provisionalmente en sesión del Ayuntamiento, Pleno de 04 NOV 1994
 Mogan, 15 NOV 1994
 El Secretario,

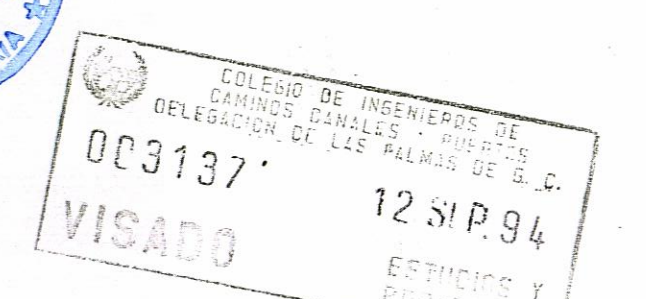

El Consejo de Política Territorial por orden departamental de fecha 4 FEB. 1995 acordó la aprobación definitiva del presente expediente.
 Las Palmas de G.C., 2 del mes de FEB. 1995



PROYECTO DE: TEXTO REFUNDIDO DEL PLAN PARCIAL AMPLIACION PUEBLO TAURO		T.M. DE MOGAN
PETICIONARIO: PUEBLO TAURO S.A.		
PLANO DOCUMENTO	RED DE TELEFONIA	ESCALA: 1/1000
		NUM: 14
EXPEDIENTE	DESUJ	FECHA MAYO 94
SUSTITUYE A:		SUSTITUIDO POR: