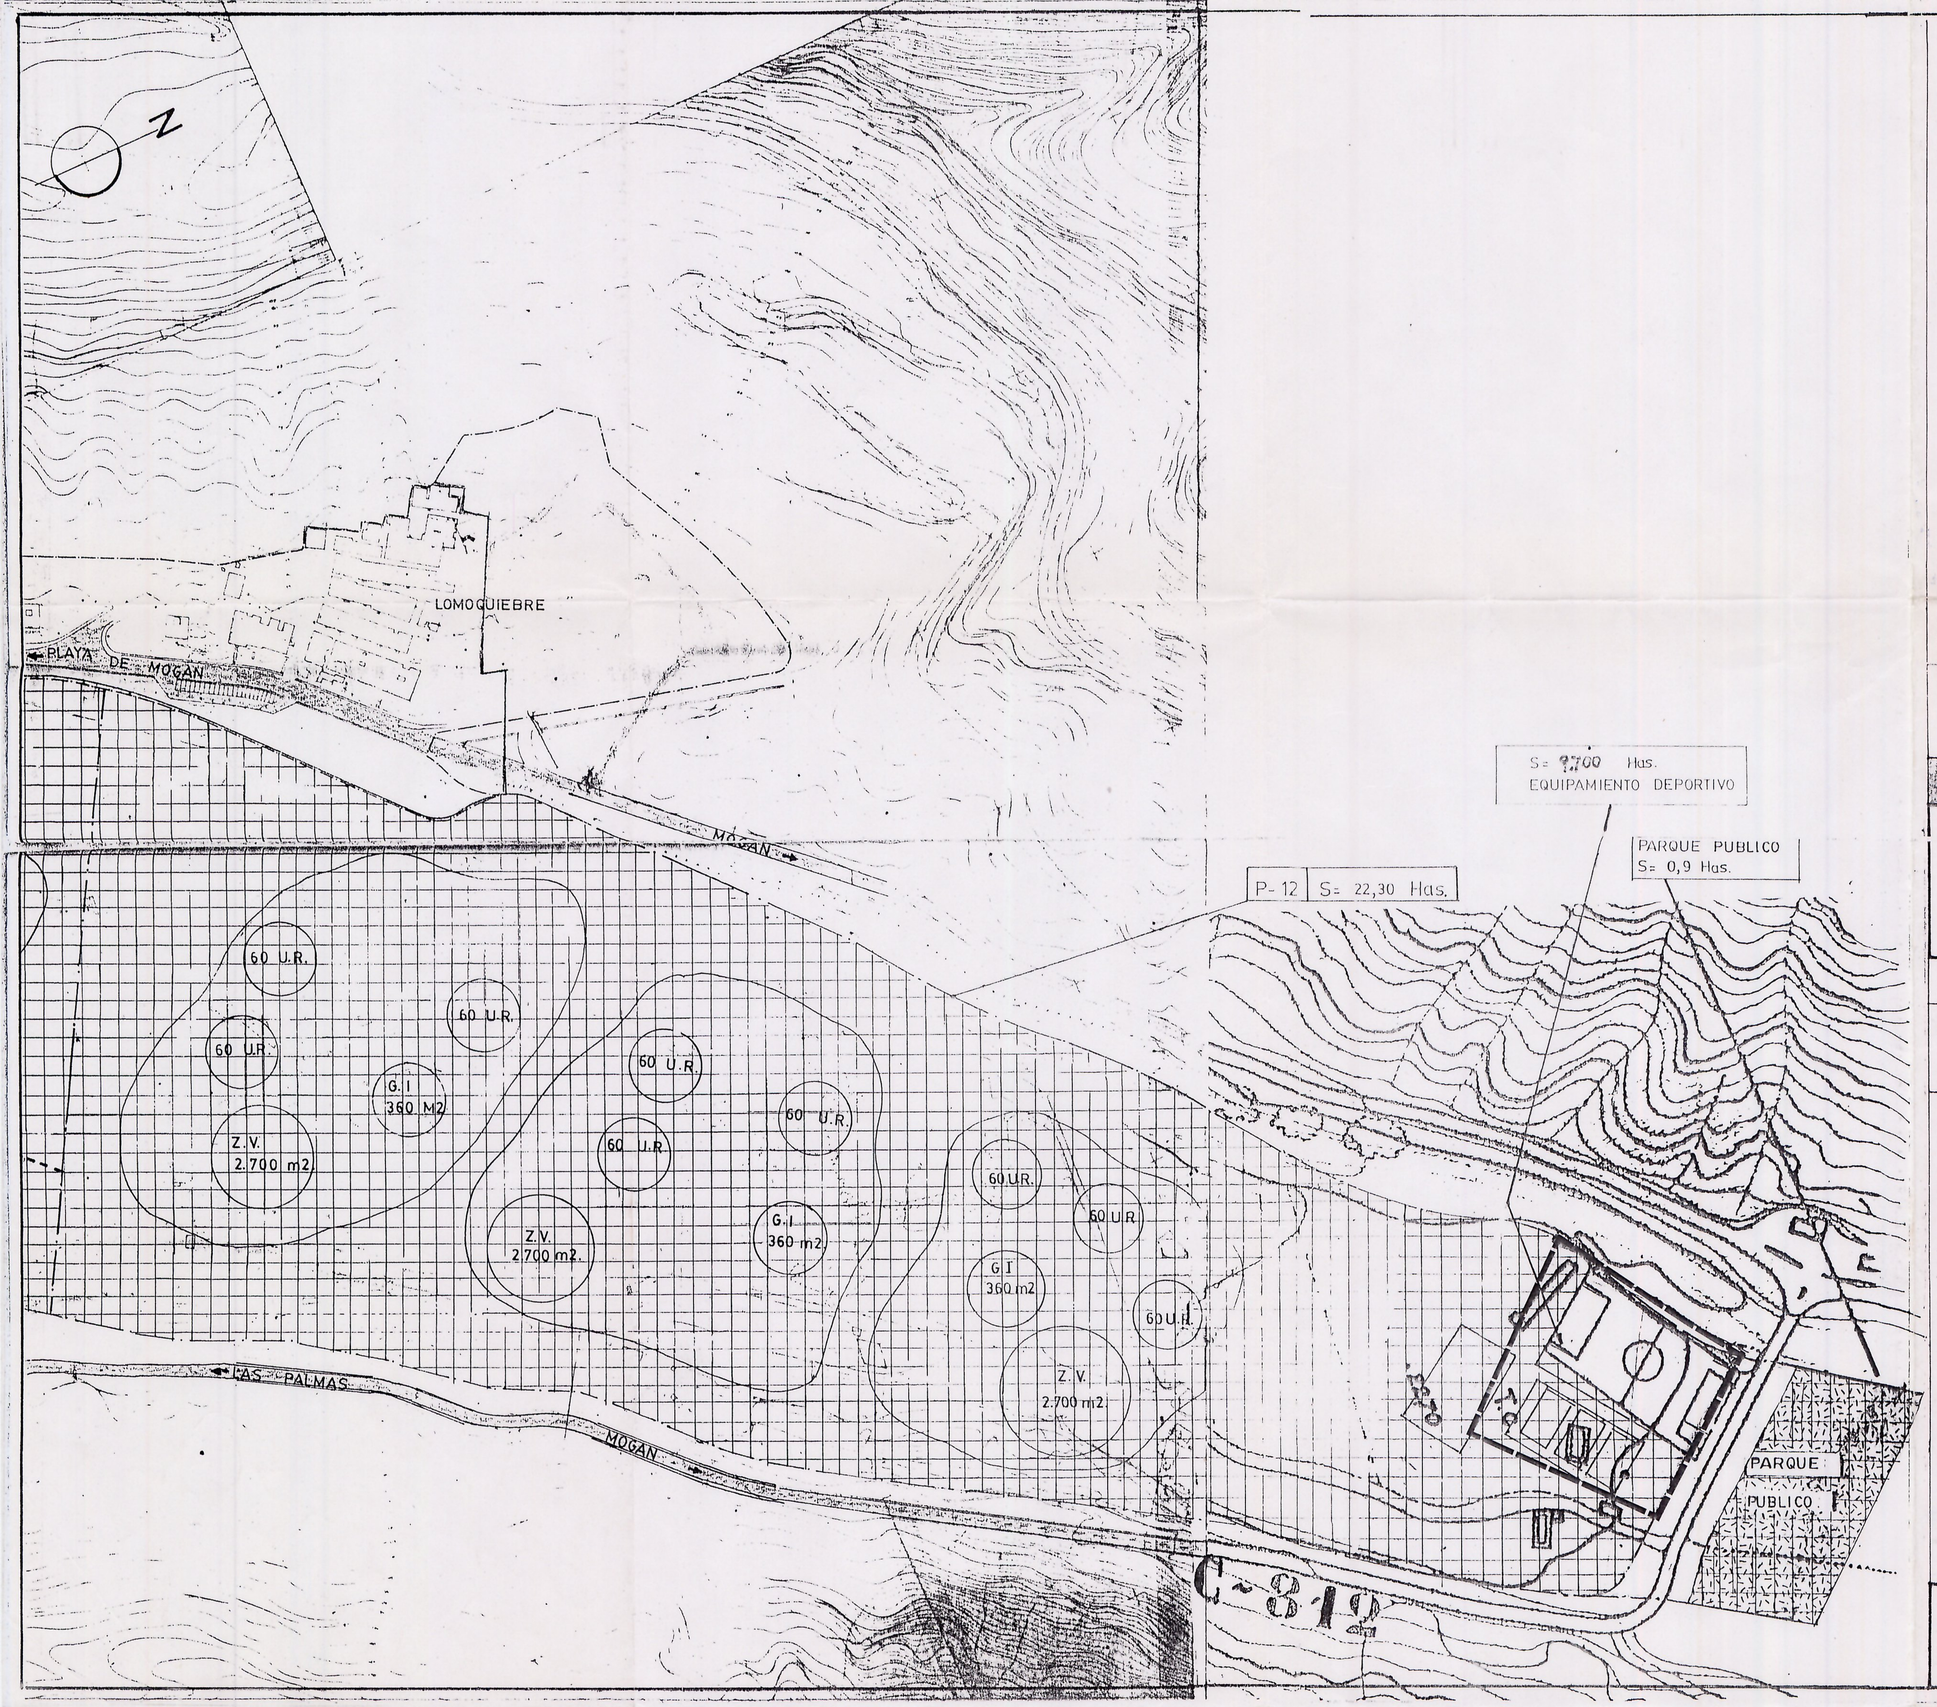

PETICIONARIO

EXCMO. AYUNTAMIENTO DE MOGAN

ANEXO AL

PROYECTO

NORMAS SUBSIDIARIAS

AUTOR

Francisco Gonzáez y Glez.-Jaraba
Ingeniero de Caminos, Canales y Puertos
C/ Verneau, 7 - Bajo
Teléfono: 31 01 [illegible]
Las Palmas de Gran Canaria

INGENIERIA TECNICA CANARIA, S.A.

COLEGIO DE INGENIEROS DE CAMINOS, CANALES Y PUERTOS
DELEGACION DE LAS PALMAS DE G. C.
Nº 002604 25 SEP. 87
VISADO LEGALIZACIONES Y PROYECTOS

La Comisión de Urbanismo y Medio Ambiente de Canarias, en sesión de fecha APROBACION DEFINITIVA del presente expediente.
Las Palmas de G.C. NOV. 1997
El Secretario de la Comisión

DILIGENCIA DE APROBACION

La consigno para hacer constar, que el presente expediente fue aprobado ____, en sesión del Ayuntamiento Pleno de 24 SET. 1987
Mogán 15 OCT. 1987
El Secretario

La Comisión de Urbanismo y Medio Ambiente de Canarias, en sesión de fecha 30 JUN. 1998 acordó la APROBACION "DEFINITIVA" del presente expediente.
Las Palmas de G.C. 04 JUL. 1998
El Secretario de la Comisión

DILIGENCIA DE APROBACION

La consigno para hacer constar, que el presente expediente fue aprobado ____, en sesión del Ayuntamiento Pleno de 29 JUN. 1998
Mogán 29 JUN. 1998
El Secretario,

DOCUMENTO Nº

S.A.U. POLIGONO_12

Escala 1/3000

Fecha SEPT. 1.987

Plano nº 1