




DILIGENCIA DE APROBACIÓN
 La consigno para hacer constar que el presente expediente fué aprobado en sesión ayuntamiento, de inicialmente provisionalmente definitivamente en sesión ayuntamiento, de Comisión Gobierno Comisión de Urbanismo **22 MAR 2000**

Mogán, a **09 NOV 2000**



DILIGENCIA DE APROBACIÓN
 La consigno para hacer constar que el presente expediente fué aprobado en sesión ayuntamiento, de inicialmente provisionalmente definitivamente en sesión ayuntamiento, de Comisión Gobierno Comisión de Urbanismo **11 AGO 2000**

Mogán, a **09 NOV 2000**

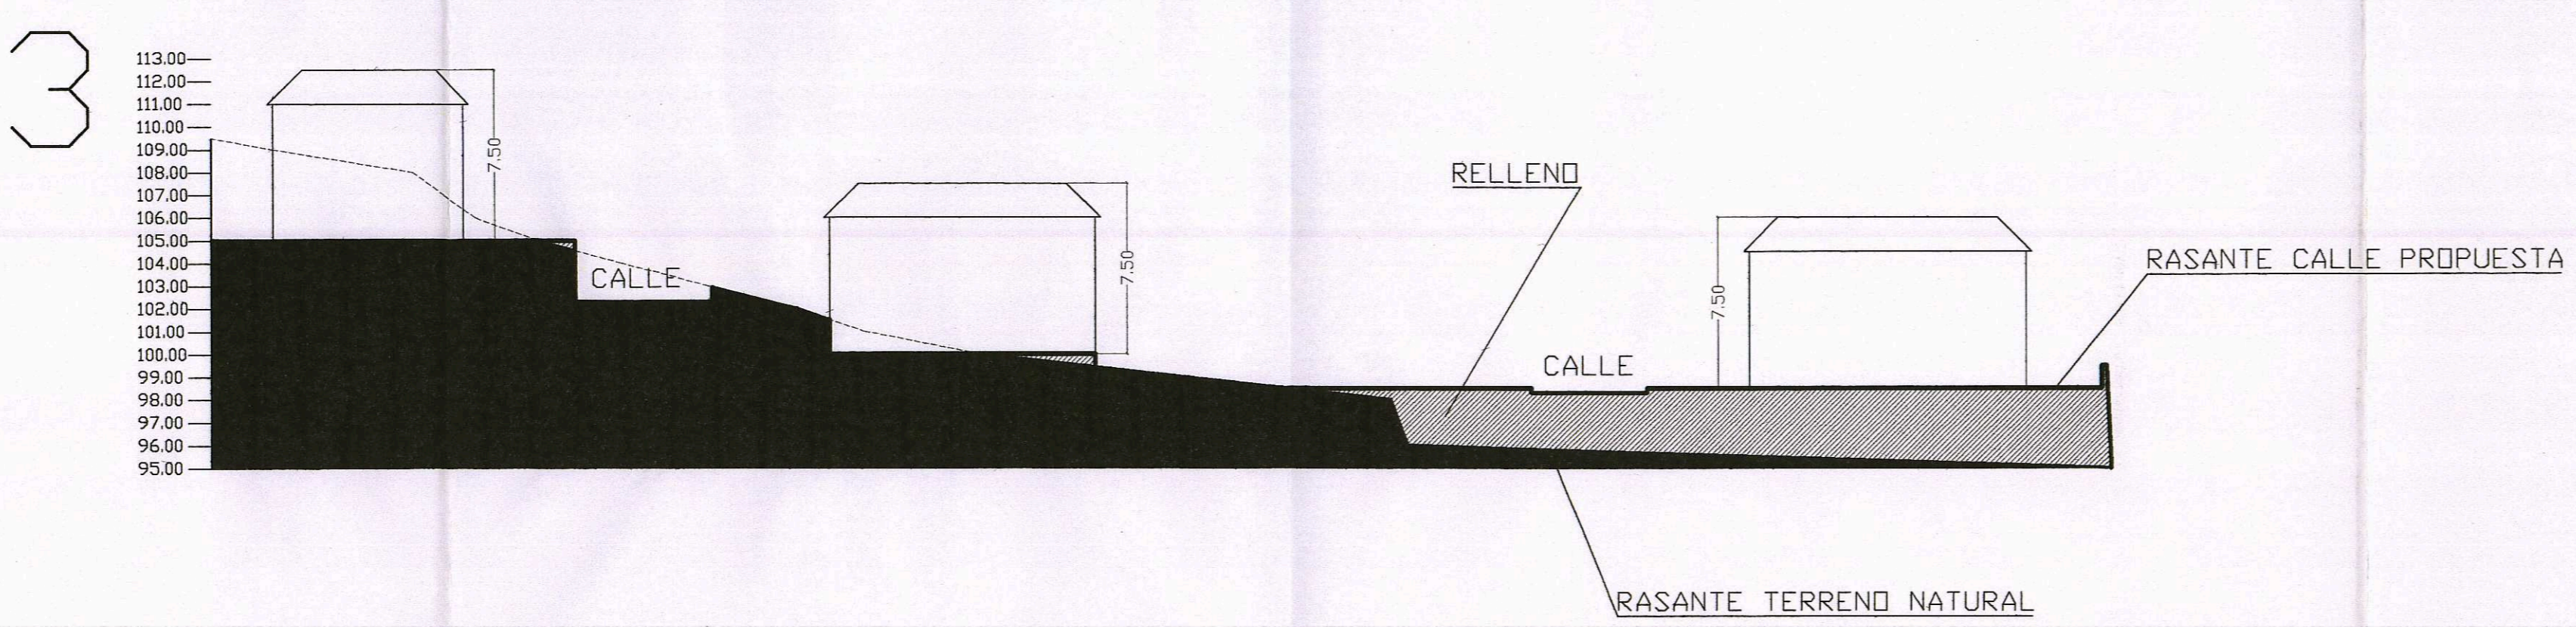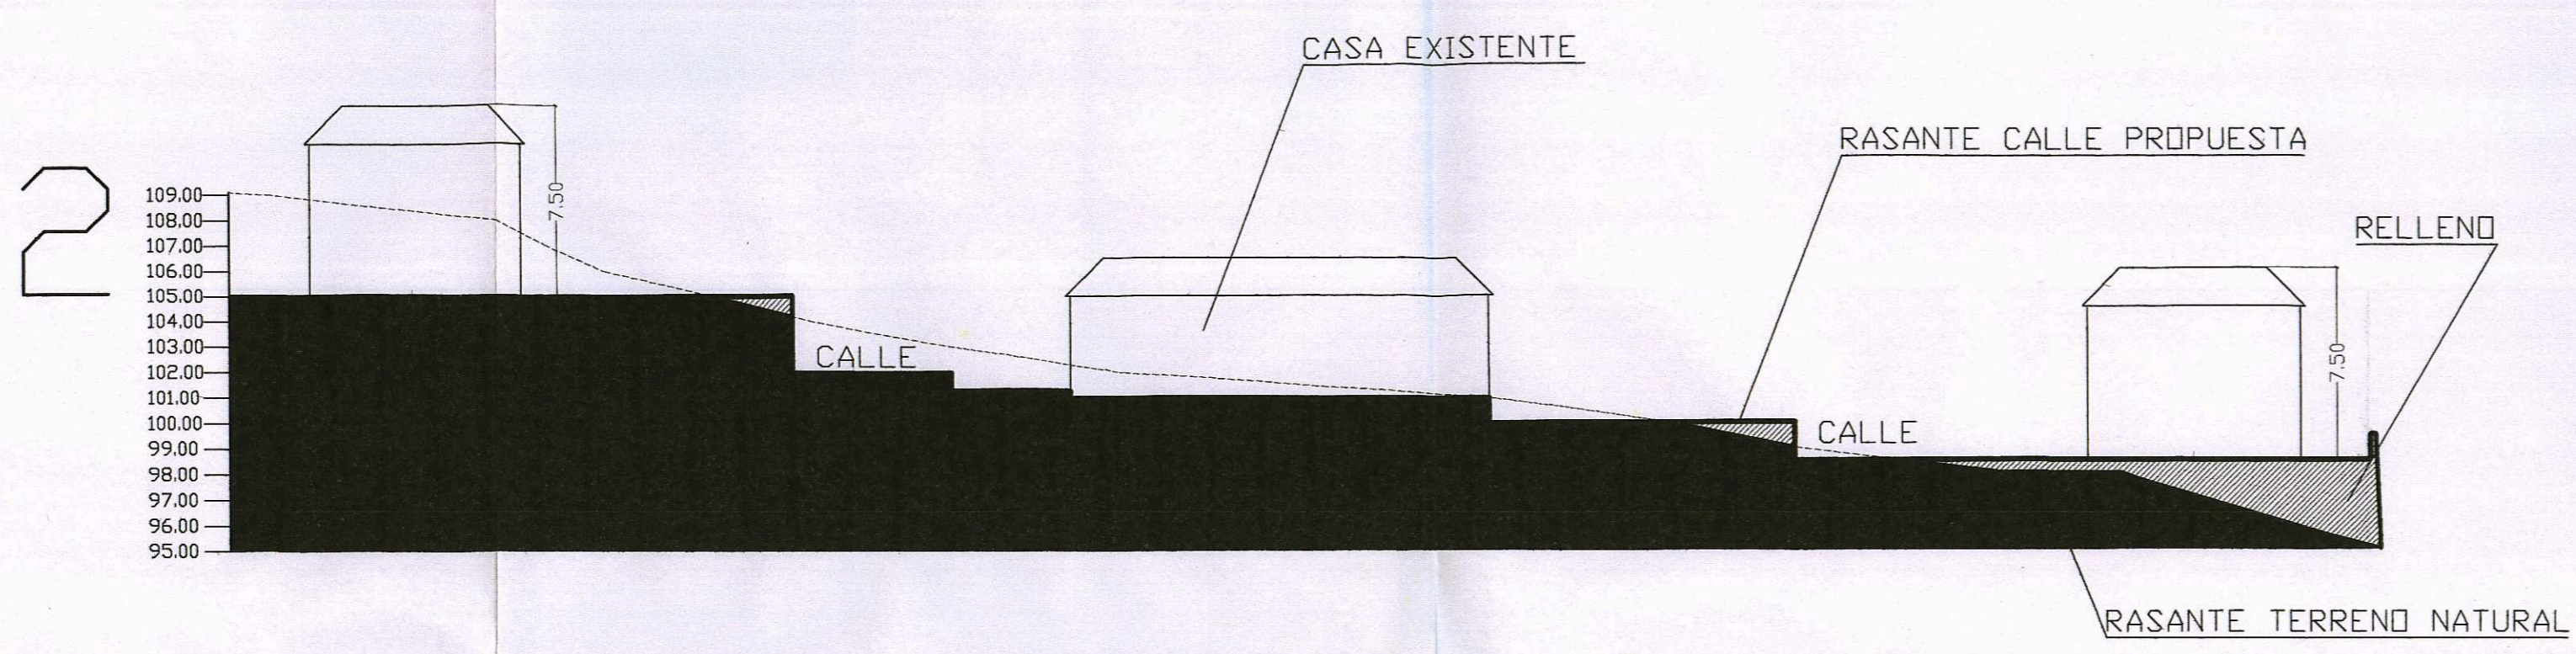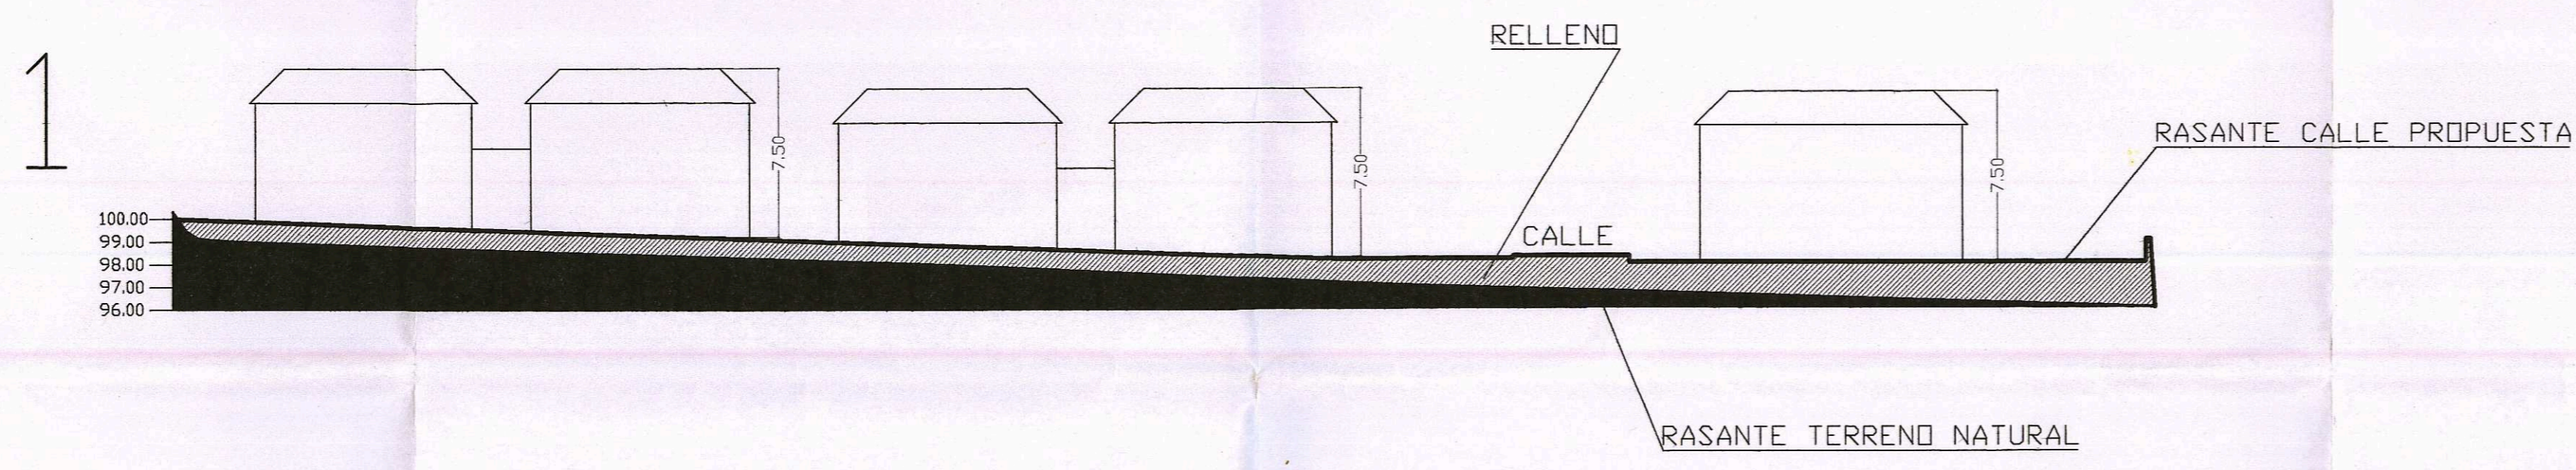

PROYECTO: ESTUDIO DE DETALLES DE LA PARCELA P-62 DEL PLAN PARCIAL DE TAURD		FERNANDO GONZALEZ PEÑA. ARQUITECTO CDL 1462	
SITUACION: TAURD. PARCELA P-62. PROMOTOR: INVERSIONES ZALDRE S.L.		ELISA VEGA CROISSIER. ARQUITECTO CDL 1461	
NIVEL: FECHA: DICIEMBRE DE 1999.		DOCTOR VERNEAU I, OF. 305. 30001 VEGUETA LAS PALMAS DE GRAN CANARIA.	
N PLANO: 3.1.1 SUSTITUYE A: 3.1	PLANO DE: RASANTES Y SECCIONES	E: 1/250	