

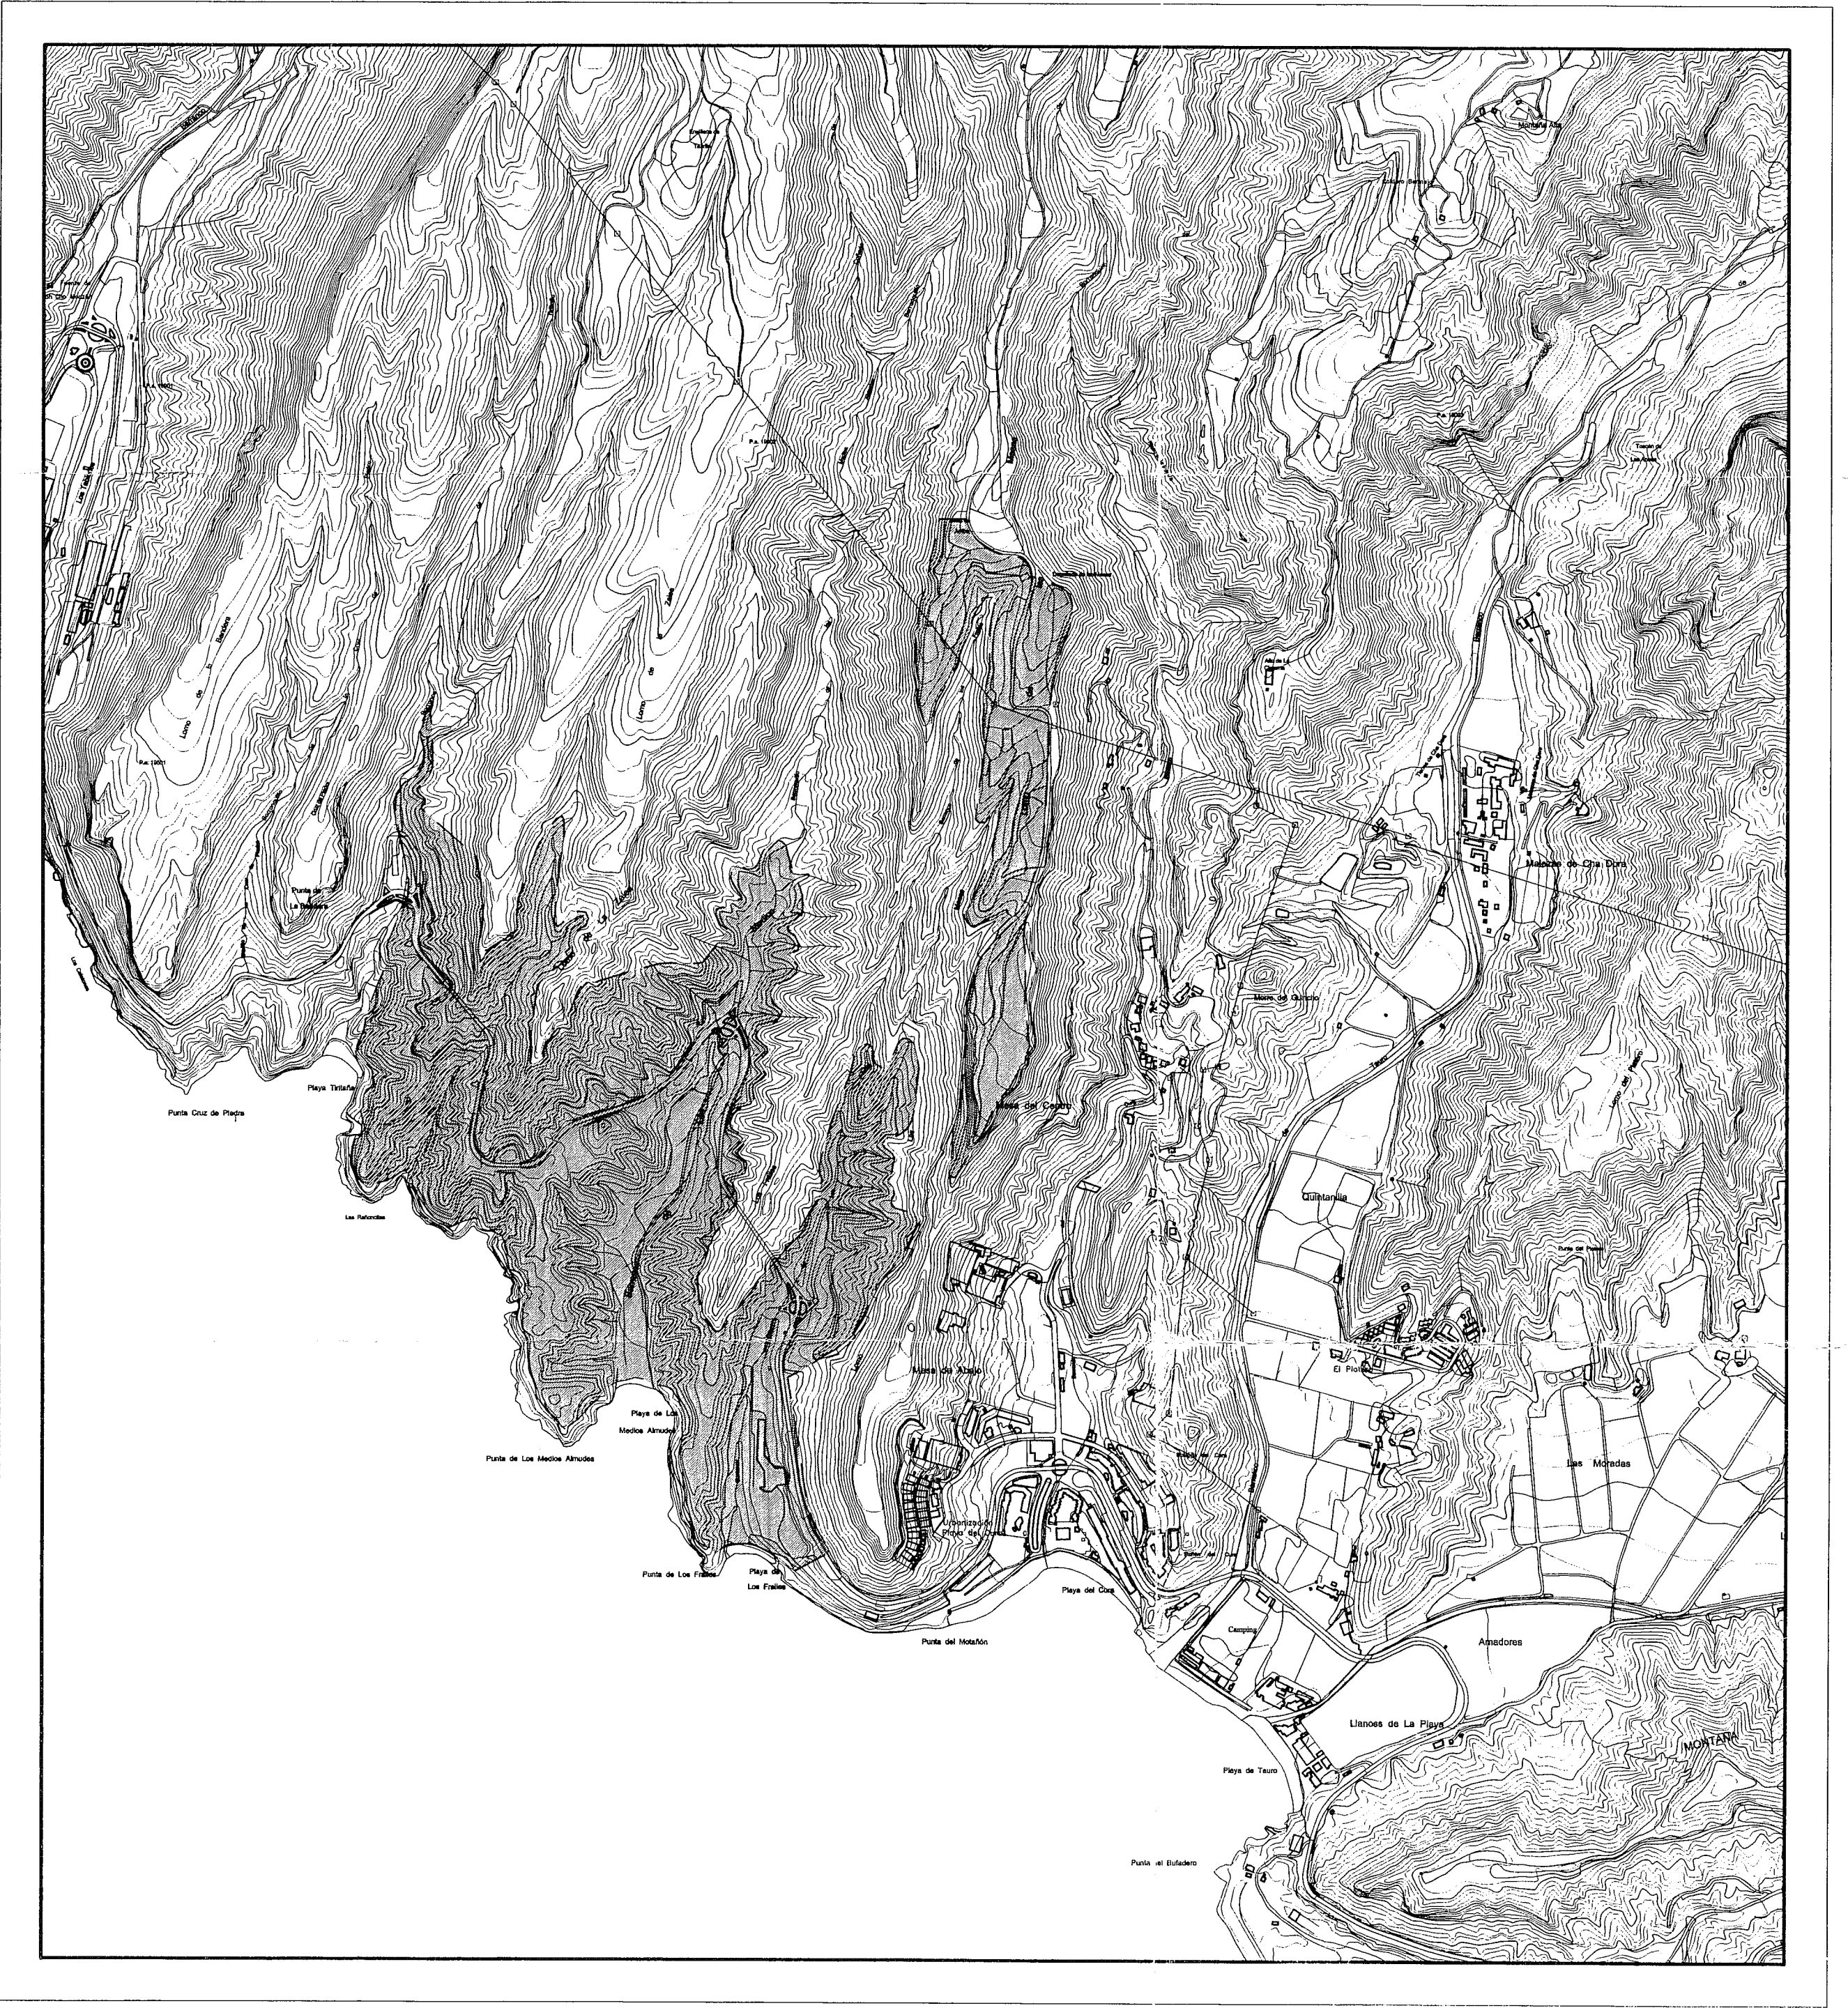


SITUACIÓN

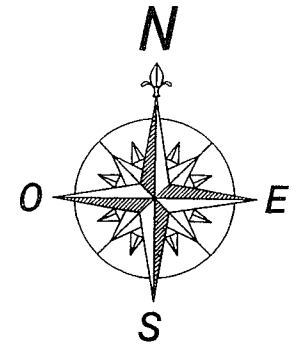

ESCALA 1:10.000

EMPLAZAMIENTO

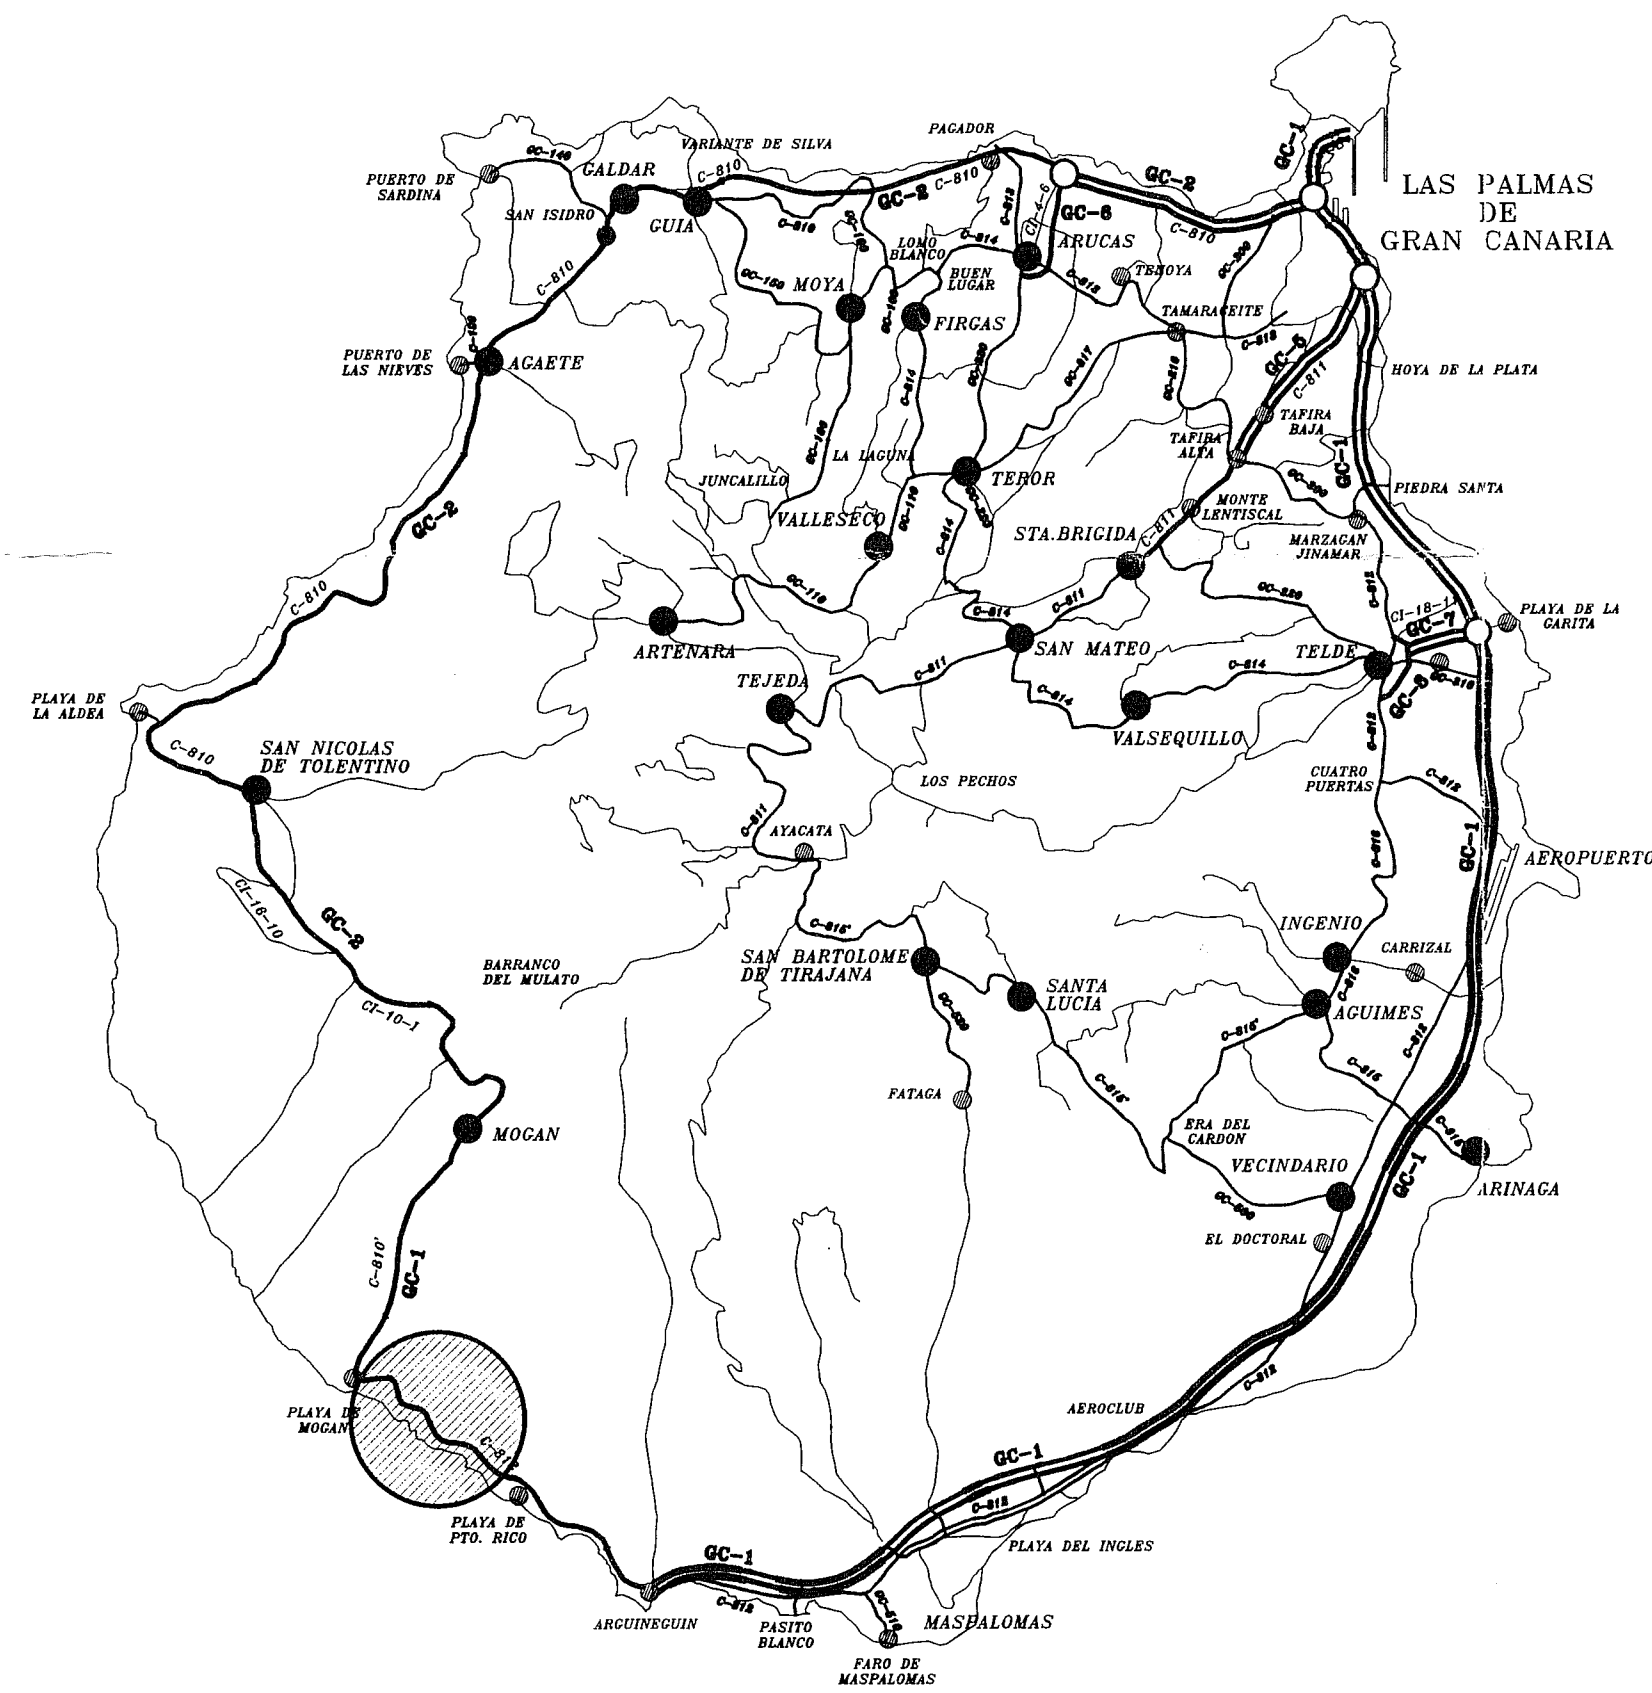