


V1	2.868	V29	1.938	V57	952	V85	792
V2	678	V30	1.156	V58	499	V86	488
V3	452	V31	1.122	V59	538	V87	691
V4	745	V32	759	V60	595	V88	1.293
V5	634	V33	997	V61	535	V89	617
V6	750	V34	909	V62	646	V90	755
V7	785	V35	879	V63	1.008	V91	647
V8	763	V36	824	V64	530	V92	850
V9	636	V37	845	V65	790	V93	1.123
V10	786	V38	842	V66	499	V94	2.204
V11	1.065	V39	891	V67	663	V95	1.535
V12	806	V40	774	V68	499	V96	1.415
V13	1.046	V41	907	V69	813	V97	1.230
V14	889	V42	754	V70	546	V98	943
V15	935	V43	896	V71	499	V99	1.152
V16	840	V44	1.298	V72	836	V100	1.071
V17	631	V45	1.455	V73	499	V101	1.066
V18	847	V46	1.005	V74	1.128	V102	1.050
V19	743	V47	632	V75	499	V103	999
V20	1.030	V48	843	V76	792	V104	967
V21	708	V49	1.105	V77	1.385	V105	911
V22	1.042	V50	814	V78	499	V106	557
V23	665	V51	489	V79	768	V107	847
V24	973	V52	940	V80	499	V108	719
V25	623	V53	875	V81	81	V109	729
V26	722	V54	499	V82	2.302	V110	508
V27	709	V55	953	V83	499	V111	541
V28	1.881	V56	499	V84	522	V112	3.022

TOTAL VIVIENDAS UNIFAMILIARES		105.698 m²		
PARCELAS HOTELERAS		DOTACIONALES		
1	58.272	C-1	4.570	
2	31.528	C-2	4.451	
3	43.168	C-3	2.088	
4	38.404	Total	11.109	
5	20.000	ESPACIOS LIBRES		
6	28.125	ZONAS VERDES		
7	29.716	ZV-1	4.577	
8	13.400	ZV-2	2.690	
Total	272.022	ZV-3	3.456	
		ZV-4	23.446	
		ZV-5	23.061	
		AJ-1	803	
		AJ-2	1.374	
RED VIARIA	17.250	Total		58.157
Acercos	38.865	Total		110
Vial	58.125	Total		38.462

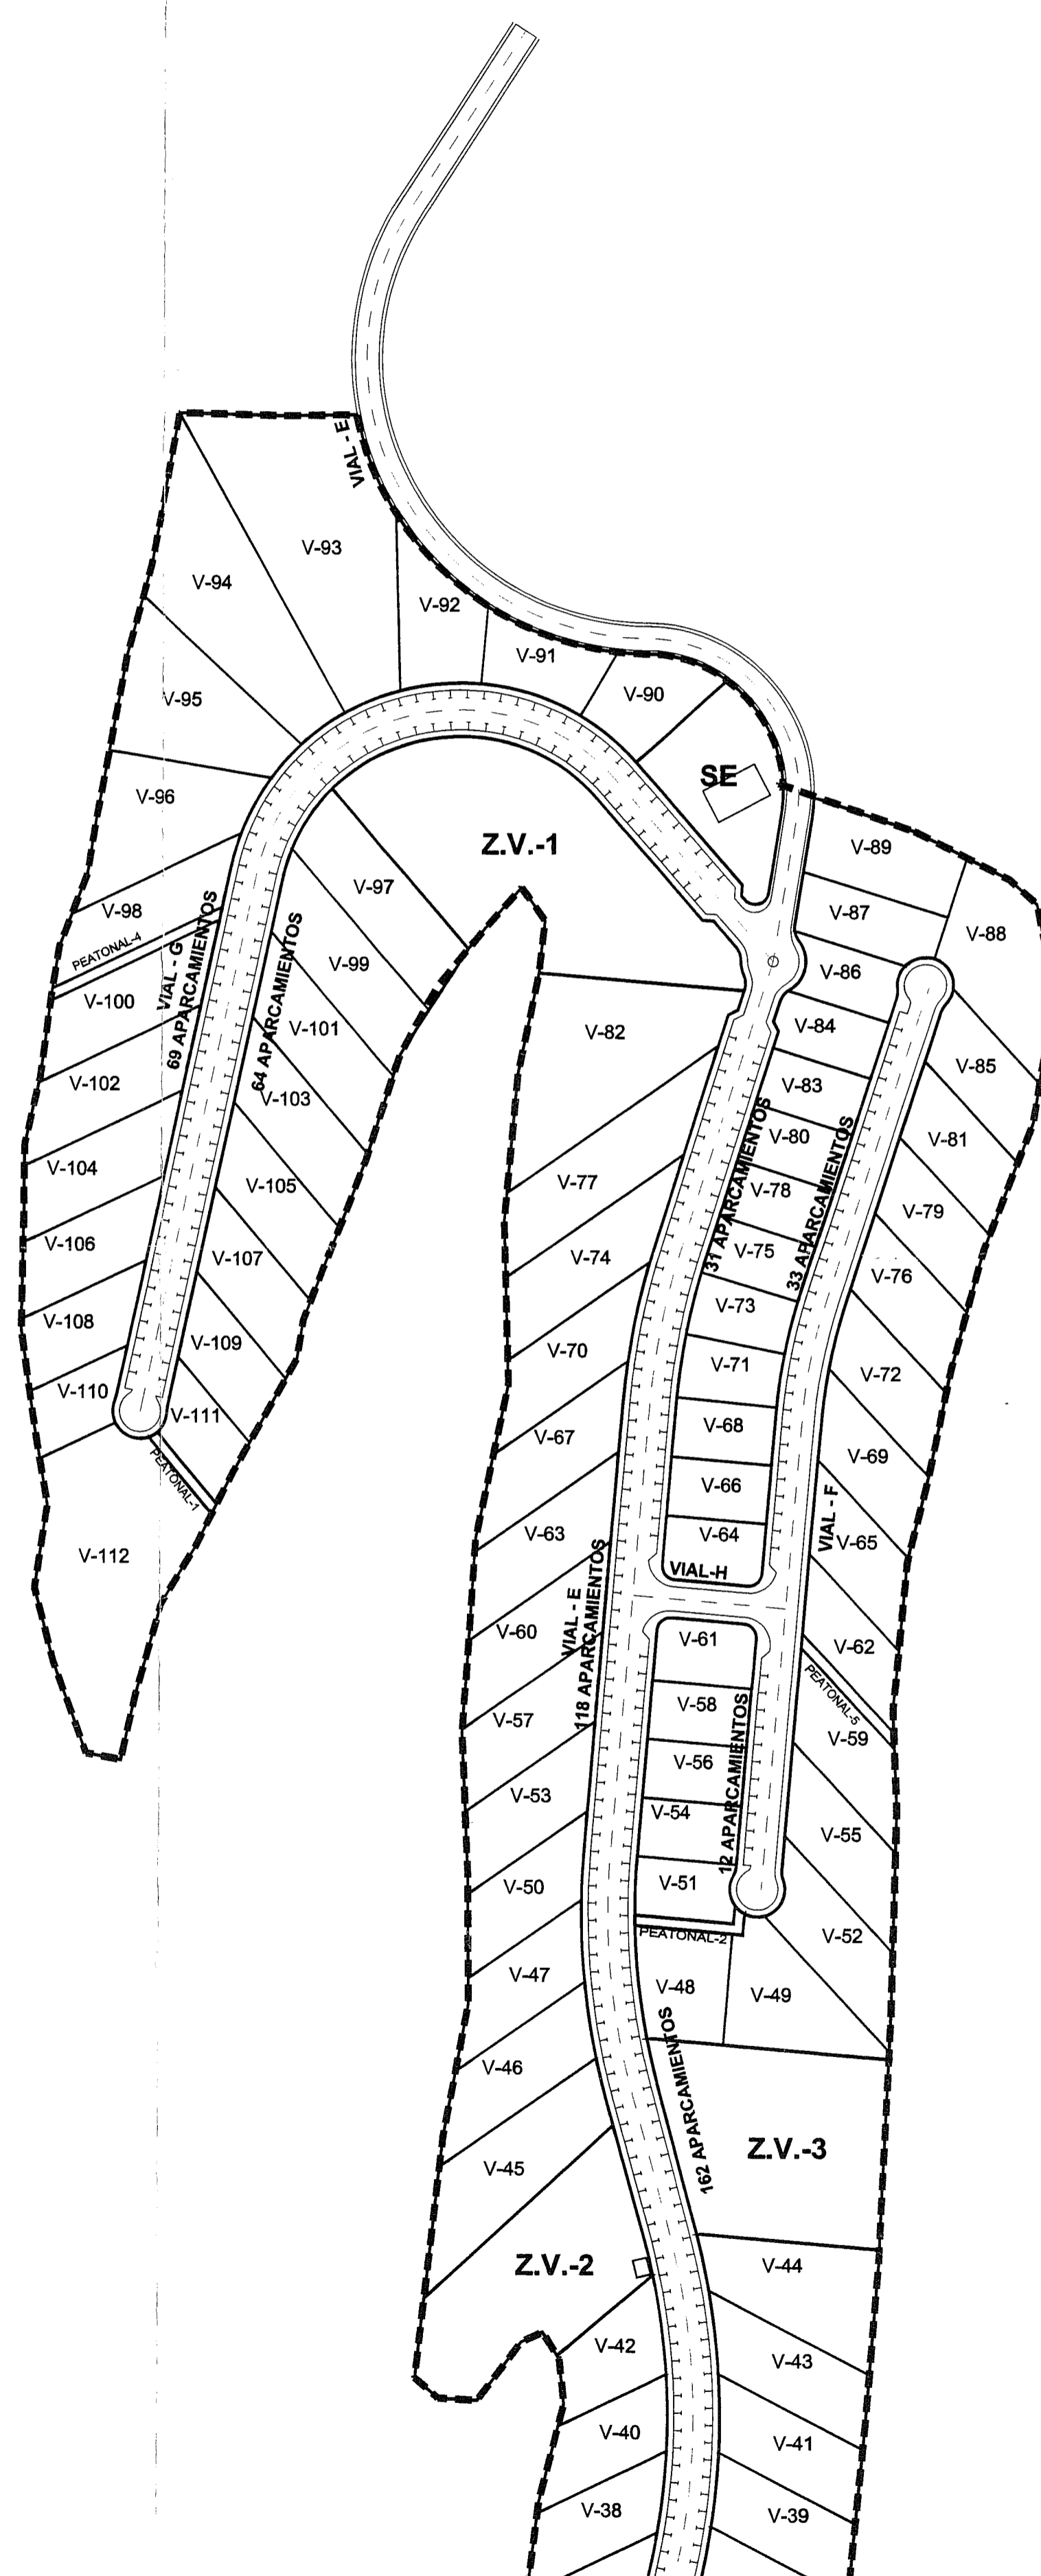

- Z.V. — ZONA VERDE
- E.L. — ESPACIO LIBRE
- S.E. — PARCELA SERVICIOS
- A.J. — AREA DE JUEGOS
- C. — COMERCIAL
- D. — DOTACIONAL

AFECCIONES LEY 22/1988 DE COSTAS

-SERVIDUMBRE DE TRANSITO
FRANJA DE 50 MTS. MEDIDAS TIERRA ADENTRO APARTIR DEL LIMITE INTERIOR DE LA FRANJA DEL MAR (ART. 27.1 LEY DE COSTAS).
USOS: LOS ESTABLECIDOS EN EL ART. 27.3 DE LA LEY DE COSTAS.

-SERVIDUMBRE DE PROTECCION
FRANJA DE 50 MTS. MEDIDAS TIERRA ADENTRO DESDE EL LIMITE INTERIOR DE LA FRANJA DEL MAR (ART. 23.1 LEY DE COSTAS).
USOS: LOS ESTABLECIDOS EN LOS ARTS. 24 Y 25 DE LA LEY DE COSTAS.

LAS OBRAS E INSTALACIONES EXISTENTES EN EL DOMINIO PUBLICO MARTINO TERRESTRE Y EN LA SERVIDUMBRE DE PROTECCION DE ESTAS EN LO QUE AL RESPECTO ESTABLECE LA DISPOSICION TRANSITORIA CUARTA DE LA LEY DE COSTAS.