


Bco. de los Frailes

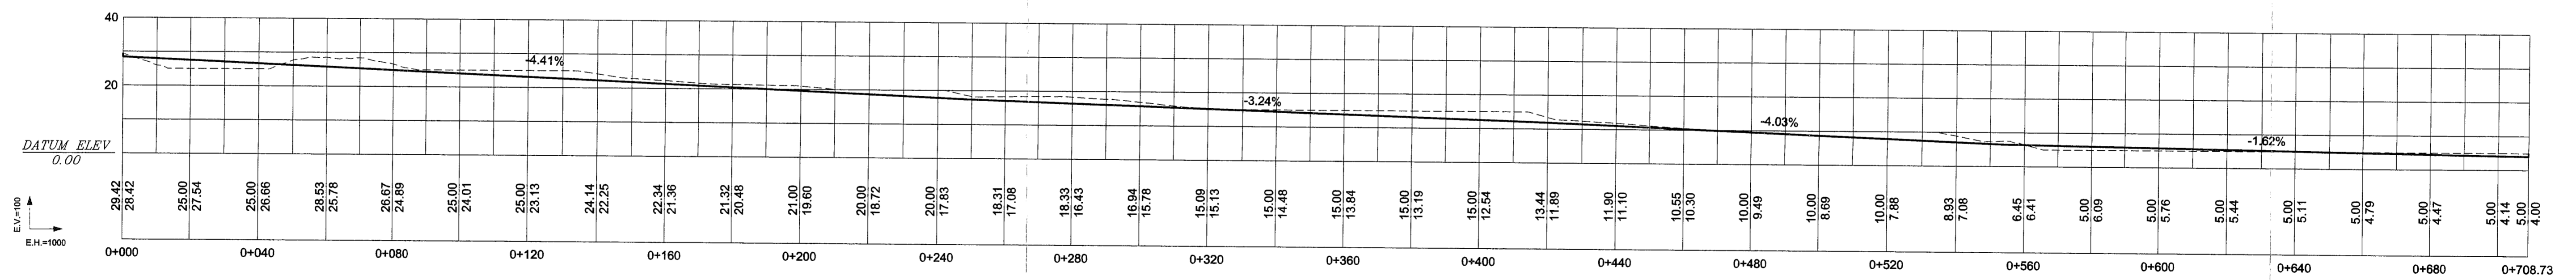


Bco. de Medio Almud

PETICIONARIO:

INMOBARRENDA S.L.

SITUACION:

TÉRMINO MUNICIPAL DE MOGÁN

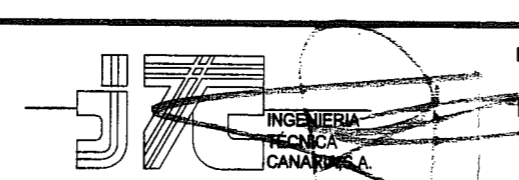

INGENIERO DE CAMINOS:

Francisco J. González González Jaraba  
Ingeniero de Caminos, Canales y Puertos  
Colegiado nº: 8.468

ESCALAS:

INDICADAS

TITULO:

PLAN PARCIAL  
COSTA TAURITO

FECHA:

SEPTIEMBRE 2000

EXPEDIENTE:

97 - 01 - 00

DESIGNACION:

PERFILES LONGITUDINALES

Nº PLANO:

09

HOJA 3 DE 3