




SECCIÓN TIPO VIAL - A

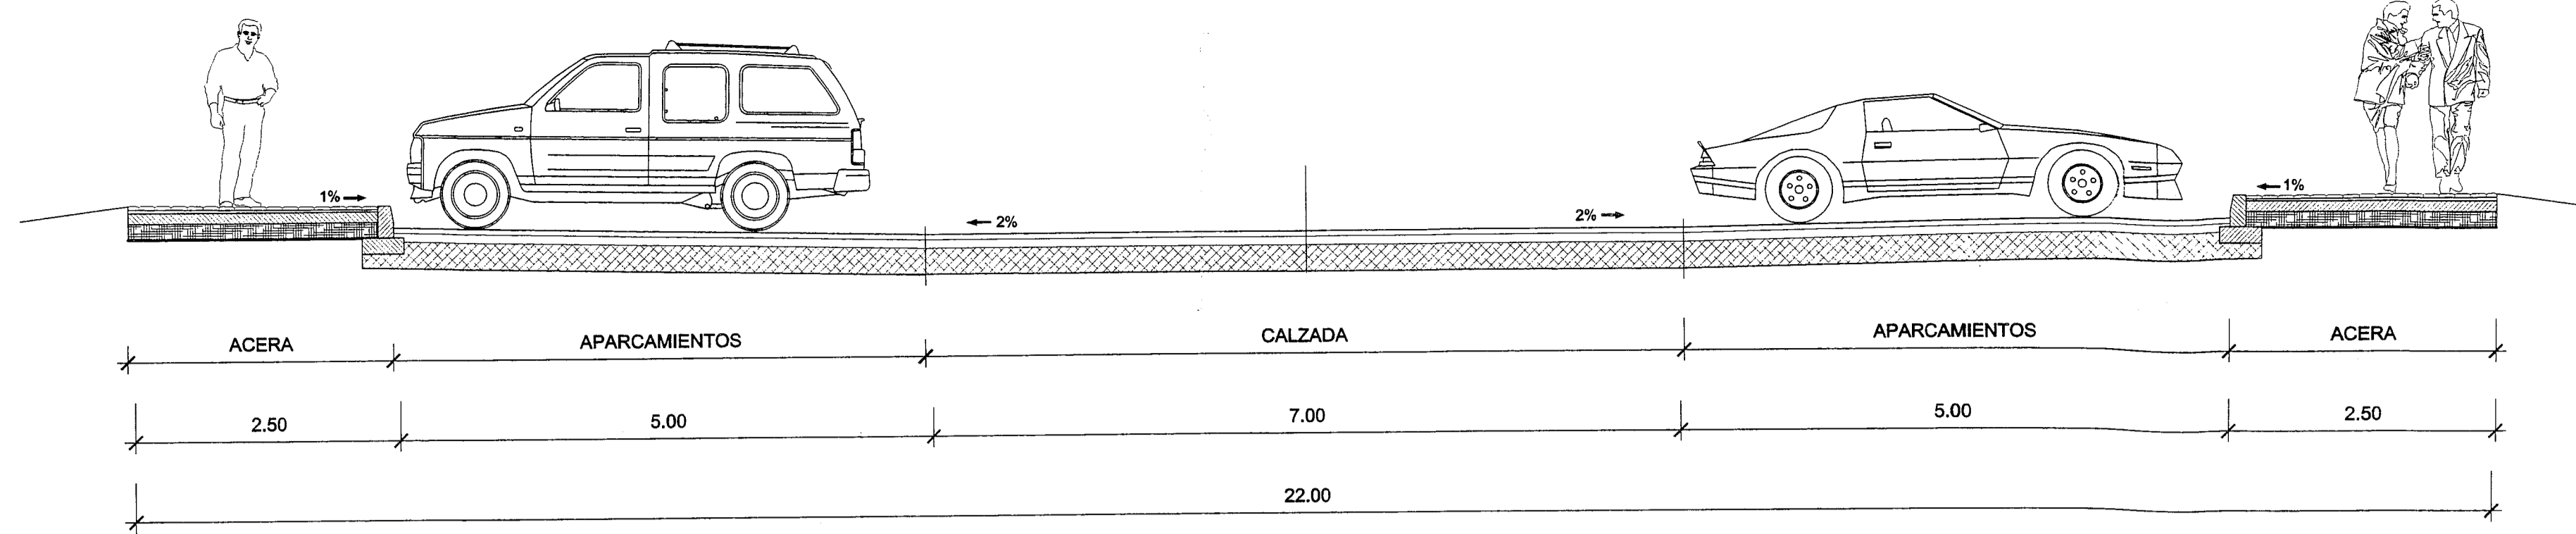


SECCIÓN TIPO VIAL - E

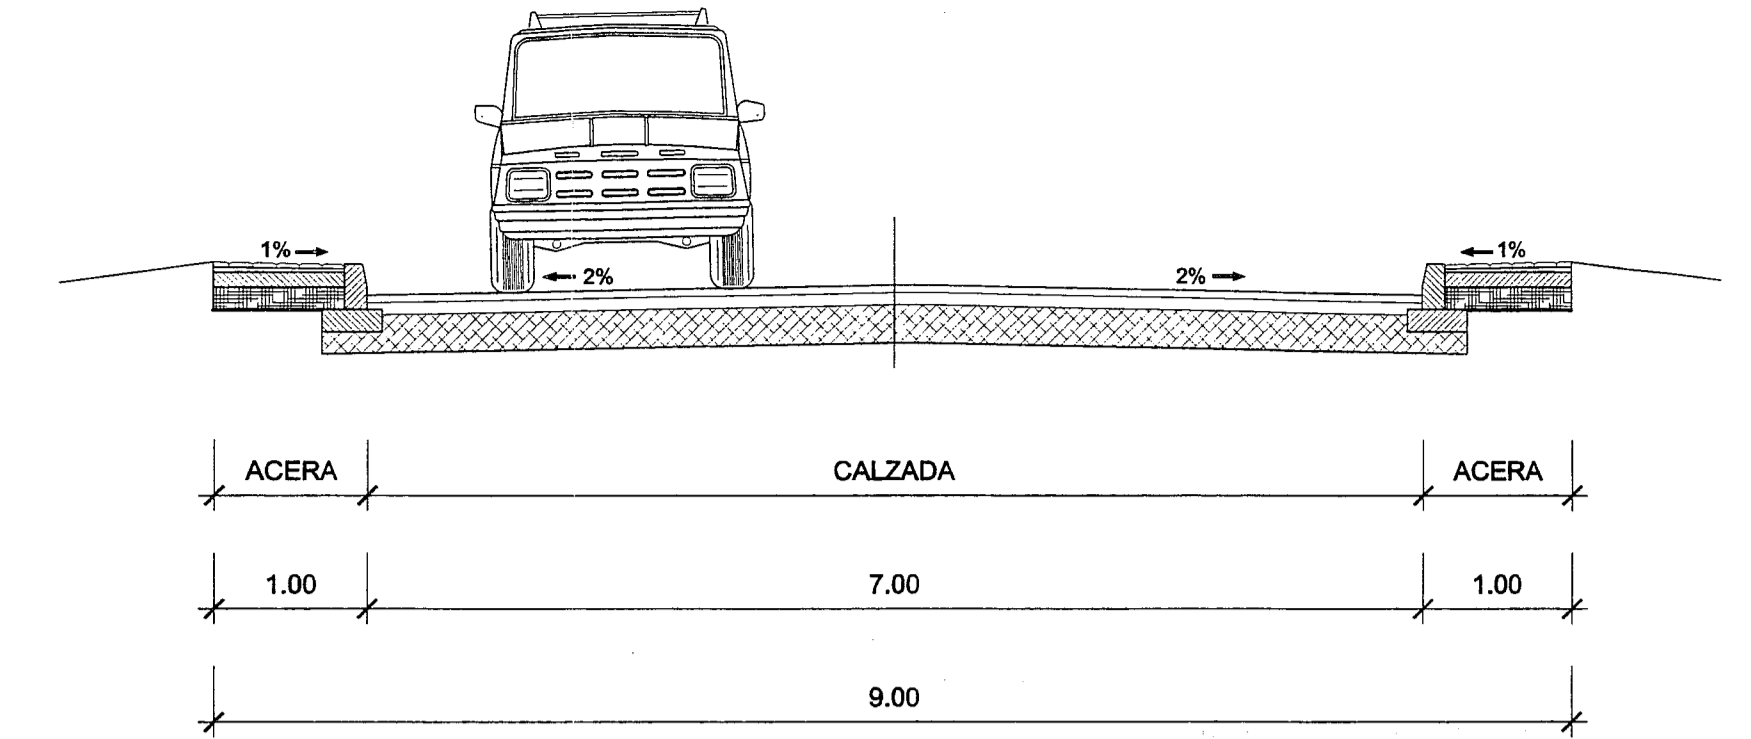


SECCIÓN TIPO VIAL - A, B, C, D e I

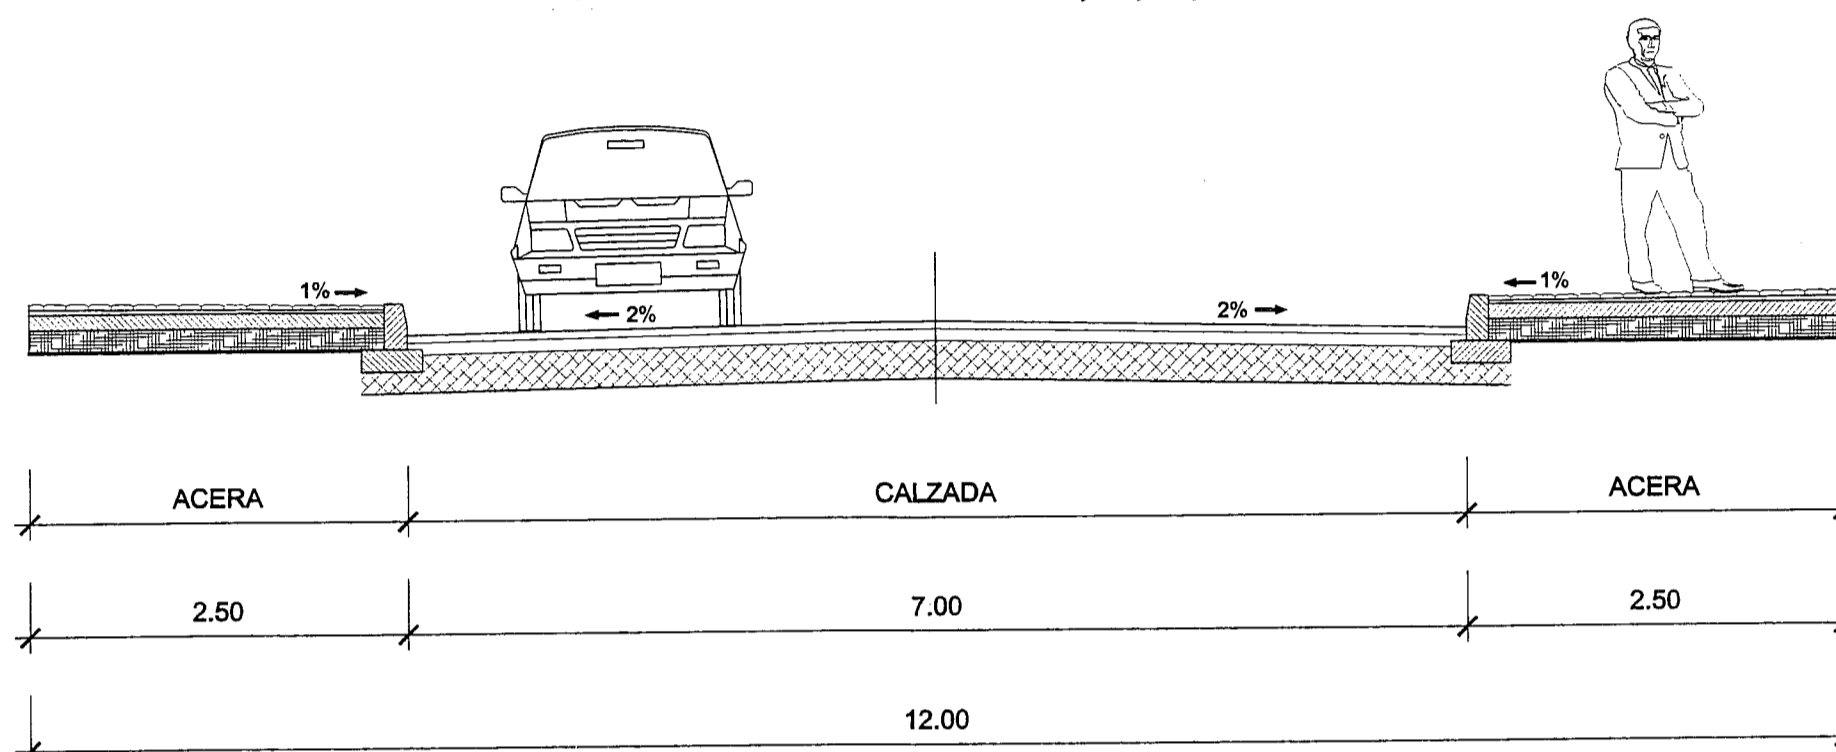


SECCIÓN TIPO VIAL - E, G

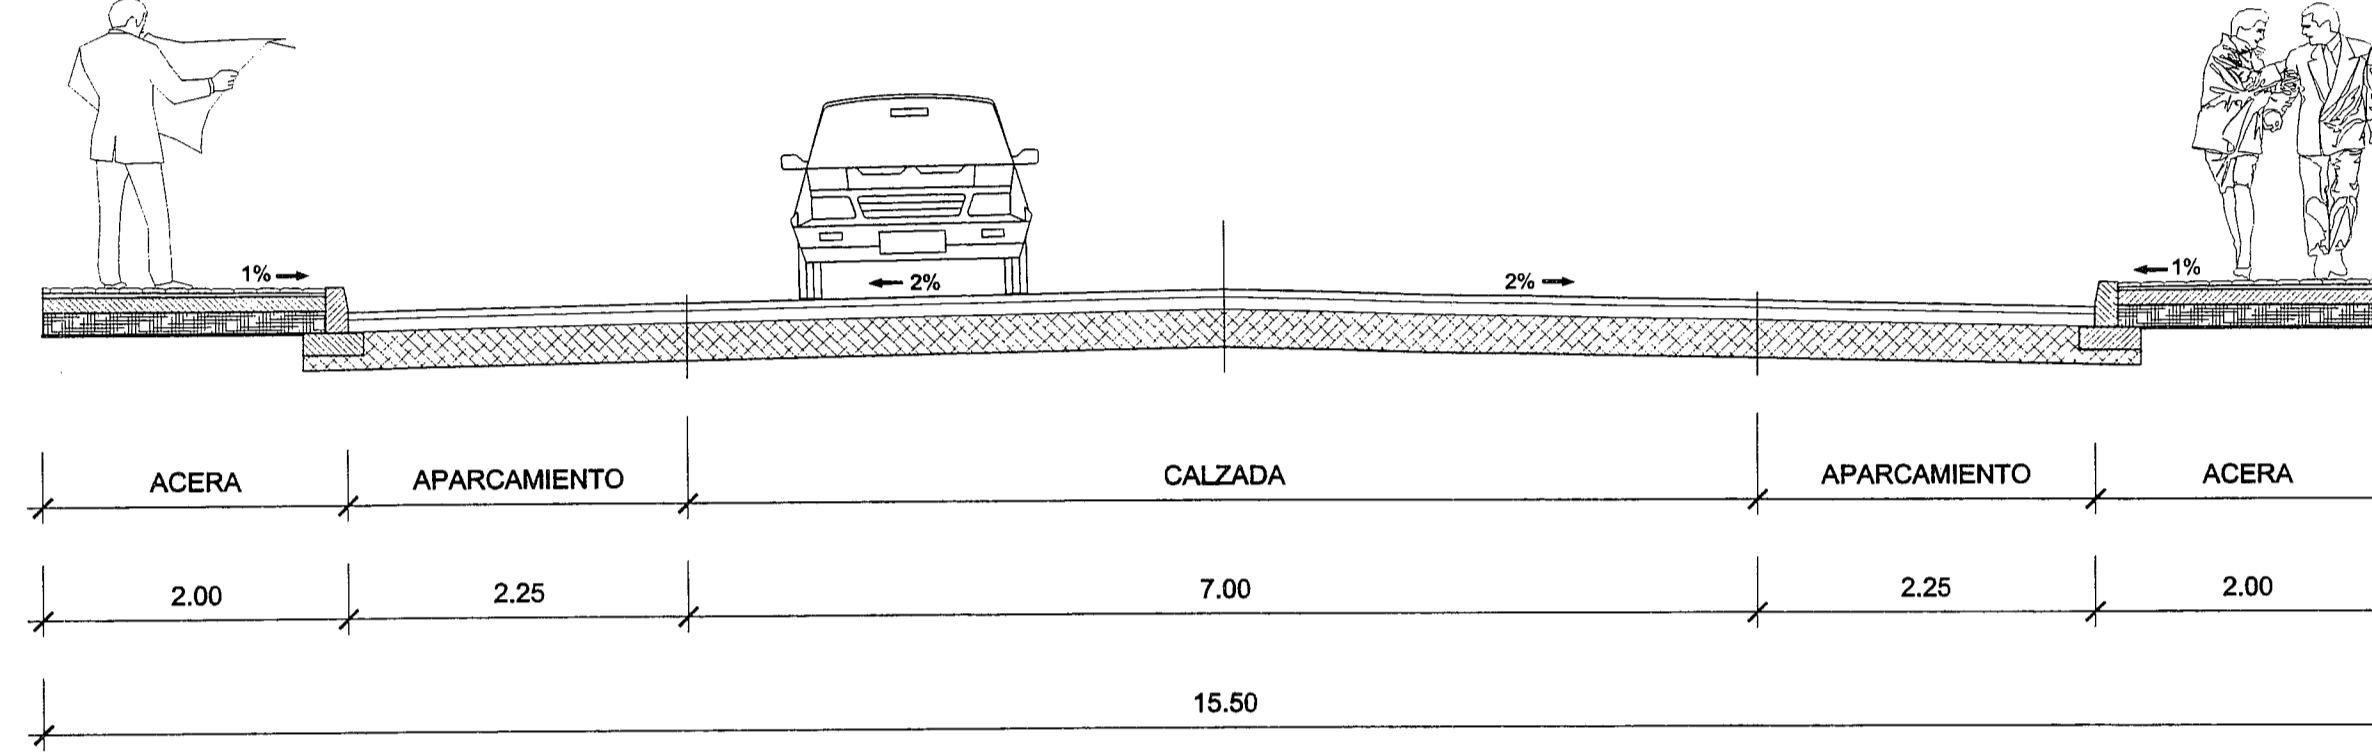


SECCIÓN TIPO VIAL - H

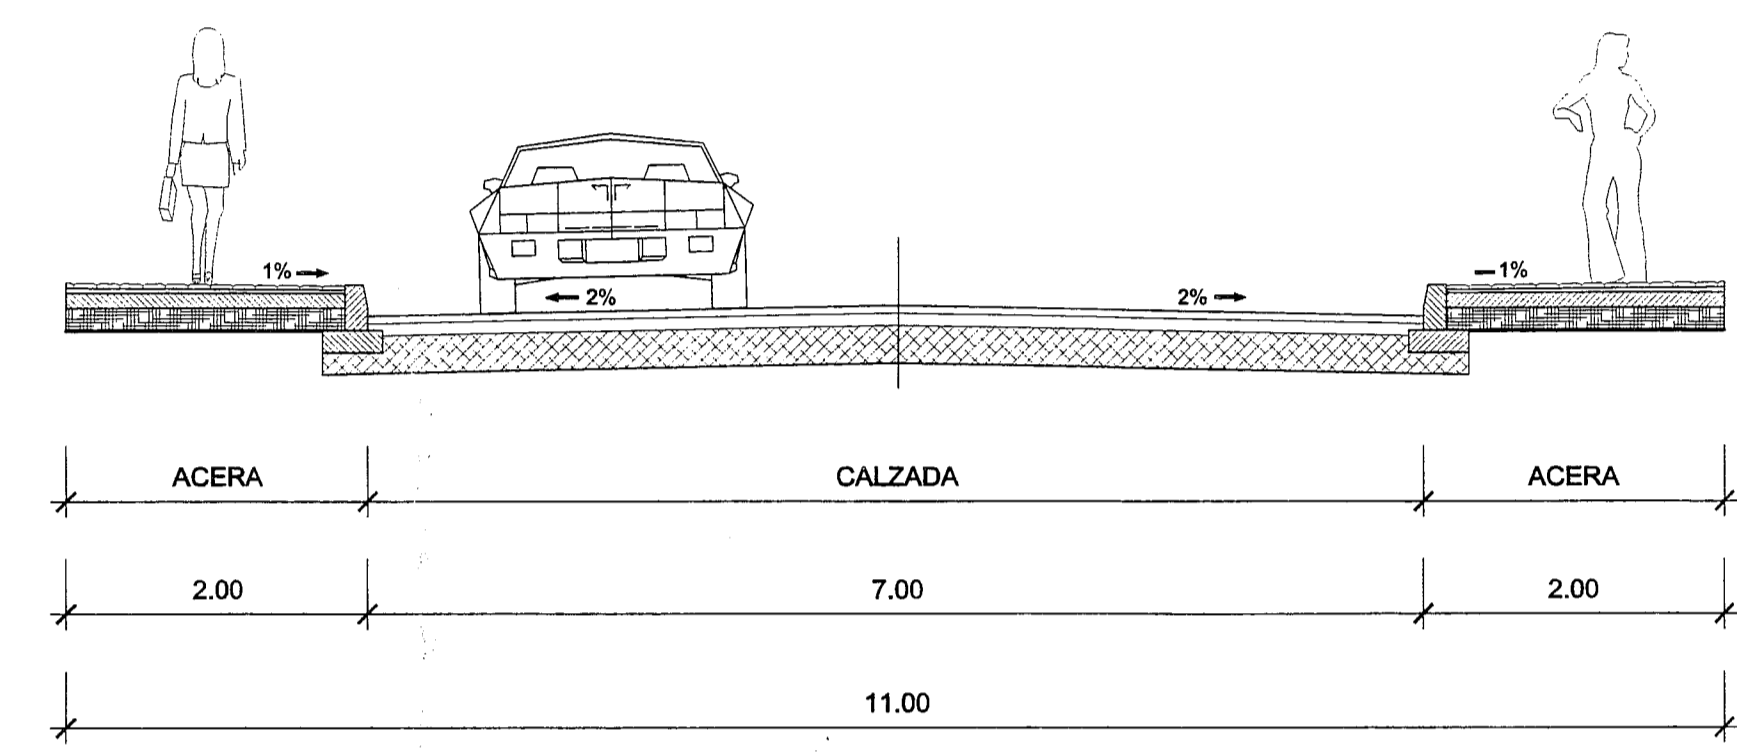

SECCIÓN TIPO VIAL - B, C y D

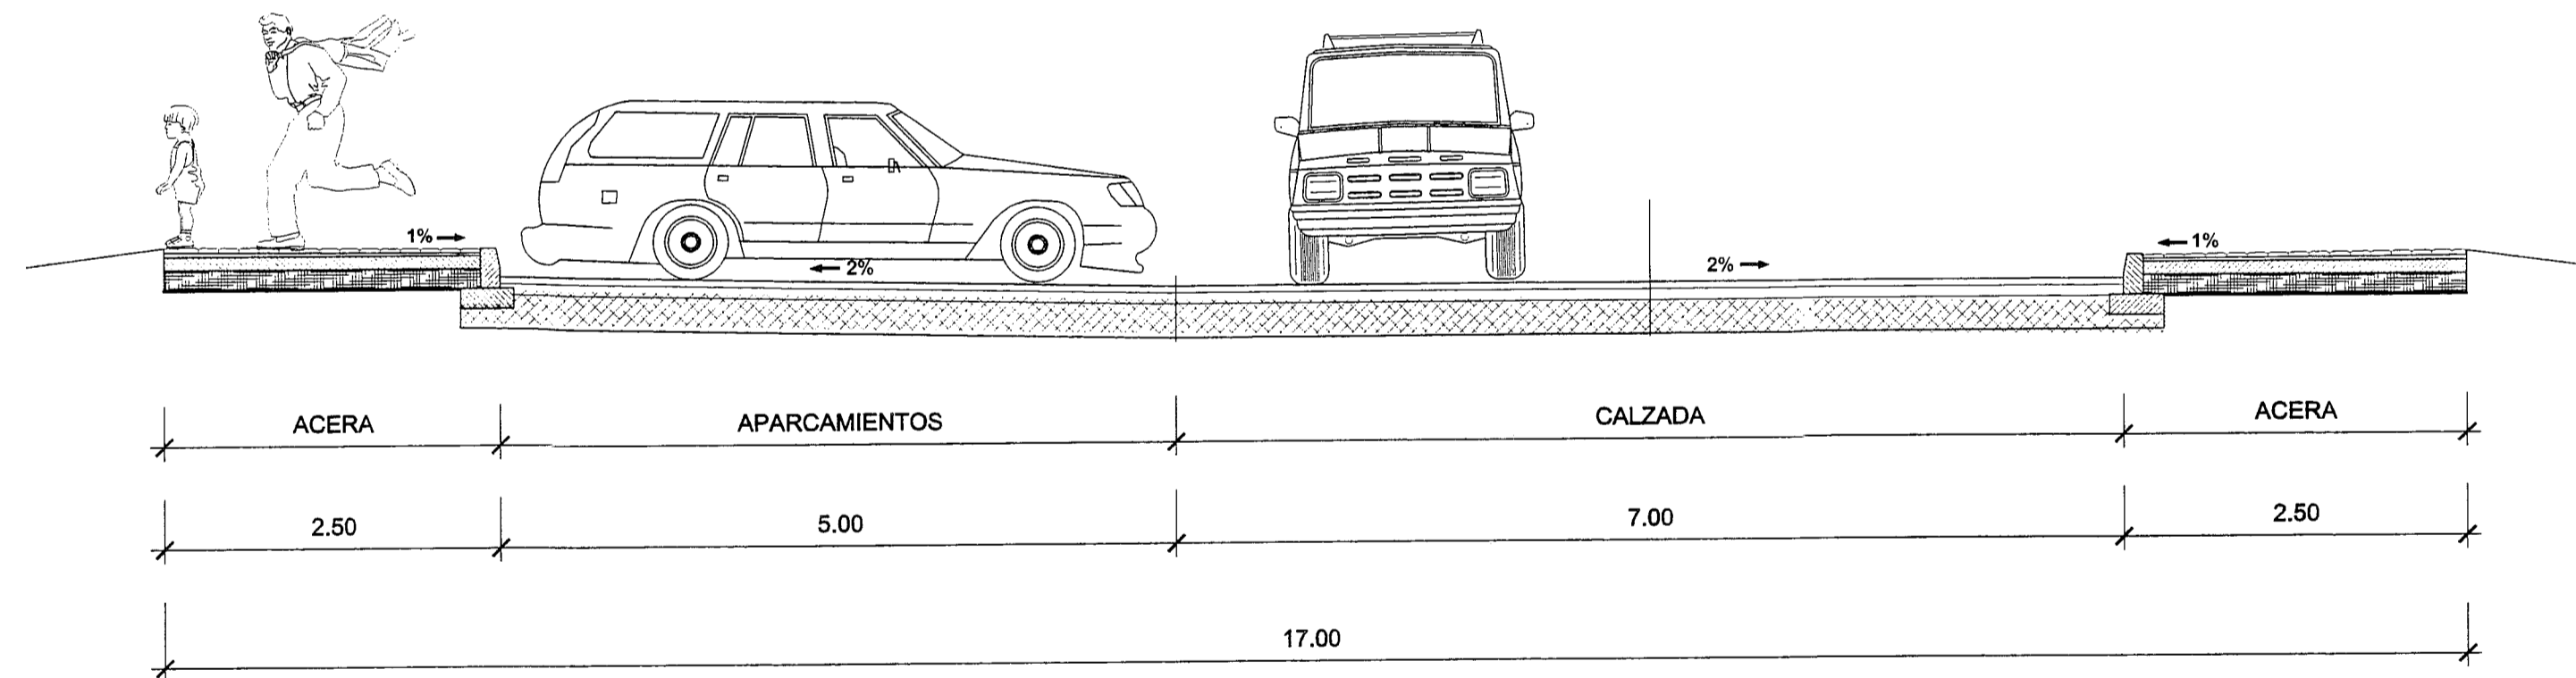

SECCIÓN TIPO VIAL - F

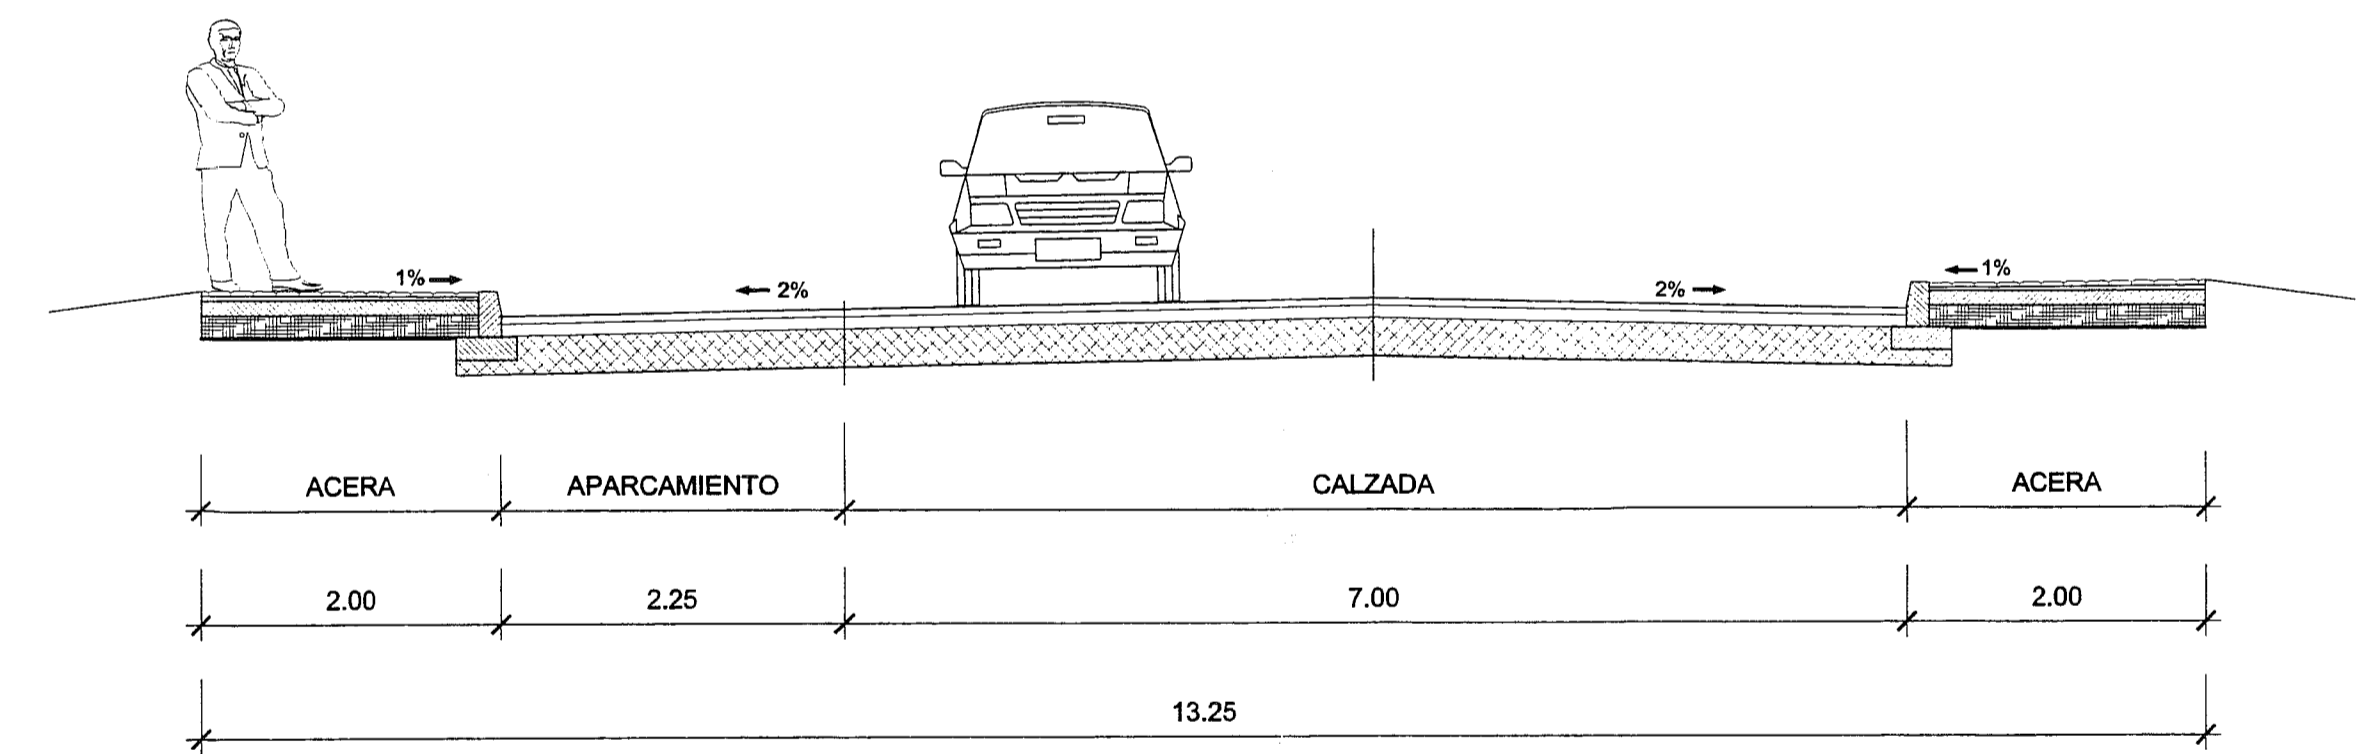

SECCIÓN TIPO VIAL - C

