
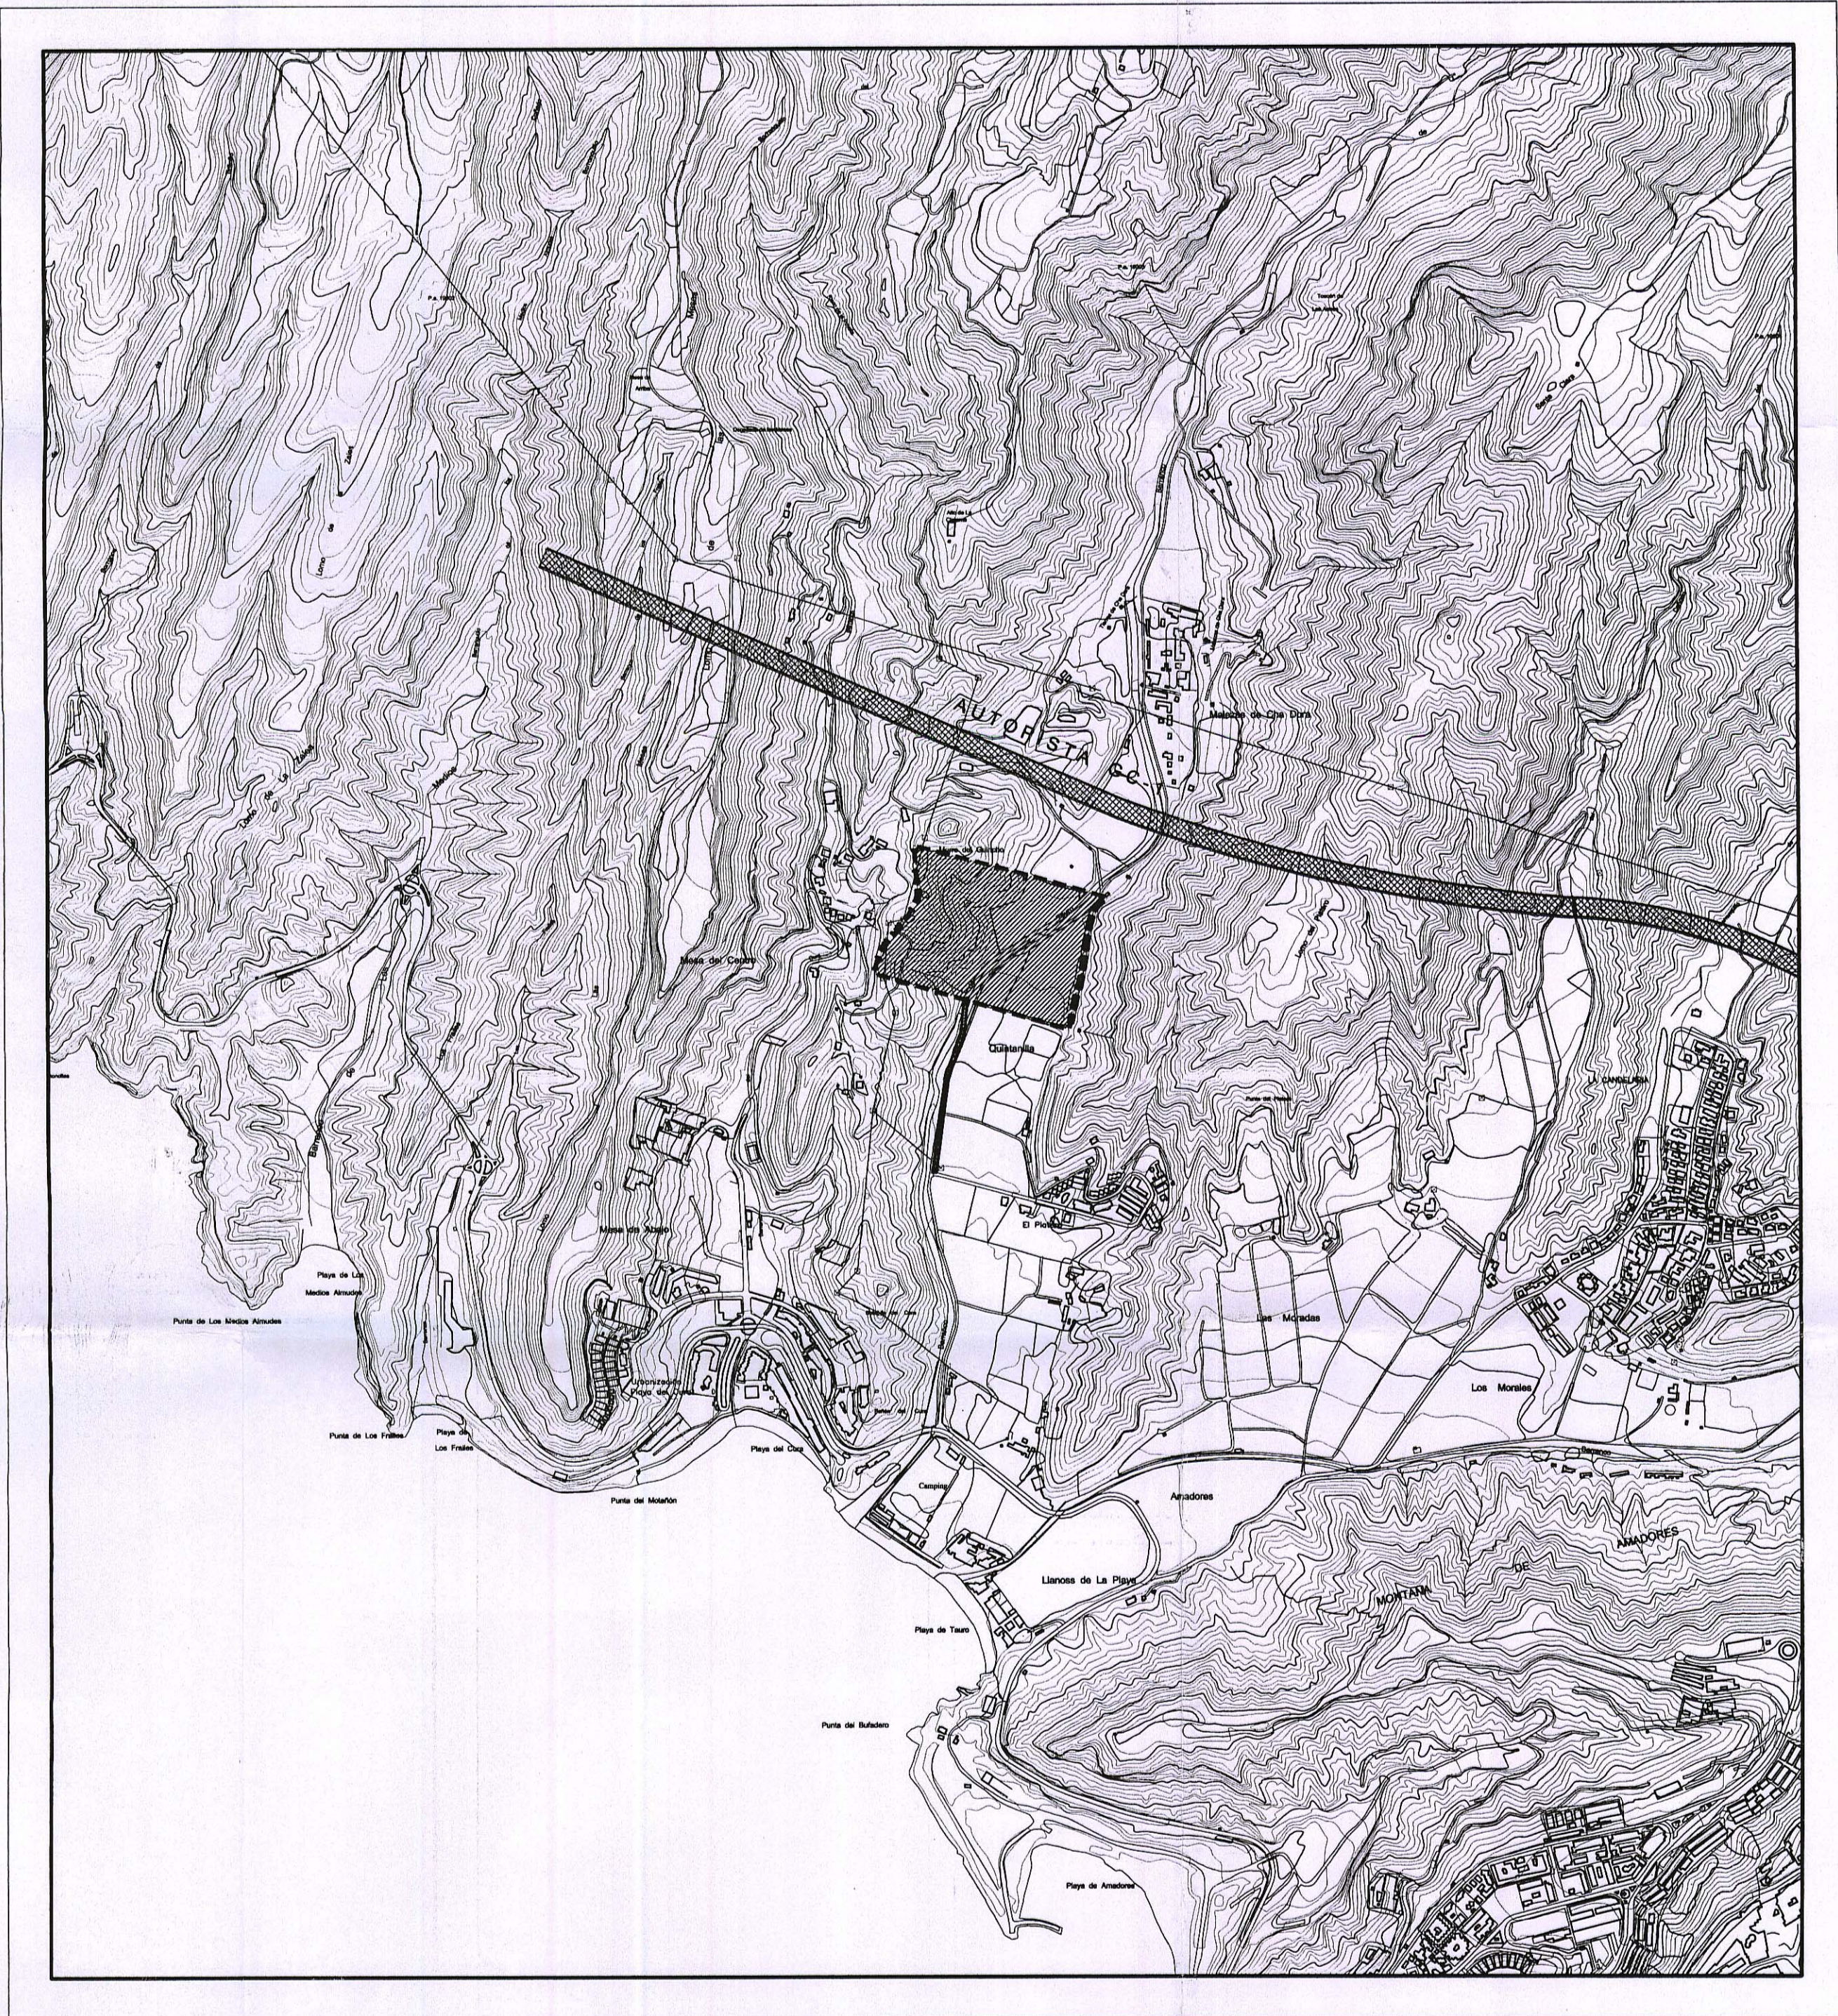
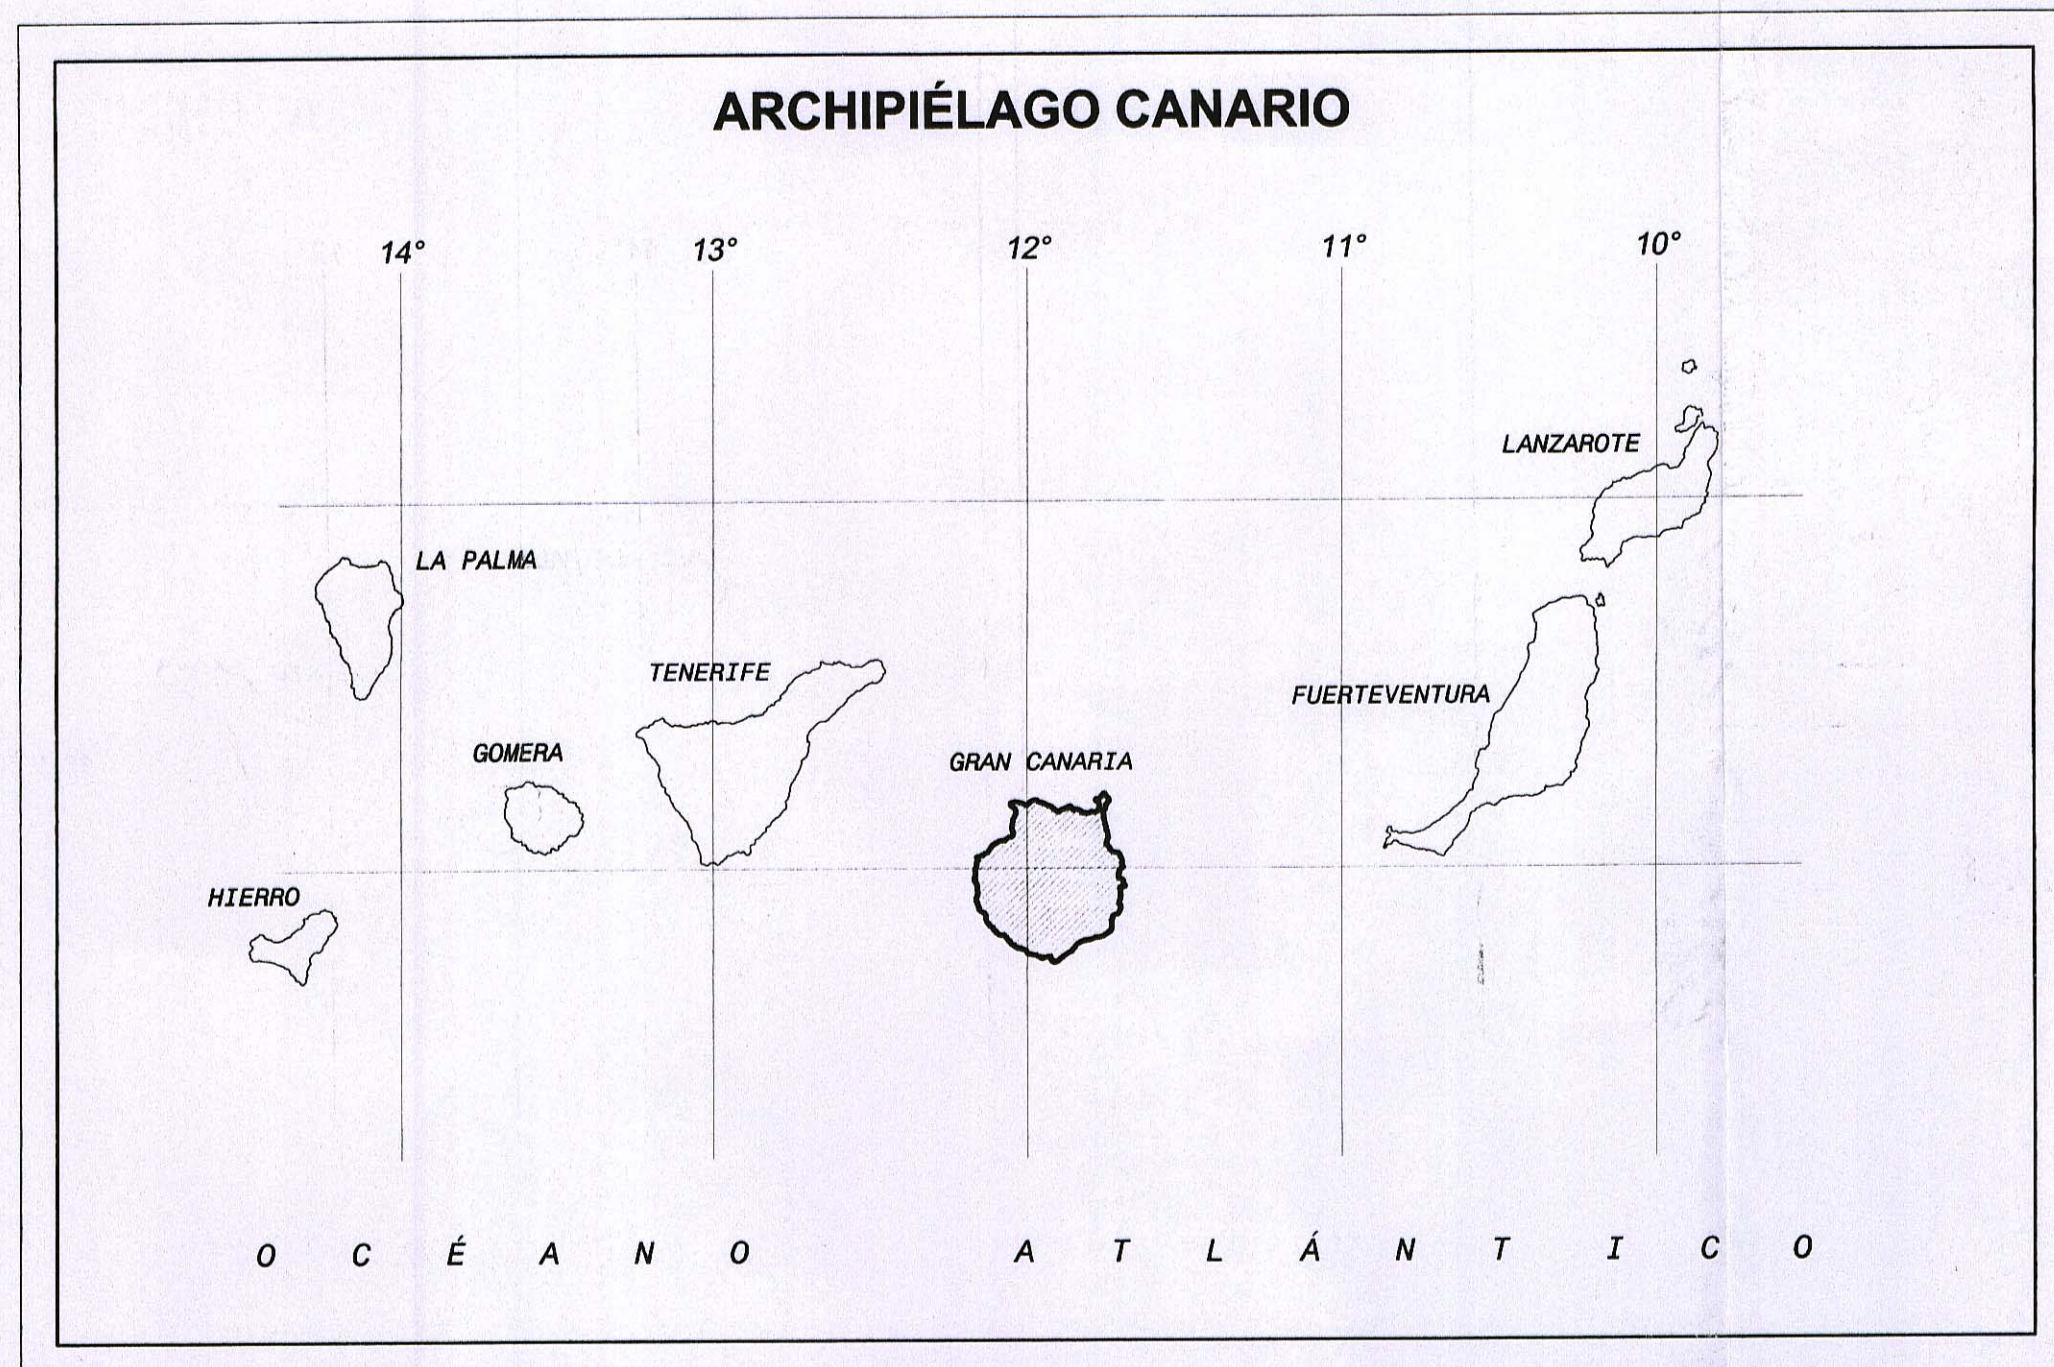
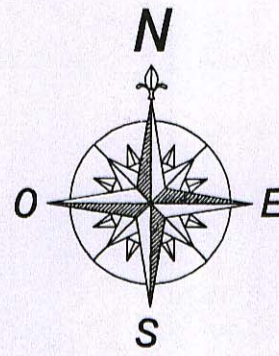


SITUACIÓN

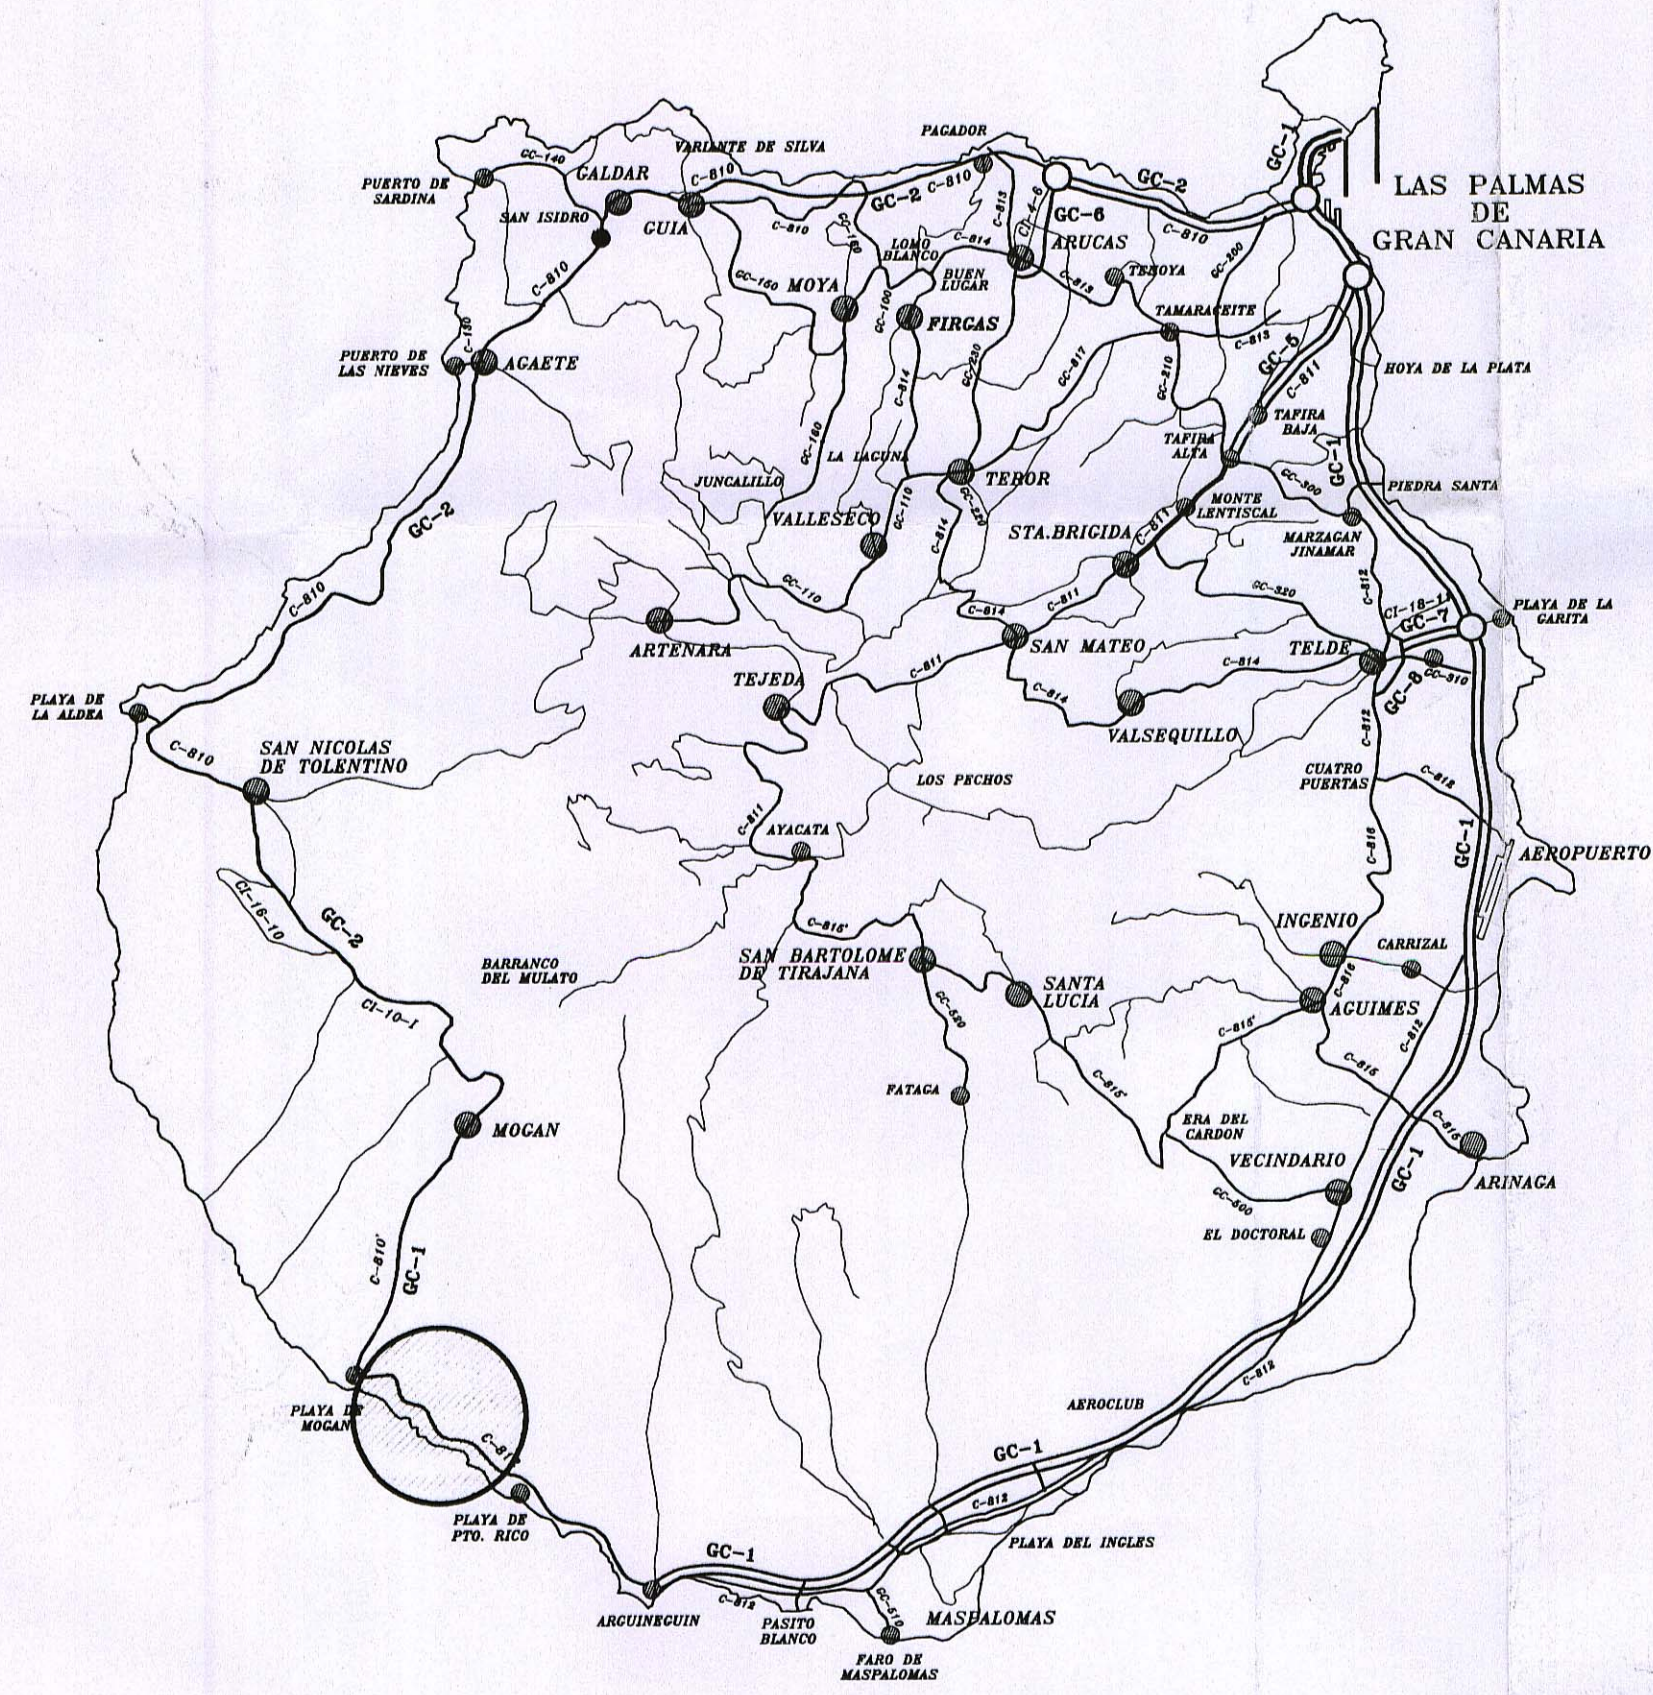


ESCALA 1:10.000

EMPLAZAMIENTO

DILIGENCIA DE APROBACION
 La consigna para hacer constar que el presente expediente fué aprobado definitivamente en sesión del Ayuntamiento, Pleno de 09 AGO. 2002 según 19 AGO 2002
 El Secretario,

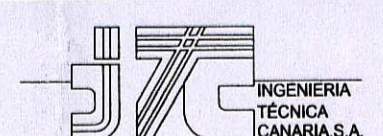

PETICIONARIO: PAPAYA FARM CLUB S.A.	SITUACIÓN: TÉRMINO MUNICIPAL DE MOGÁN	 INGENIERO DE CAMINOS: Jose Francisco Henríquez Sánchez Ingeniero de Caminos, Canales y Puertos Colegiado nº: 5.866	ESCALAS: INDICADAS	TÍTULO: PLAN PARCIAL MORRO DEL GUINCHO	FECHA: ENERO 2002 EXPEDIENTE: 144 - 01 - 02	DESIGNACIÓN: SITUACIÓN Y EMPLAZAMIENTO	Nº PLANO: 1 HOJA 1 DE 1
---	---	---	-----------------------	--	---	--	--------------------------------------