

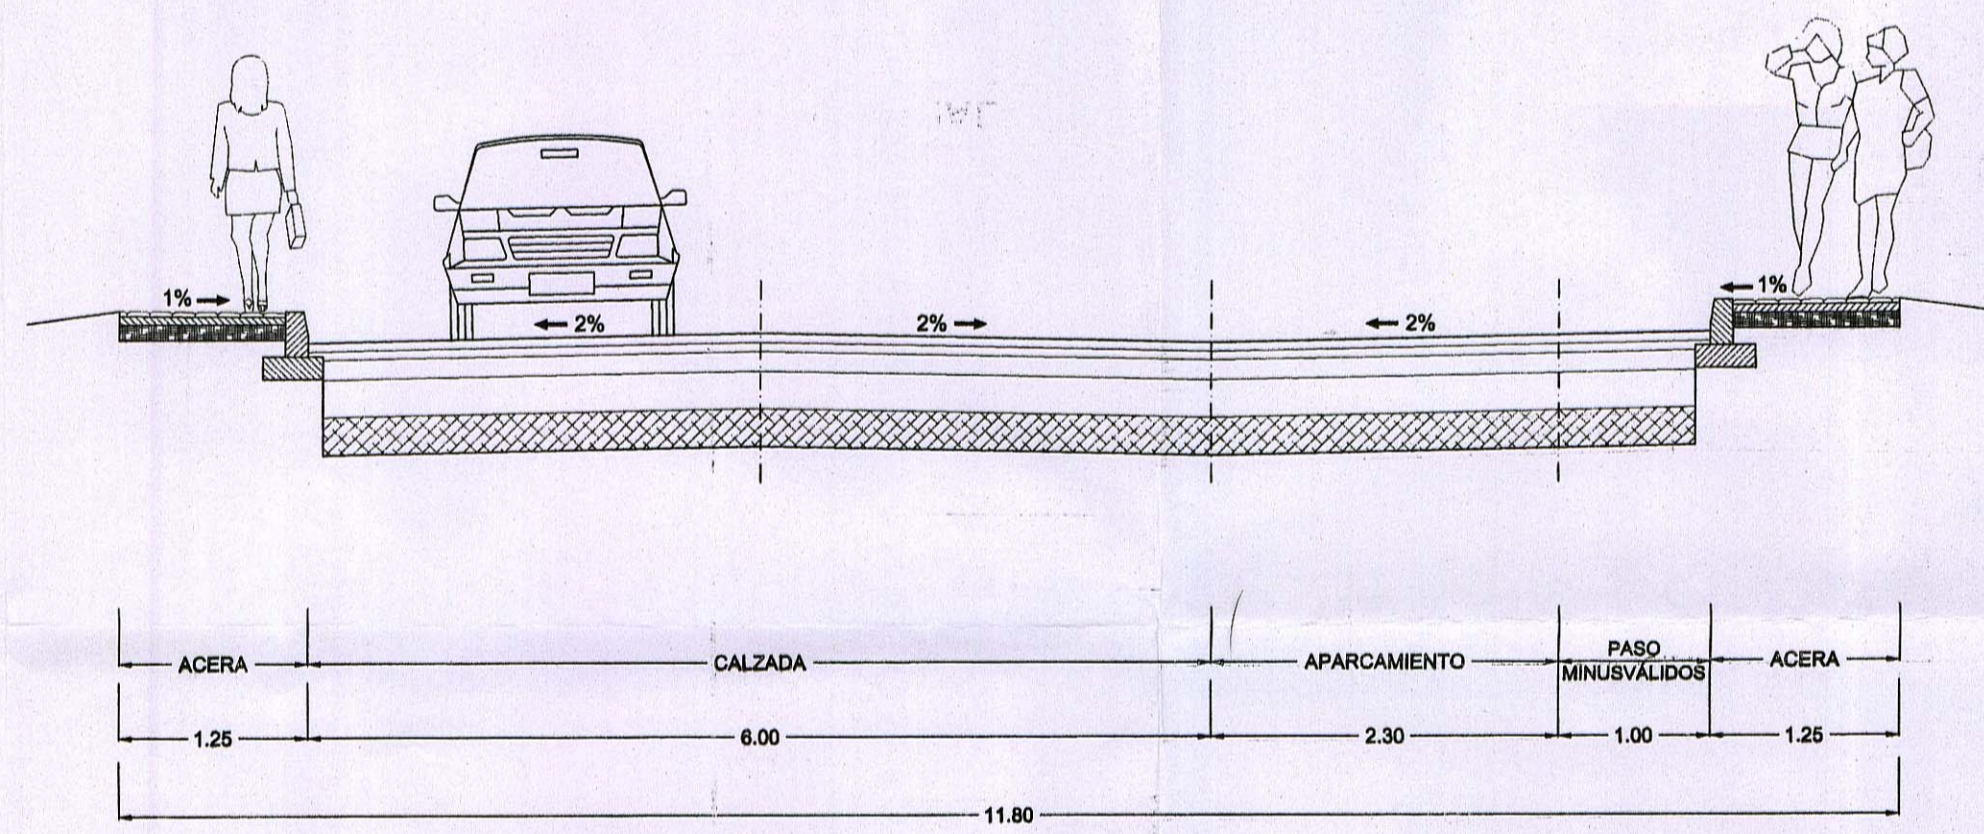





SECCIÓN TIPO VIAL- A Y B

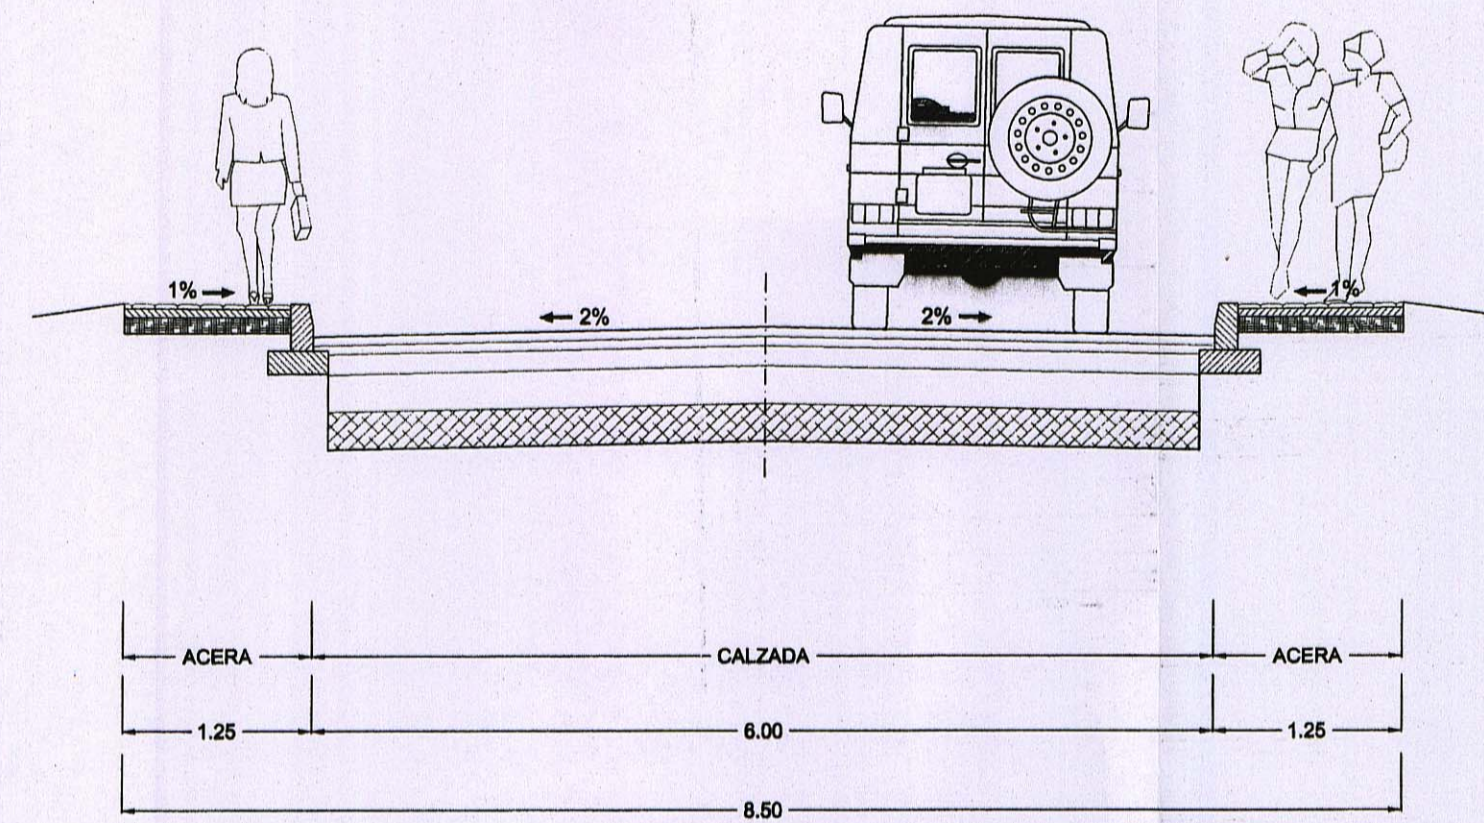

SECCIÓN TIPO VIAL- D

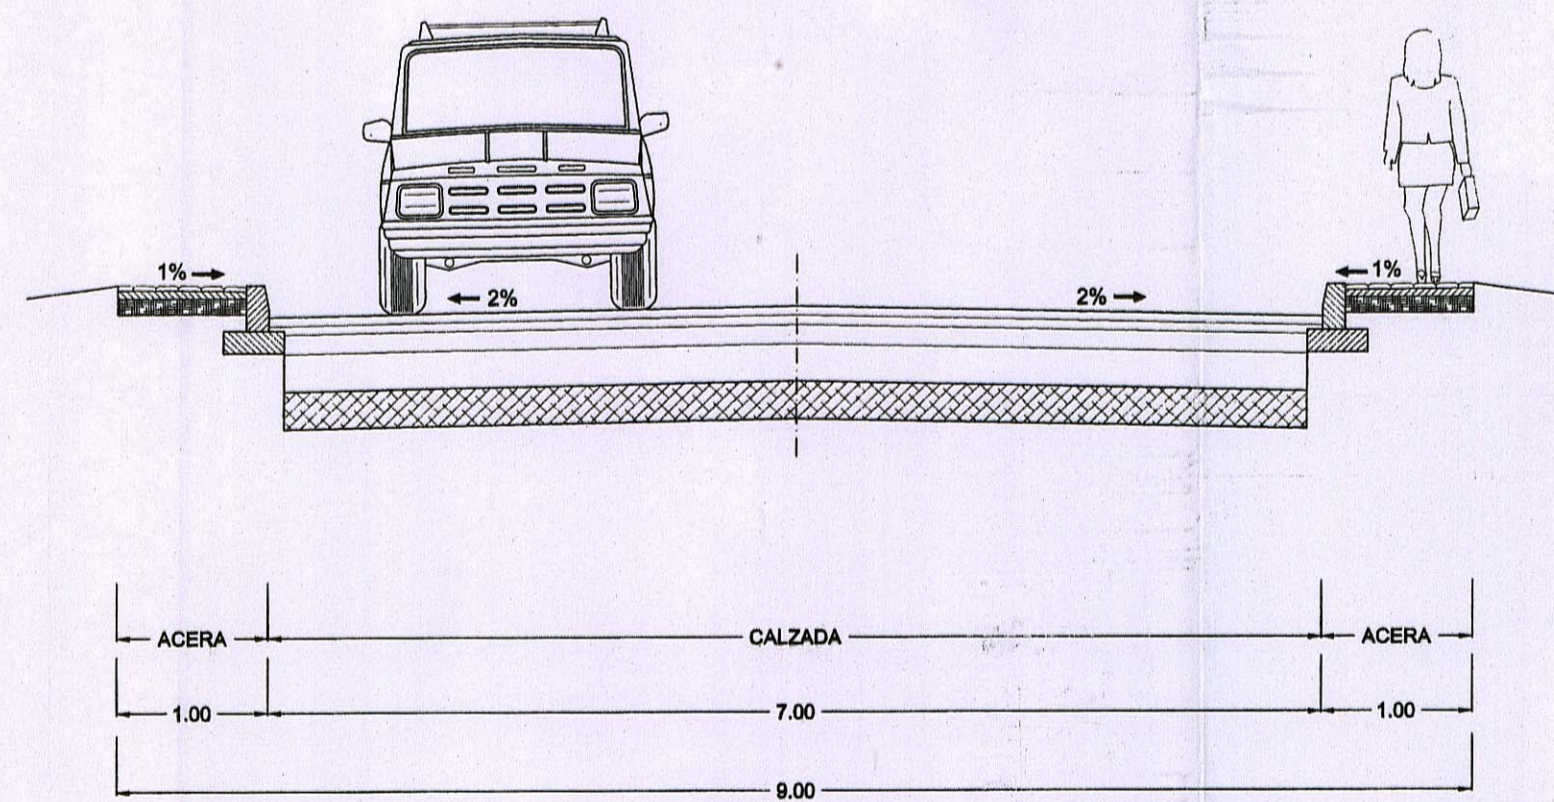

SECCIÓN TIPO VIAL- C

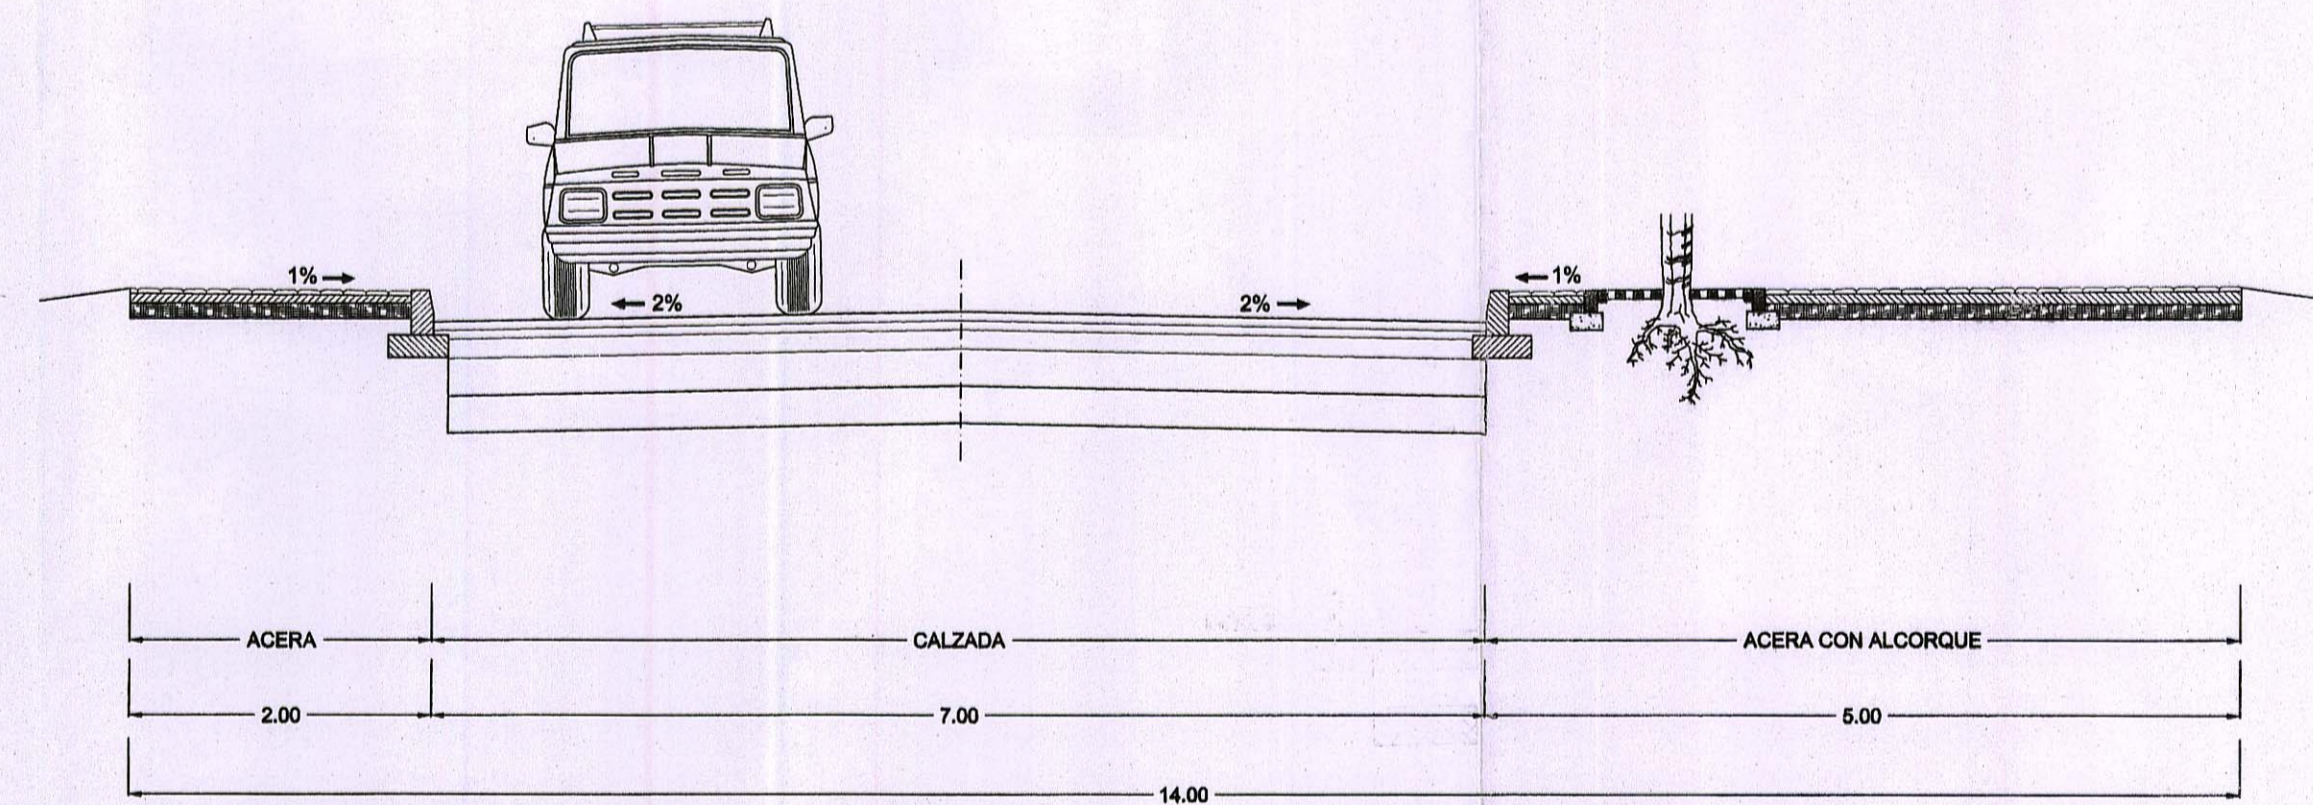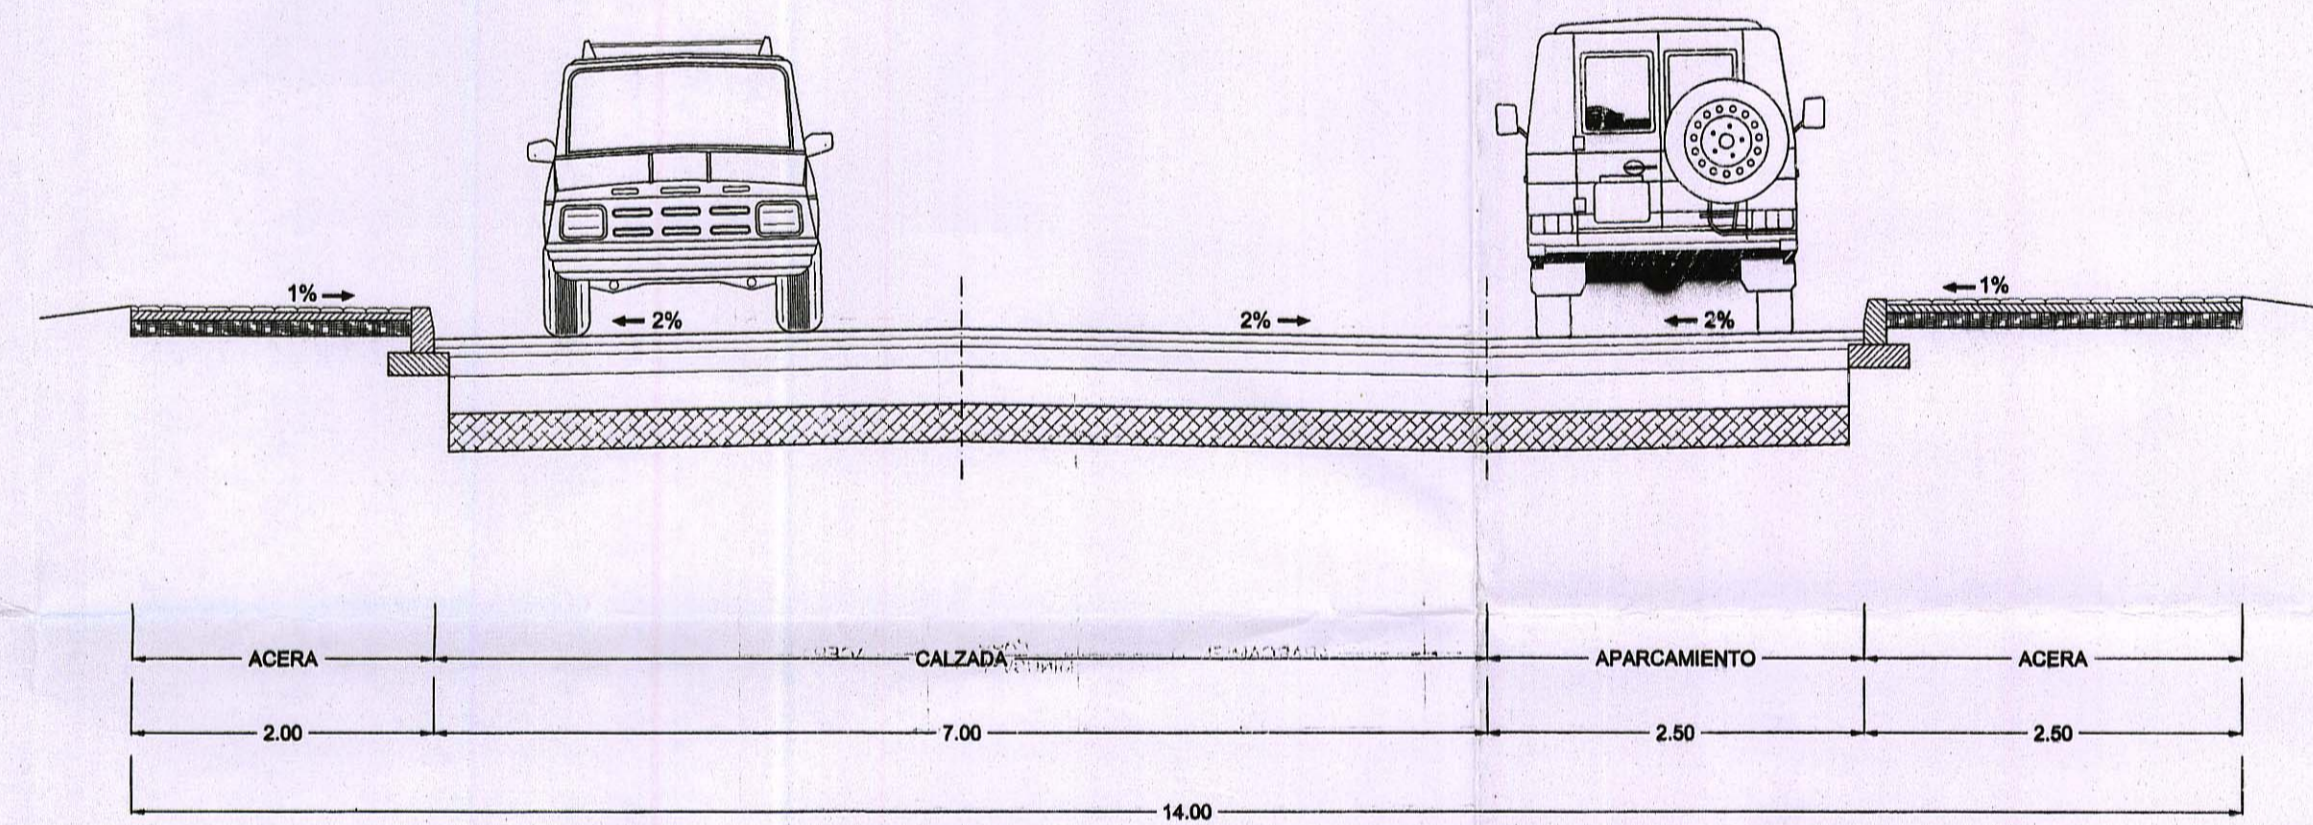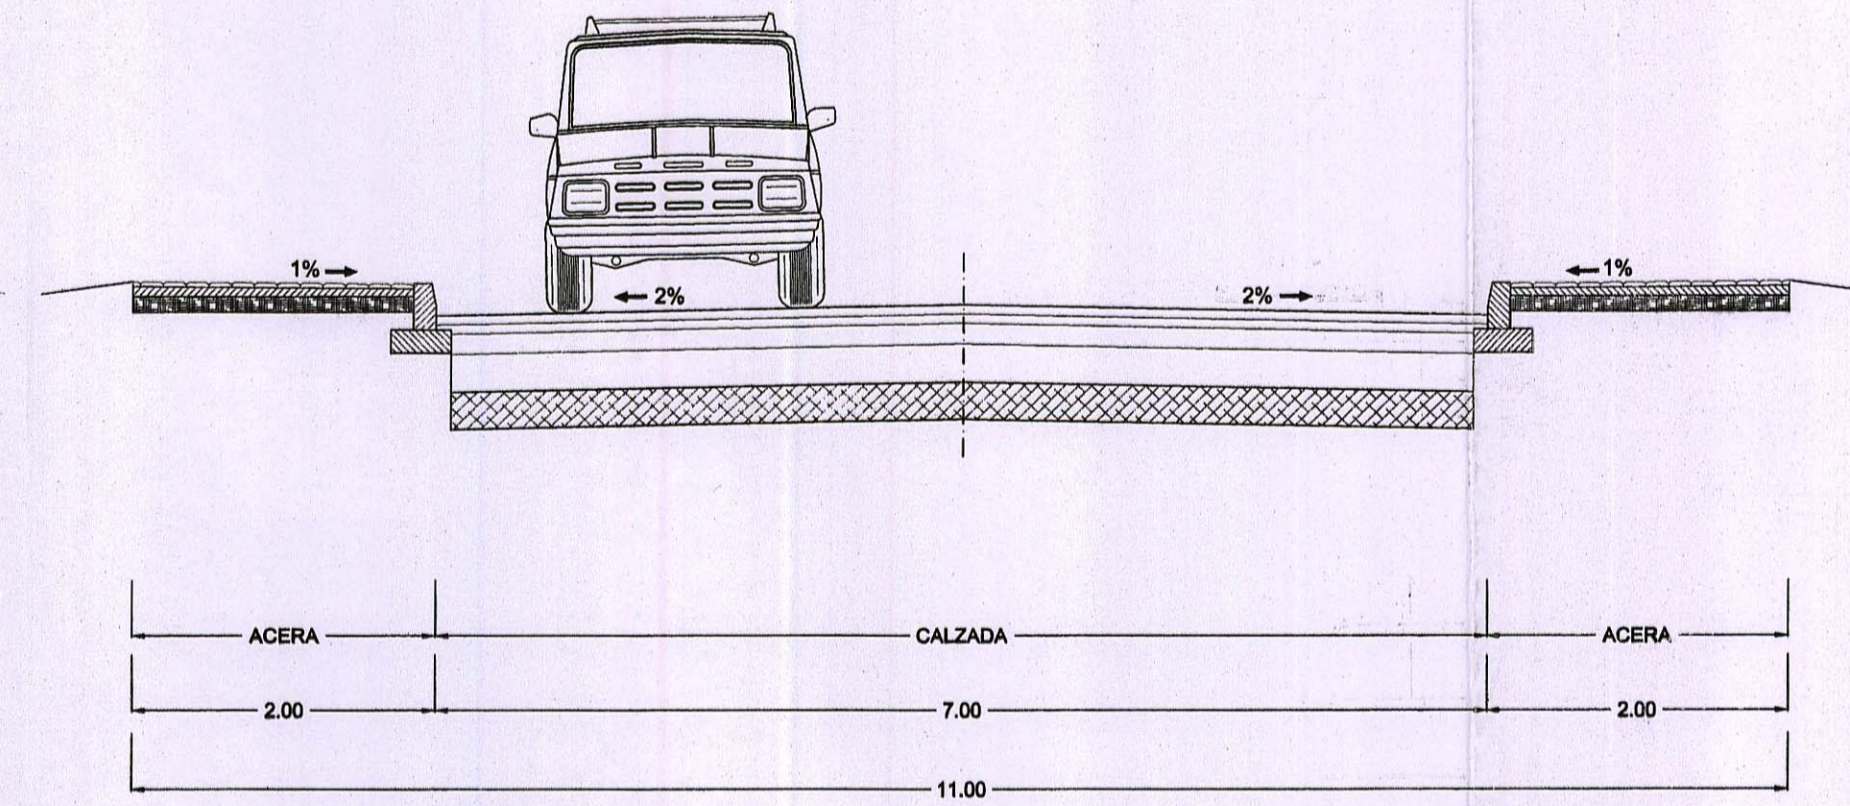

DILIGENCIA DE APROBACION
 La consigno para hacer constar que el presente expediente fue aprobado definitivamente en sesión del Ayuntamiento, Pleno de 09 AGO. 2002 en sesión del 19 AGO. 2002
 Mogán.

